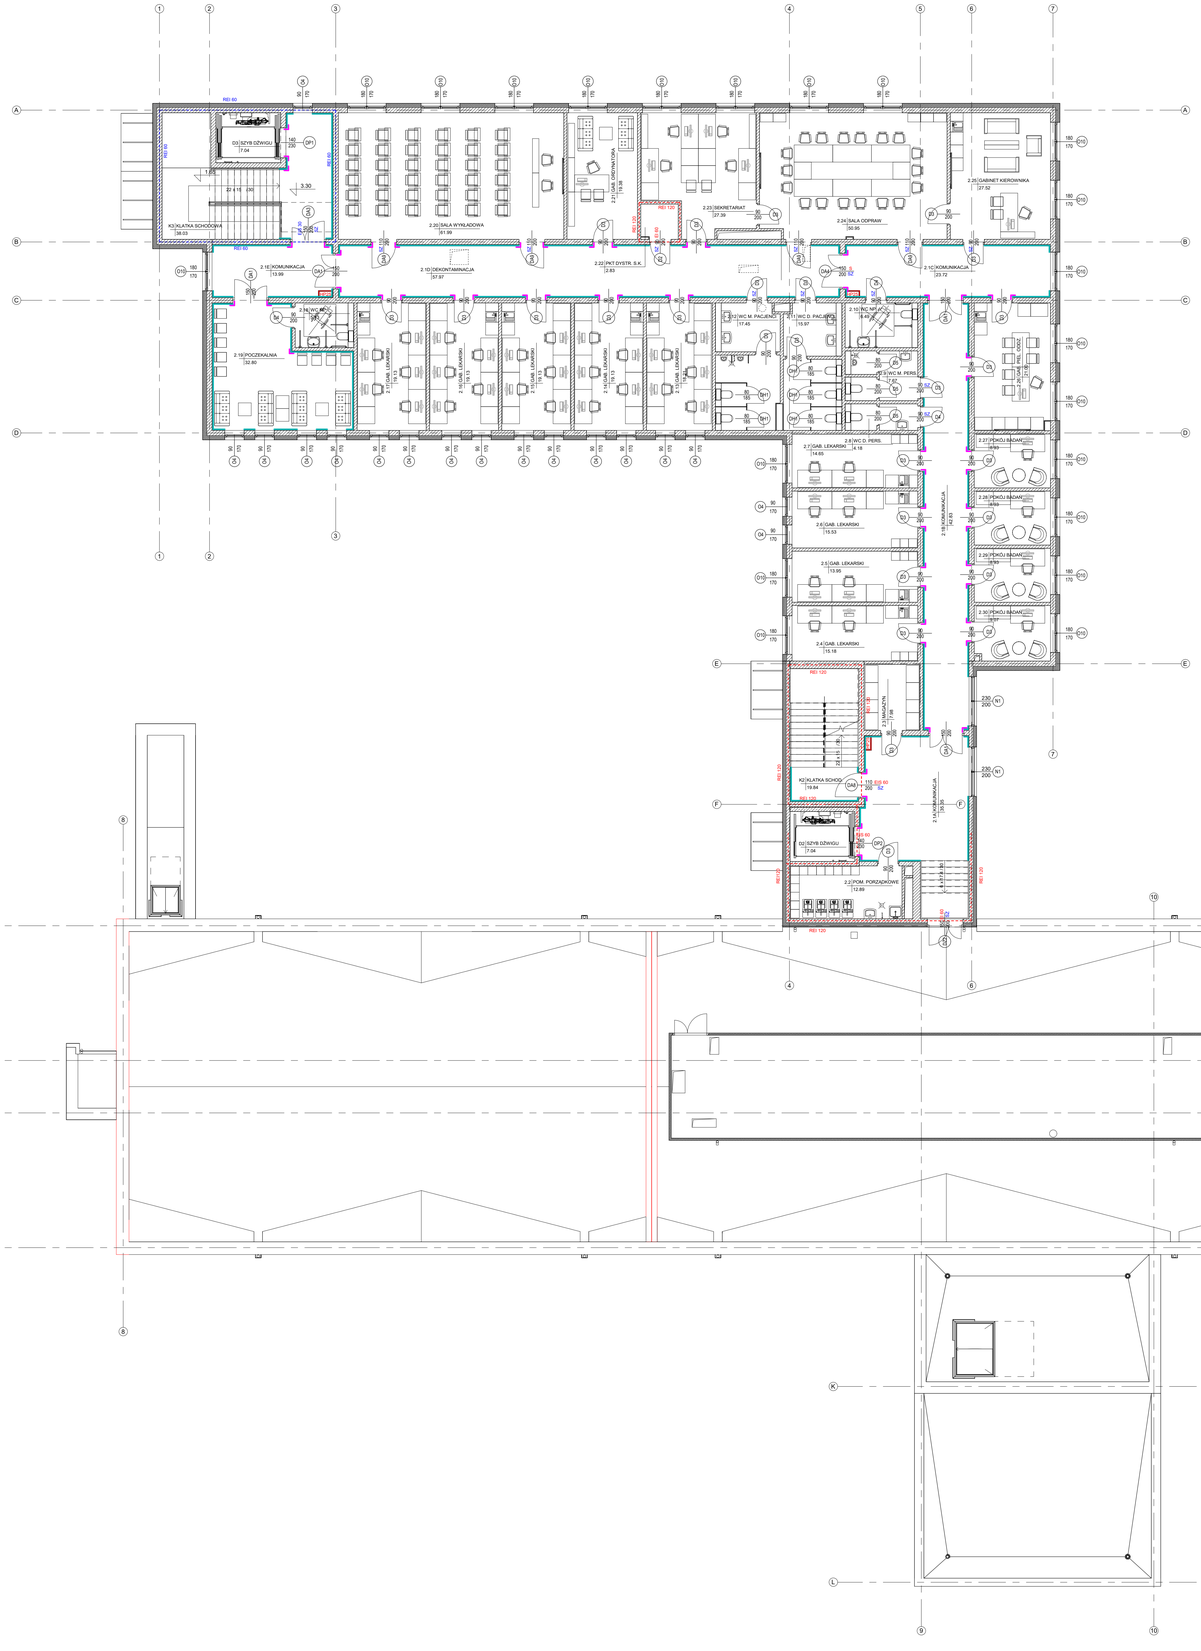
2.7/GAB. LEKARSKI 14.65
2.6/GAB. LEKARSKI 15.53
2.5/GAB. LEKARSKI 13.95
2.4/GAB. LEKARSKI 15.18
2.29/GAB. LEKARSKI 21.00
2.27/POKÓJ BADAŃ 18.63
2.26/POKÓJ BADAŃ 18.63
2.29/POKÓJ BADAŃ 18.63
2.30/POKÓJ BADAŃ 18.63
