
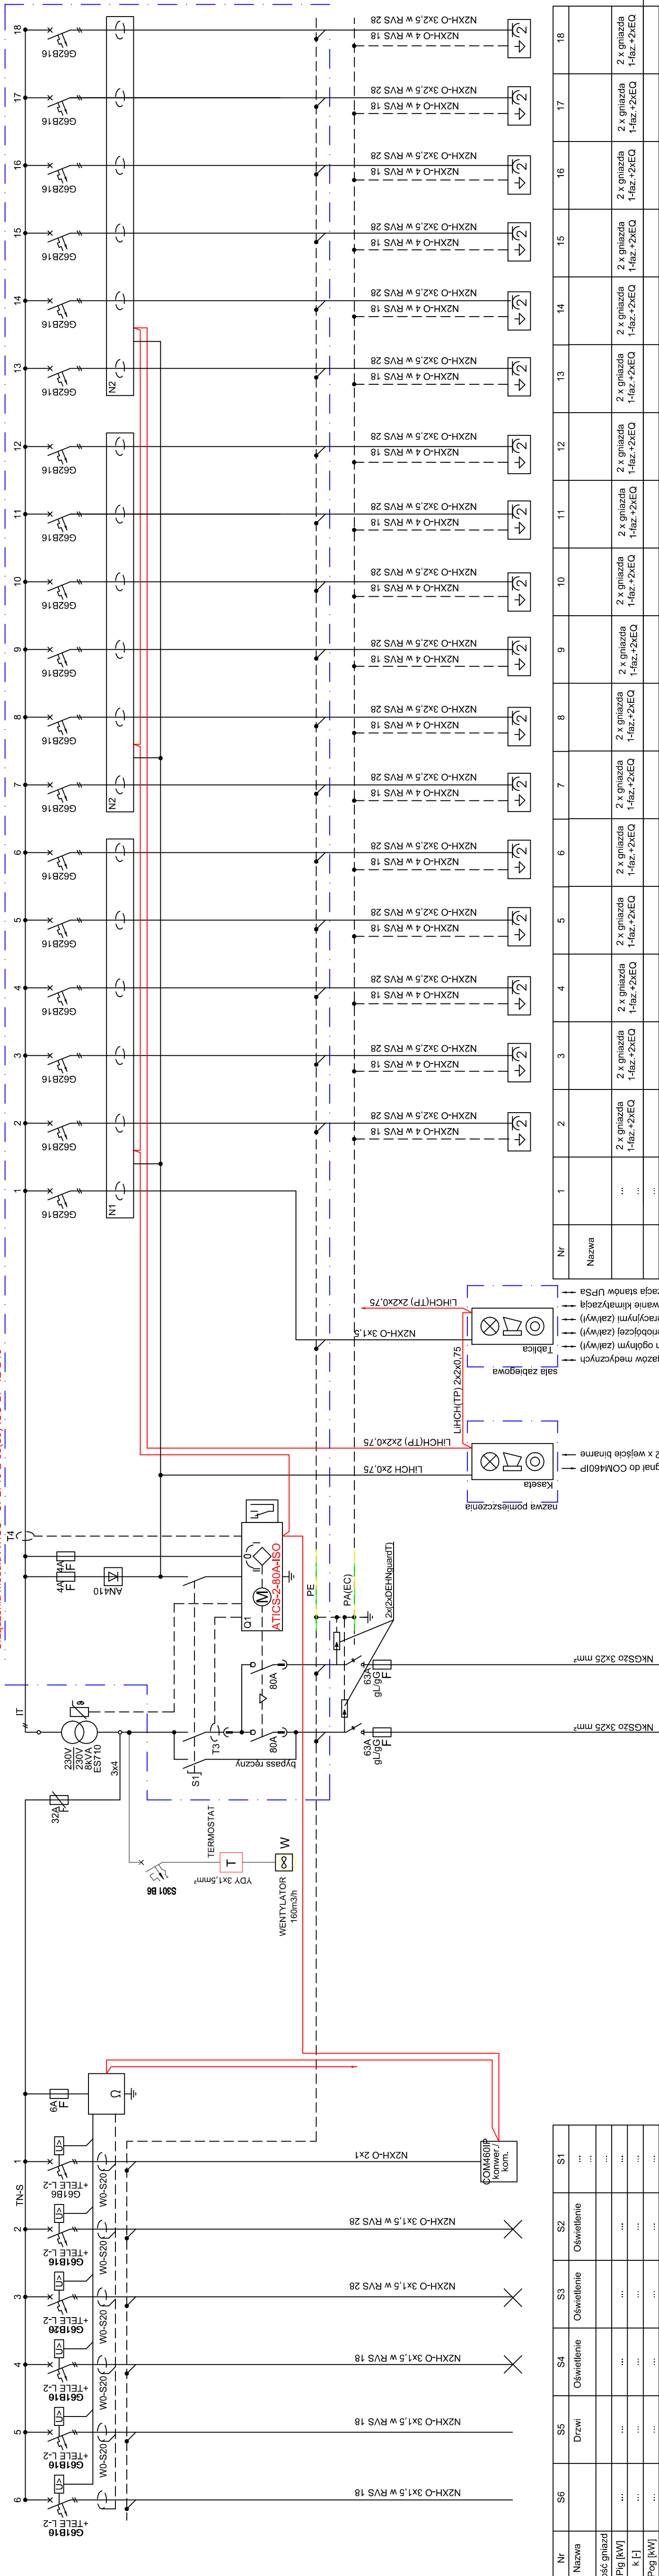
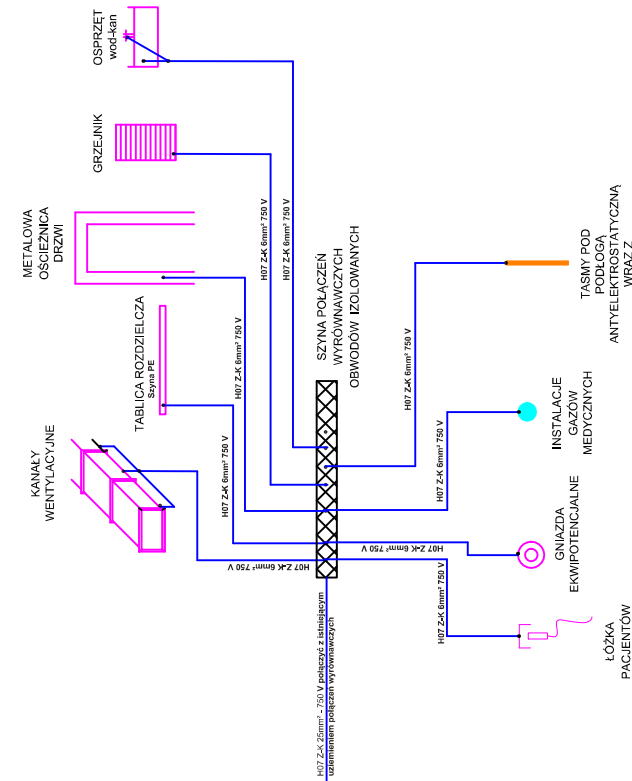


## Połączenia wyrównawcze w pomieszczeniu grupy 2

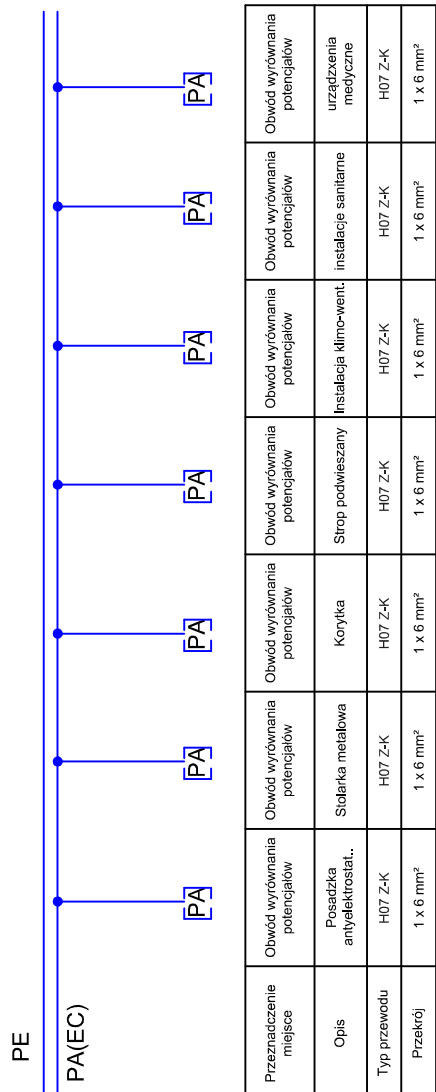

głębokość = 360 mm

**WOWEÓDZKIE PRZEDSIĘBIORSTWO USŁUG INWESTYCYJNYCH**  
ul. Tadeusza Wyryzkowskiego 3, 06-400 Ciechanów  
biuro@wpui.pl

NAZWA ZAMIERZENIA BUDOWLANEGO:  
Budowa nowego budynku z przeznaczeniem na Centrum Psychiatrii wraz z wyposażeniem oraz przebudowa Kliniki Psychiatrii, Stresu Bólowego i Psychotraumatologii

NWSTOR:	WOJSKOWY INSTYTUT MEDYCZNY PAŃSTWOWY INSTYTUT BADAWCZY
---------	---

LOKALIZACJA ZAMIERZENIA BUDOWLANEGO:  
ul. Szaserów 128, 04-141 Warszawa, część dz.ew. nr 8/4 z obrębu 3-04-03

[illegible]