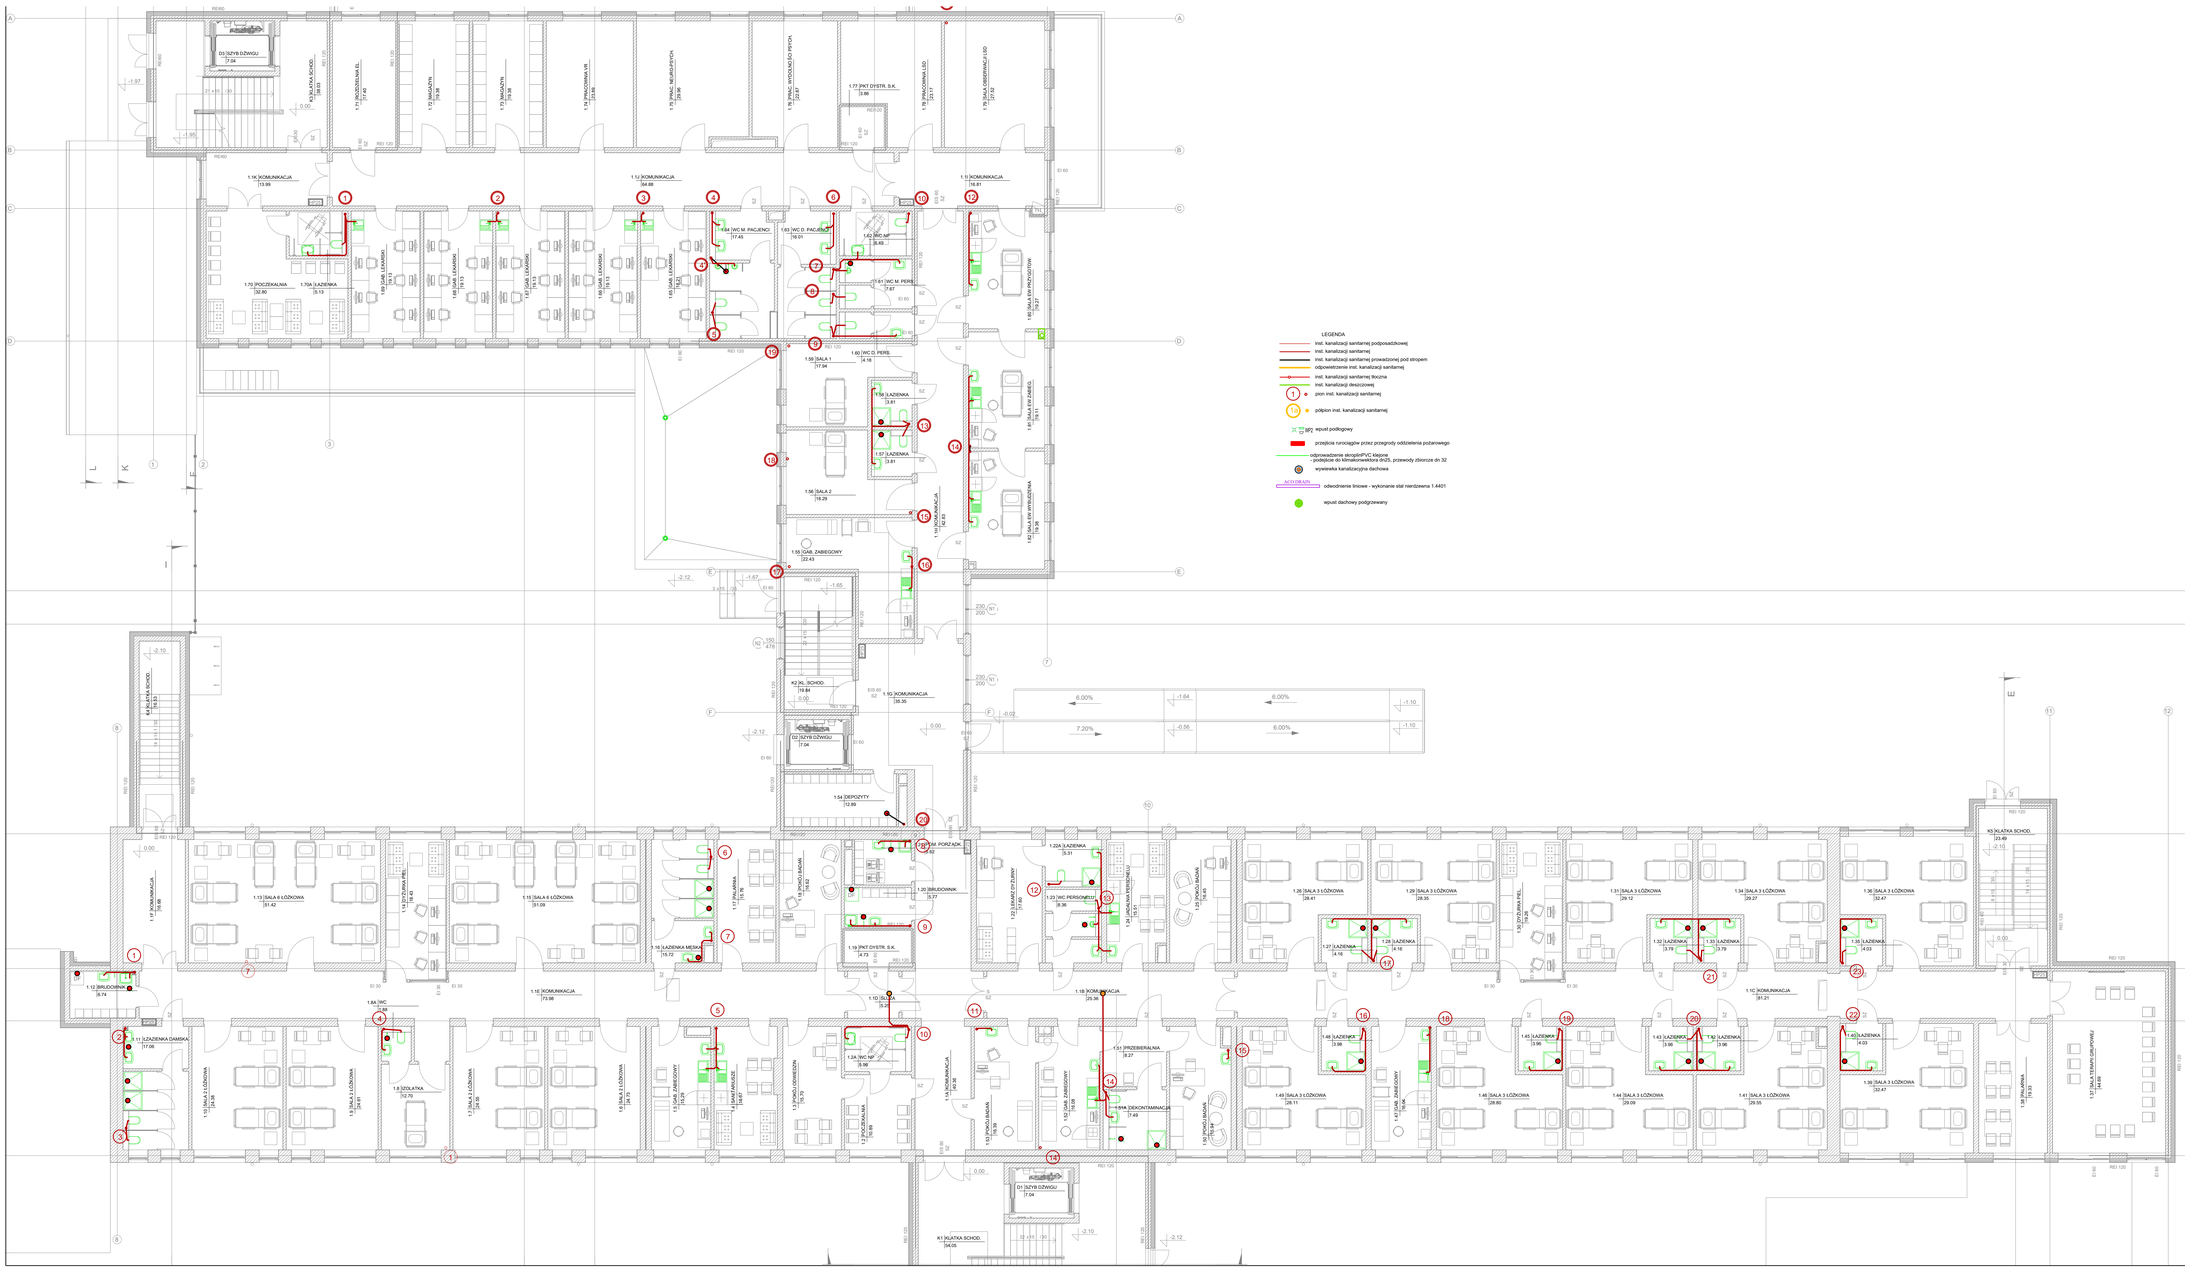
LEGENDA
inst. kanalizacji sanitarnej podposadzkowej
inst. kanalizacji sanitarnej
inst. kanalizacji sanitarnej prowadzonej pod stropem
odpowietrzenie inst. kanalizacji sanitarnej
inst. kanalizacji sanitarnej tłoczna
inst. kanalizacji deszczowej
pion inst. kanalizacji sanitarnej
podpion inst. kanalizacji sanitarnej
wpust podłogowy
przejścia rurociągów przez przegrody odbezlenia pożarowego
odprowadzenie skroplin/PVC klejone
- podejście do klimakonwektora ø20, przewody zbiorcze dn 32
wywiewka kanalizacyjna dachowa
ACO DRAIN
odwodnienie liniowe - wykonanie stal nierdzewna 1.4401
wpust dachowy podgrzewany
6.00%
7.20%
-0.02
-0.96
-1.64
-1.10
-1.50
K1 KLATKA SCHOD.
K2 KL. SCHOD.
K3 KLATKA SCHOD.
K4 KLATKA SCHOD.
K5 KLATKA SCHOD.
D1 SZYB DŹWIGU
D2 SZYB DŹWIGU
D3 SZYB DŹWIGU
1.1K KOMUNIKACJA 13.99
1.1J KOMUNIKACJA 64.86
1.1I KOMUNIKACJA 116.81
1.1H KOMUNIKACJA 81.21
1.1G KOMUNIKACJA 73.98
1.1F KOMUNIKACJA 16.68
1.1B KOMUNIKACJA 25.36
1.1A KOMUNIKACJA 44.36
1.70 POCZEKALNIA 32.80
1.70A ŁAZIENKA 5.10
1.69 GAB. LEKARSKI 19.13
1.68 GAB. LEKARSKI 19.13
1.67 GAB. LEKARSKI 19.13
1.66 GAB. LEKARSKI 19.13
1.65 GAB. LEKARSKI 19.13
1.64 WC M. PACJENCI 17.49
1.63 WC D. PACJENCI 19.01
1.62 WC NP 8.49
1.61 WC M. PERS. 7.67
1.60 WC D. PERS. 4.16
1.59 SALA 1 17.94
1.58 ŁAZIENKA 3.81
1.57 ŁAZIENKA 3.81
1.56 SALA 2 19.29
1.55 GAB. ZABIEGOWY 22.43
1.54 DEPOZYTY 12.89
1.53 KOMUNIKACJA 42.83
1.52 KOMUNIKACJA 35.35
1.51 PRZEBIERALNIA 8.27
1.50 PRACOWNIA 16.09
1.49 SALA 3 ŁÓŻKOWA 28.11
1.48 SALA 3 ŁÓŻKOWA 28.80
1.47 GAB. ZABIEGOWY 19.04
1.46 SALA 3 ŁÓŻKOWA 29.09
1.45 ŁAZIENKA 3.96
1.44 SALA 3 ŁÓŻKOWA 29.09
1.43 ŁAZIENKA 3.96
1.42 ŁAZIENKA 3.96
1.41 SALA 3 ŁÓŻKOWA 29.09
1.40 ŁAZIENKA 4.03
1.39 SALA 3 ŁÓŻKOWA 32.47
1.38 PRACOWNIA 19.03
1.37 SALA FIZJOTERAPEUTYCZNEJ 41.49
1.36 SALA 3 ŁÓŻKOWA 32.47
1.35 ŁAZIENKA 4.03
1.34 SALA 3 ŁÓŻKOWA 29.27
1.33 ŁAZIENKA 3.79
1.32 ŁAZIENKA 3.79
1.31 SALA 3 ŁÓŻKOWA 29.12
1.30 DYŻURKA PIEL. 16.24
1.29 SALA 3 ŁÓŻKOWA 28.35
1.27 ŁAZIENKA 4.16
1.26 SALA 3 ŁÓŻKOWA 28.41
1.25 PRACOWNIA 19.62
1.24 WC NP 3.98
1.23 WC PERSONELU 9.36
1.22 GABINET DYŻURNY 15.51
1.22A ŁAZIENKA 3.31
1.21 PORZ.ADK. 10.42
1.19 PKT DYSTR. S.K. 4.73
1.15 SALA 6 ŁÓŻKOWA 31.09
1.14 DYŻURKA 16.43
1.13 SALA 6 ŁÓŻKOWA 31.42
1.11 ŁAZIENKA DAMSKA 17.06
1.10 SALA 5 ŁÓŻKOWA 34.36
1.9 SALA 5 ŁÓŻKOWA 29.61
1.8 SZOŁATKA 12.70
1.8A WC 4.16
1.7 SALA 5 ŁÓŻKOWA 33.30
1.6 SALA 5 ŁÓŻKOWA 27.31
1.5 GAB. ZABIEGOWY 19.04
1.4 SANITARIUSZE 8.04
1.3 DYŻUR.-ODDZIELON 15.70
1.2 PRACOWNIA 16.09
1.77 PKT DYSTR. S.K. 3.86
1.76 PRAC. NEUROPSYCH. 29.56
1.75 PRAC. NEUROPSYCH. 23.97
1.74 PRACOWNIA VR 23.85
1.73 MAGAZYN 19.38
1.72 MAGAZYN 19.38
