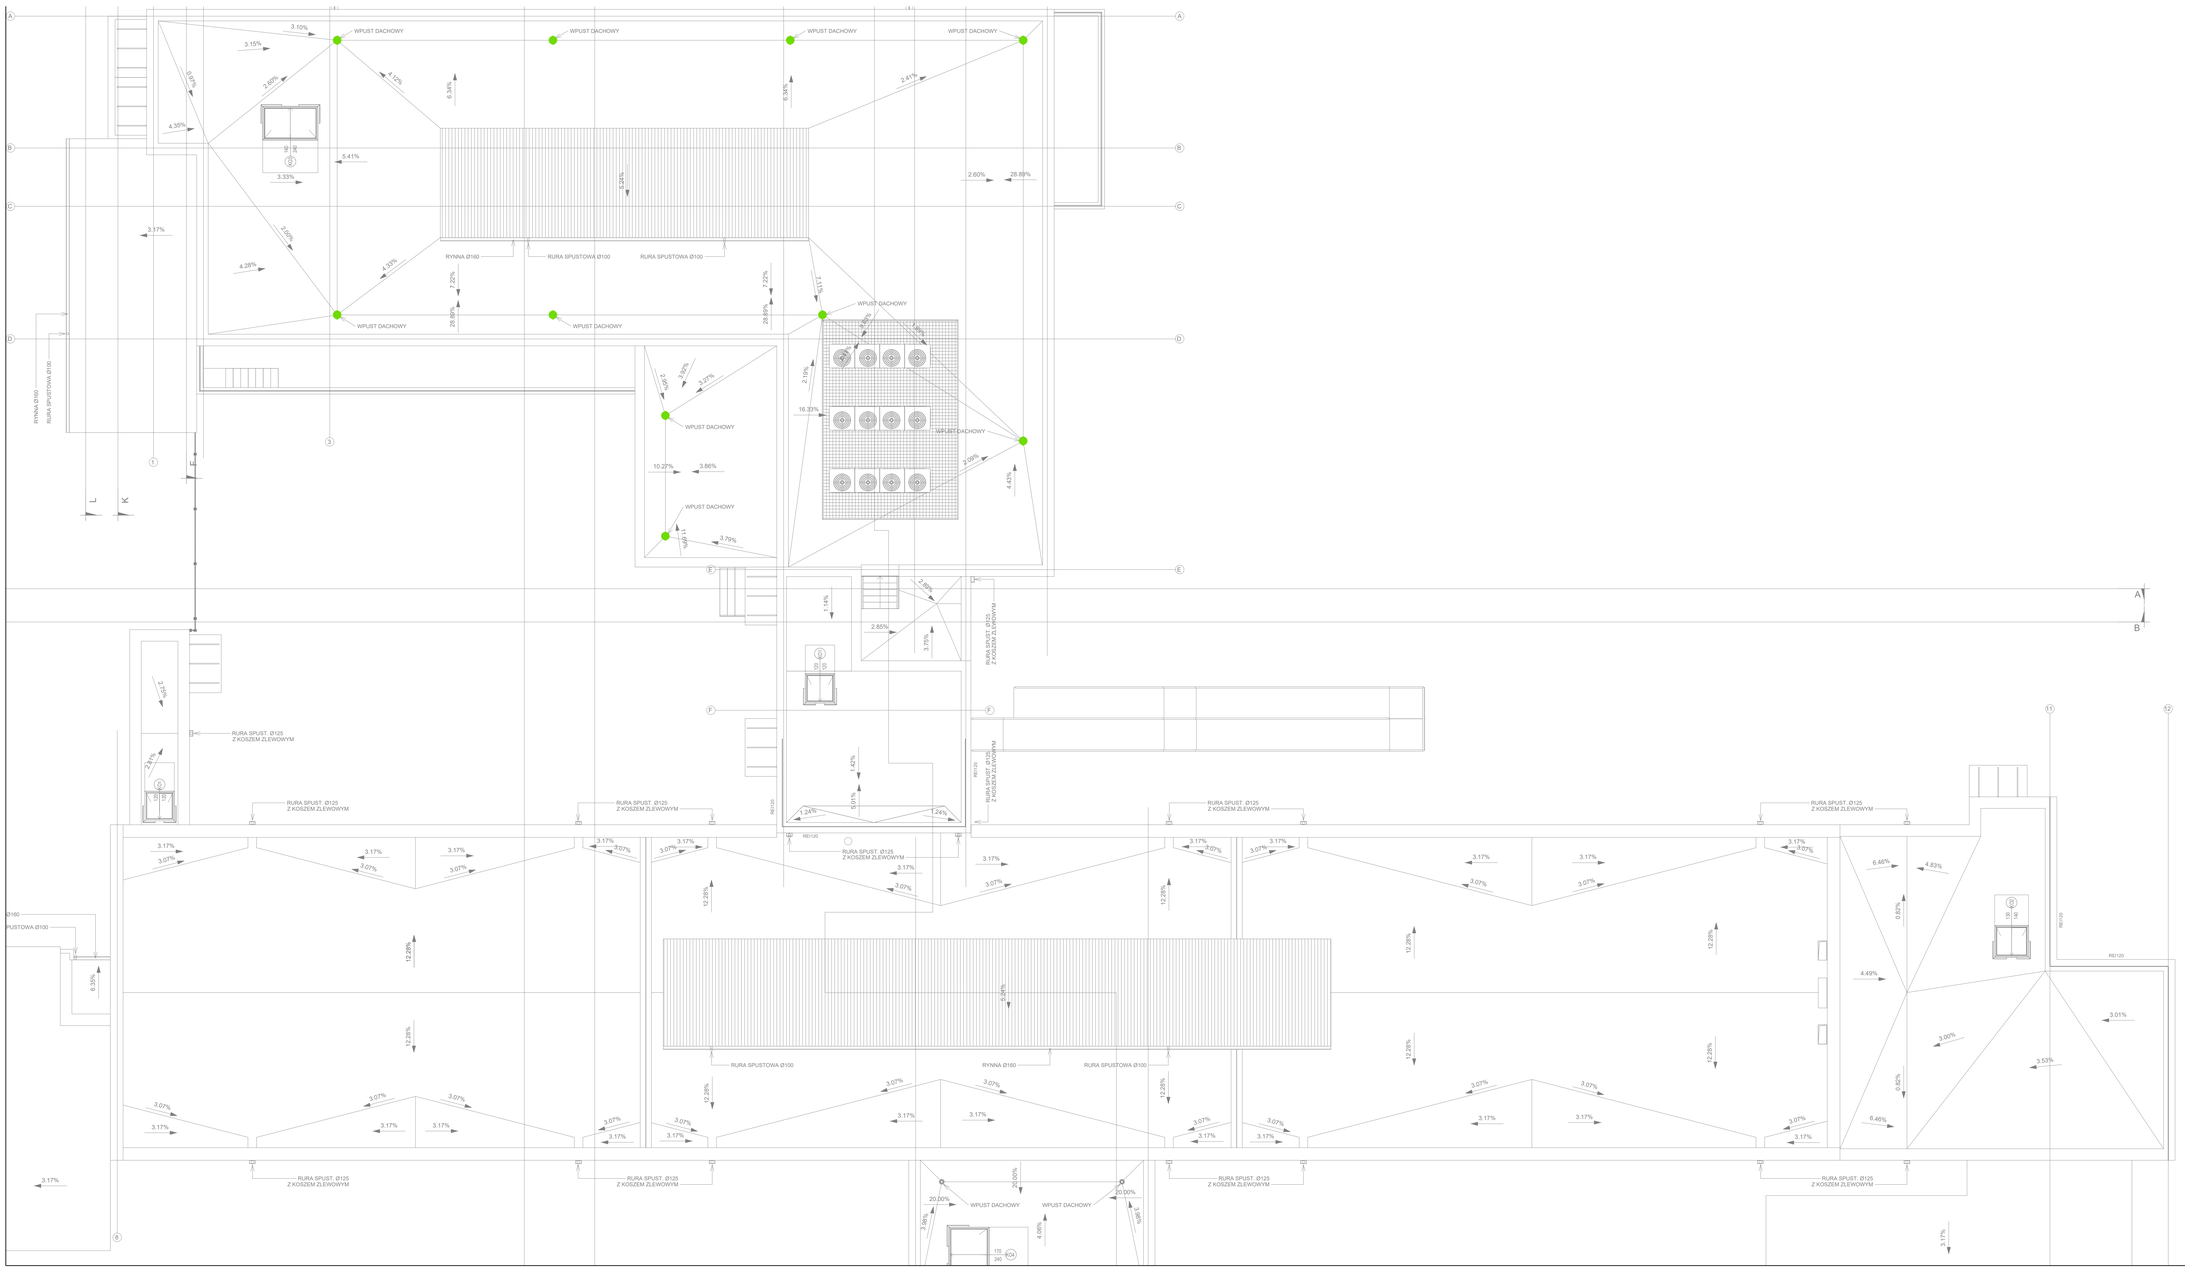
WPUST DACHOWY
RYNNA Ø160
RURA SPUSTOWA Ø100
RURA SPUSTOWA Ø100
RURA SPUST. Ø125 Z KOSZEM ZLEWOWYM
RURA SPUST. Ø125 Z KOSZEM ZLEWOWYM
RURA SPUST. Ø125 Z KOSZEM ZLEWOWYM
RURA SPUST. Ø125 Z KOSZEM ZLEWOWYM
RURA SPUST. Ø125 Z KOSZEM ZLEWOWYM
RURA SPUST. Ø125 Z KOSZEM ZLEWOWYM
RURA SPUST. Ø125 Z KOSZEM ZLEWOWYM
RURA SPUST. Ø125 Z KOSZEM ZLEWOWYM
RURA SPUST. Ø125 Z KOSZEM ZLEWOWYM
RURA SPUSTOWA Ø100
RYNNA Ø160
RURA SPUSTOWA Ø100
RED120
RED120
RED120