RZUT FUNDAMENTÓW
SKALA 1 : 100

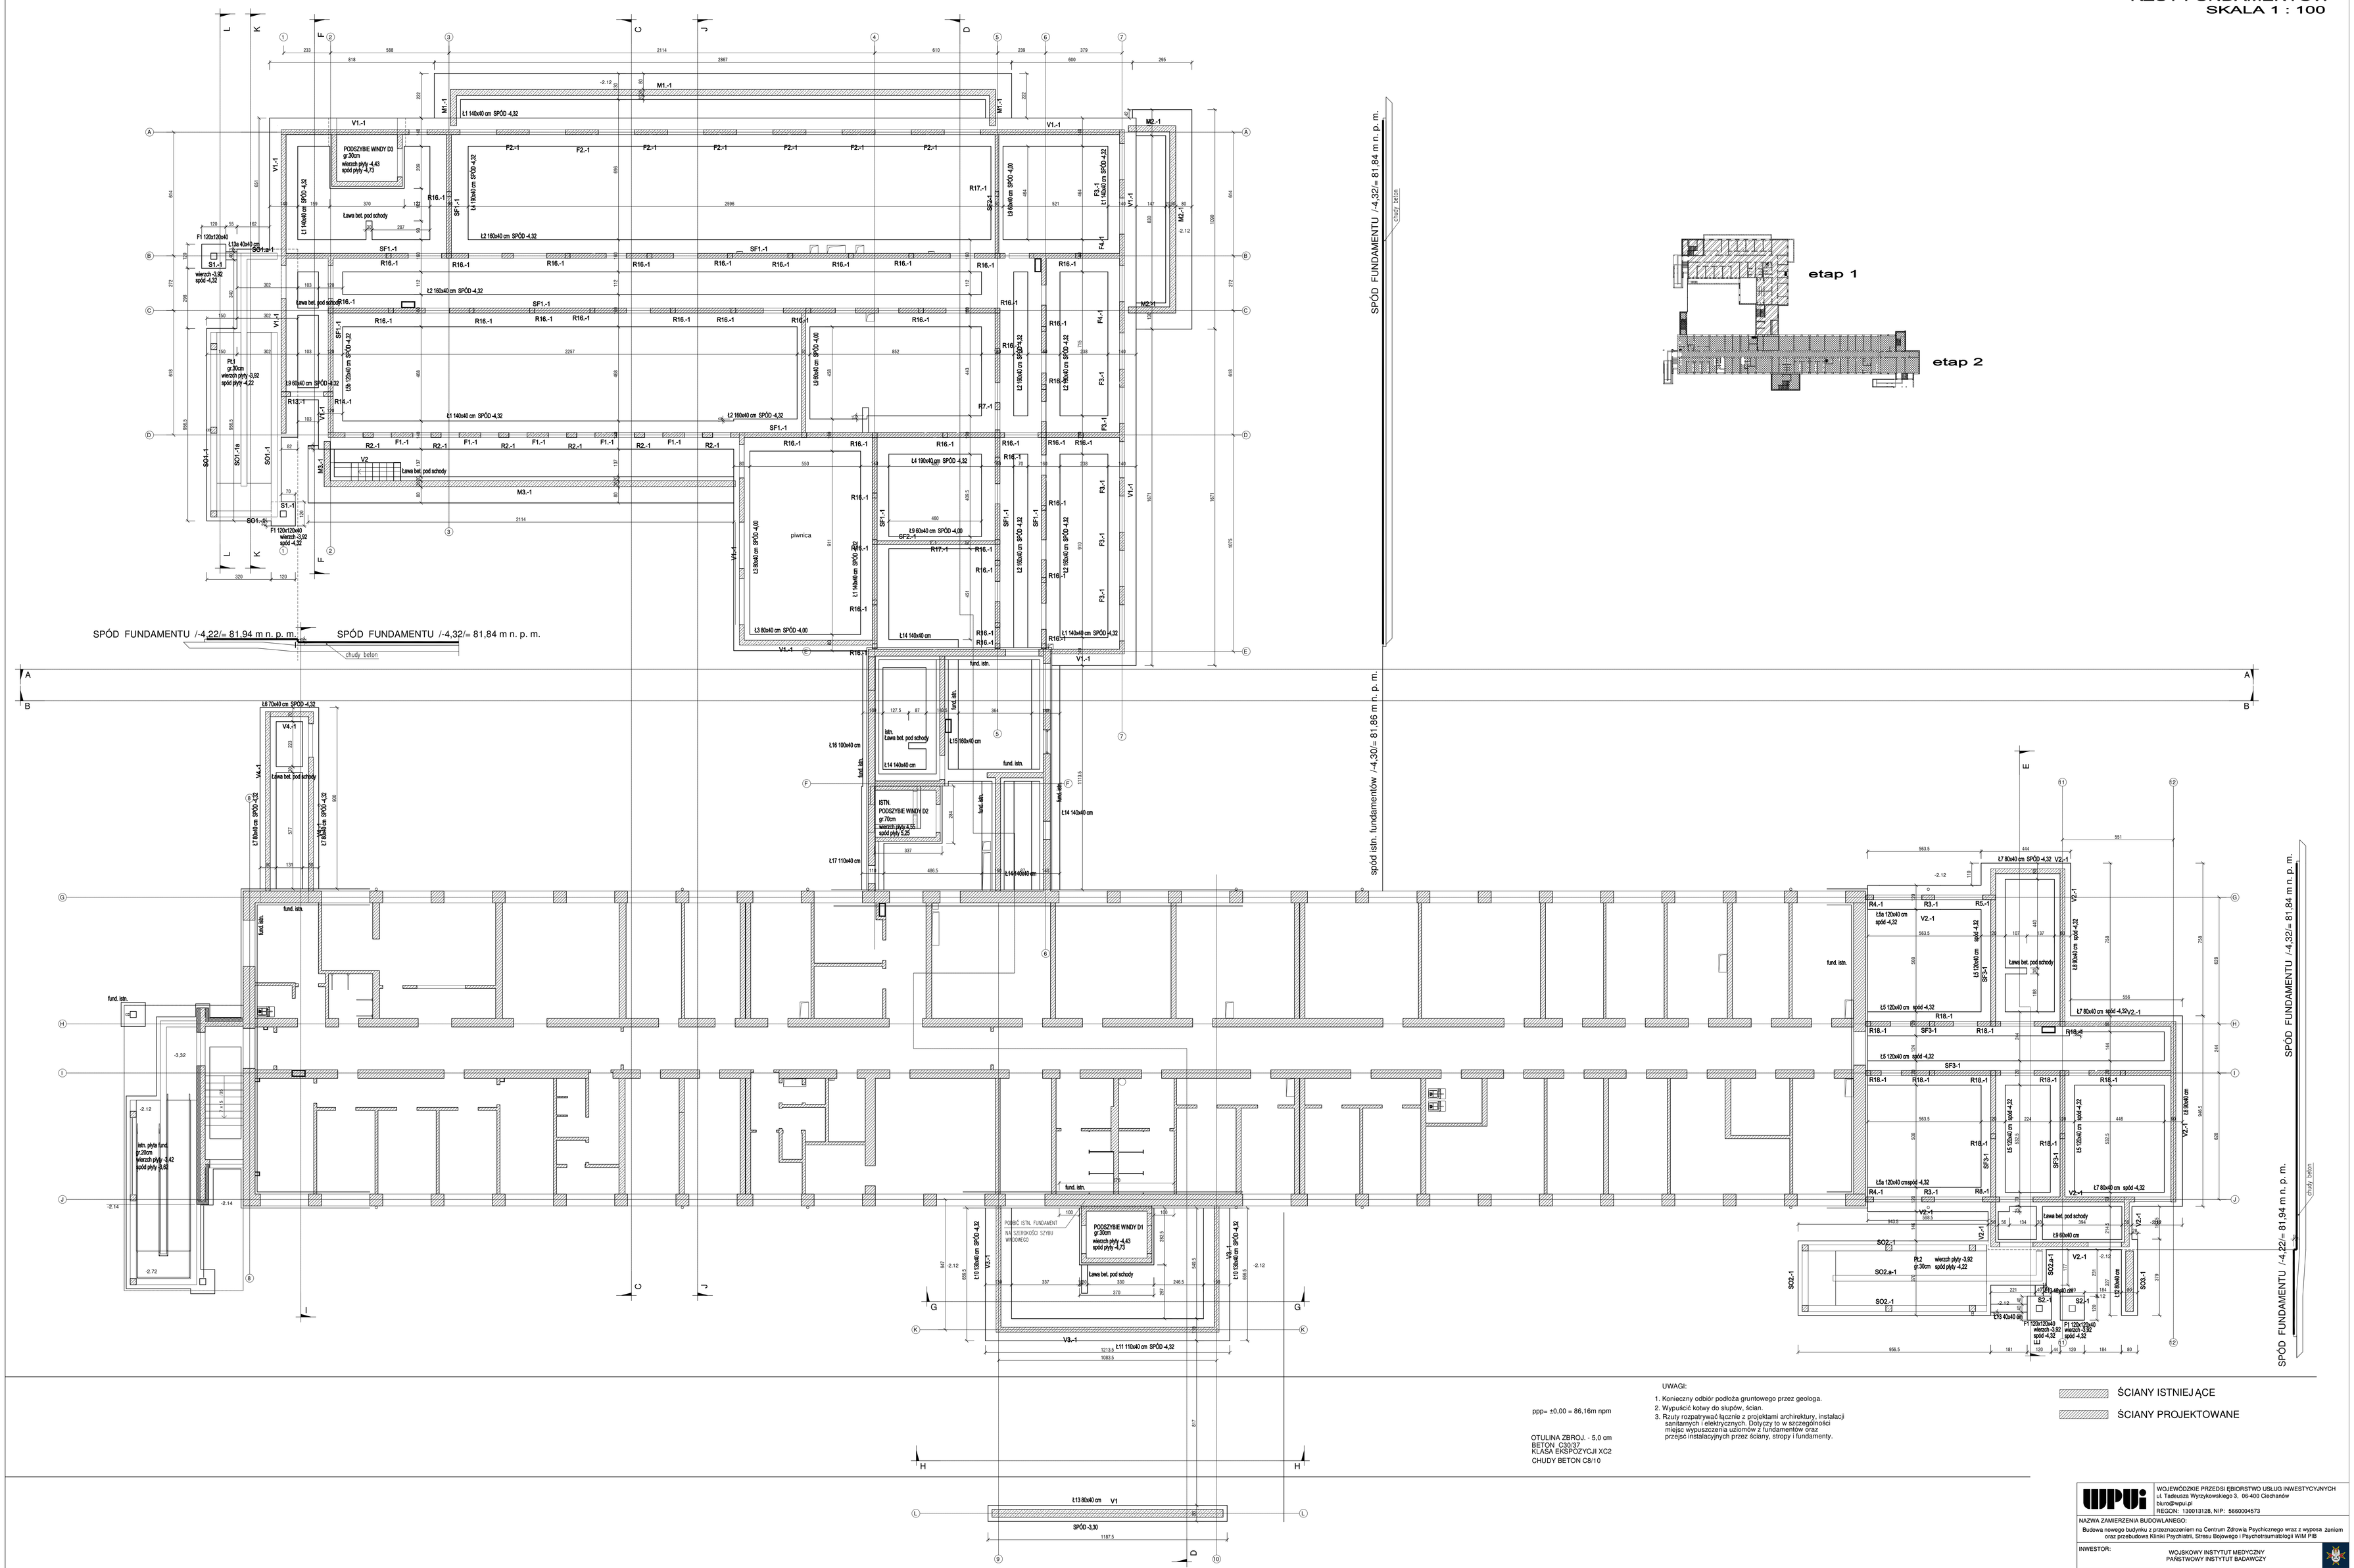

ppp= ±0,00 = 86,16m npm

OTULINA ZBROJ. - 5,0 cm
BETON: C30/37
KLASA EKSPOZYCJI XC2
CHUDY BETON C8/10

UWAGI:

1. Konieczny odbiór podłoża gruntowego przez geologa.
2. Wypuścić kotwy do słupów, ścian.
3. Rzuty rozpatrywać łącznie z projektami archirektury, instalacji sanitarnych i elektrycznych. Dotyczy to w szczególności miejsc wypuszczenia uziomów z fundamentów oraz przejść instalacyjnych przez ściany, stropy i fundamenty.

ŚCIANY ISTNIEJĄCE

ŚCIANY PROJEKTOWANE

WPUi	WOJEWÓDZKIE PRZEDSI EBIORSTWO USŁUG INWESTYCYJNYCH ul. Tadeusza Wyrzykowskiego 3, 06-400 Ciechanów biuro@wpui.pl REGON: 130013128, NIP: 5660004573
NAZWA ZAMIERZENIA BUDOWLANEGO:	Budowa nowego budynku z przeznaczeniem na Centrum Zdrowia Psychicznego wraz z wyposa żeniem oraz przebudowa Kliniki Psychiatrii, Stresu Bojowego i Psychotraumatologii WIM PIB
INWESTOR:	WOJSKOWY INSTYTUT MEDYCZNY PAŃSTWOWY INSTYTUT BADAWCZY
LOKALIZACJA ZAMIERZENIA BUDOWLANEGO:	ul. Szasera 128, 04-141 Warszawa, część dz ew. nr 8/4 z obrębu 3-04-03
PROJEKT TECHNICZNY	BRANŻA KONSTRUKCJA
TEMAT RYSUNKU: RZUT PIWNICY I STROPU NAD PIWNICĄ	DATA: 12.2025
PROJEKTANT mgr inż. Zbigniew Wojciechowski nr ew. 200/89 o upr. wyd. - bez	SKALA: 1 : 100
PROJEKTANT SPRAWDZAJĄCY mgr inż. Magdalena Szczygłowska nr ew. 200/89 upr. wyd. bez	NR RYS: K1.1