


STACJA TRANSFORMATOROWA NA MAJĄTKU INWESTORA

SEKCJA II – ZASILANIE REZERWOWE

SEKCJA I – ZASILANIE PODSTAWOWE



UWAGA:

przed złożeniem zamówienia na rozdzielnię zasadę działania SZR
uzgodnić z Użytkownikiem

WYŁĄCZNIKI	Q1	Q2	Q3	Q4
PRACA NORMALNA	Z	O	O	O
BRĄK NAPIĘCIA Z TR1	O	Z	O	O
BRĄK NAPIĘCIA Z TR1 I TR2	O	O	Z	O

Z - wyłącznik zamknięty

O - wyłącznik otwarty

PRACA NORMALNA - Zasilanie budynku z transformatora TR1

(zasilanie z TR1 - odbiorów podstawowych i rezerwowanych)

BRĄK NAPIĘCIA TR1 - Zasilanie budynku z transformatora TR2

(zasilanie z TR2 - odbiorów rezerwowanych)

BRĄK NAPIĘCIA TR1 I TR2 - Zasilanie budynku agregatu

(zasilanie z agregatu odbiorów rezerwowanych)

WOJEWÓDZKIE PRZEDSIĘBIORSTWO USŁUG INWESTYCYJNYCH
ul. Tadeusza Wyżkowskiego 3, 06-400 Ciechanów
biuro@wpul.pl
REGON: 130013128, NIP: 5660004573

NAZWA ZAMIERZENIA BUDOWLANEGO:
Budowa nowego budynku z przeznaczeniem na Centrum Psychiatrii wraz z wyposażeniem
oraz przebudowa Kliniki Psychiatrii, Stresu Bojowego i Psychotraumatologii

INWESTOR:
WOJSKOWY INSTYTUT MEDYCZNY
PAŃSTWOWY INSTYTUT BADAWCZY

LOKALIZACJA ZAMIERZENIA BUDOWLANEGO:
ul. Szaserów 128, 04-141 Warszawa, część dz.ew. nr 8/4 z obrębu 3-04-03

PROJEKT TECHNICZNY	01.12.2025
TEMAT RYSUNKU: SCHEMAT ROZDZIELNICY RGNN	DATA:
Projektant: mgr inż. Jerzy Zieliński nr upr. bez ograniczeń 158/Wa/74	SKALA: -
Sprawdzający: mgr inż. Edward Lewandowski nr upr. bez ograniczeń Cie-17/83	NR RYS: ST.11