


12 - SZAFa ODpŁYwÓw

11 - SZAFa ODpŁYwÓw

10 - SZAFa ODpŁYwÓw

08 - SZAFa ZASILAJĄCĄ

07 - SZAFa ZASILAJĄCĄ

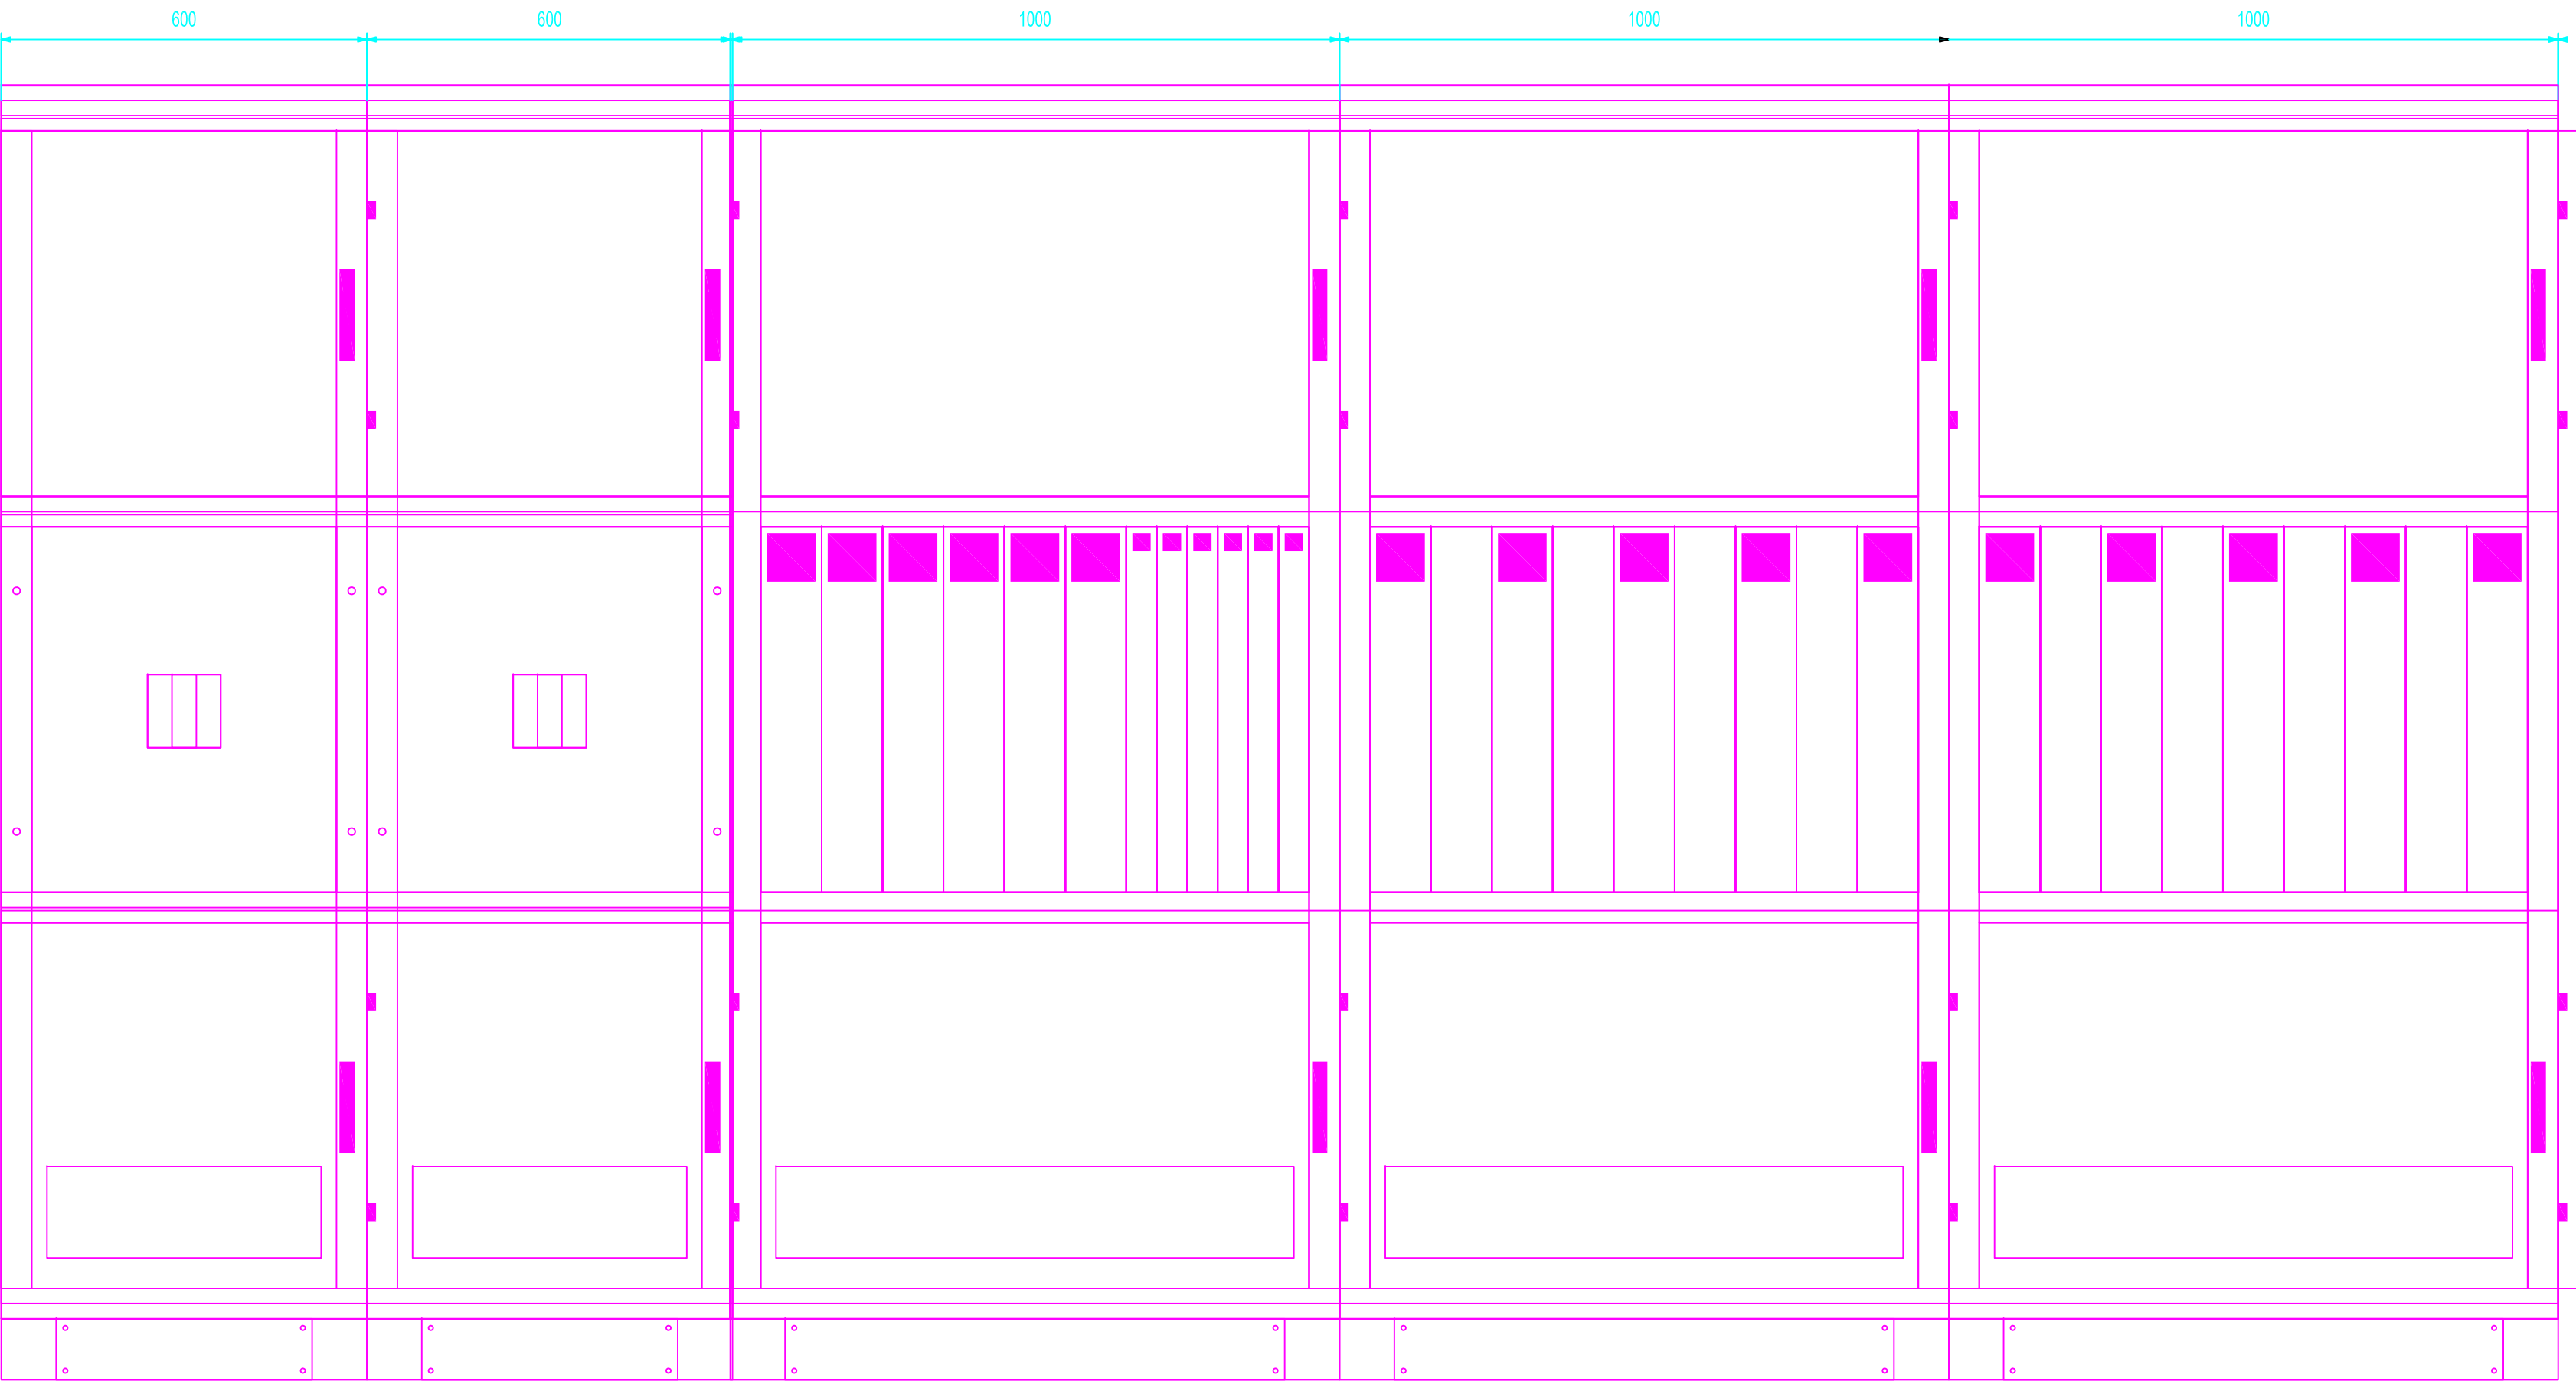


01 - SZAFa ZASILAJĄCĄ

02 - SZAFa ZASILAJĄCĄ

04 - SZAFa ODpŁYwÓw

05 - SZAFa ODpŁYwÓw

06 - SZAFa ODpŁYwÓw

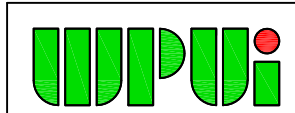		WOJEWÓDZKIE PRZEDSIĘBIORSTWO USŁUG INWESTYCYJNYCH ul. Tadeusza Wyryzkowskiego 3, 06-400 Ciechanów biuro@wpui.pl REGON: 130013128, NIP: 5660004573	
NAZWA ZAMIERZENIA BUDOWLANEGO: Budowa nowego budynku z przeznaczeniem na Centrum Psychiatrii wraz z wyposażeniem oraz przebudowa Kliniki Psychiatrii, Stresu Bojowego i Psychotraumatologii			
INWESTOR: WOJSKOWY INSTYTUT MEDYCZNY PAŃSTWOWY INSTYTUT BADAWCZY			
LOKALIZACJA ZAMIERZENIA BUDOWLANEGO: ul. Szaserów 128, 04-141 Warszawa, część dz.ew. nr 8/4 z obrębu 3-04-03			
PROJEKT TECHNICZNY		DATA: 01.12.2025	
TEMAT RYSUNKU: ELEWACJA ROZDZIELNICY RGNN		SKALA: -	
Projektant: mgr inż. Jerzy Zieliński nr upr. bez ograniczeń 158/Wa/74		NR RYS: ST.12	
Sprawdający: mgr inż. Edward Lewandowski nr upr. bez ograniczeń Cie-17/83			