


ZESTAWIENIE POWIERZCHNI ZAGOSPODAROWANIA TERENU

1. Powierzchnia objęta opracowaniem: 2139,70m²
2. Powierzchnia zabudowy parkingów rotacyjnych: 328,80m²
3. Powierzchnia zabudowy toalety publicznej: 8,20m²
4. Powierzchnia zabudowy wiaty na rowery: 15,40m²
5. Powierzchnia zabudowy schodów zew. wraz z windą: 29,20m²
6. Powierzchnia zatoki autobusowej: 167,00m²
7. Powierzchnia peronu: 132,00m²
8. Pow. terenu utwardzonego ciągów pieszo-rowerowych: 195,40m²
9. Pow. terenu utwardzonego dla ruchu kołowego: 629,30m²
10. Pow. biologicznie czynna: 665,00m²

2139,70m²
328,80m²
8,20m²
15,40m²
29,20m²
167,00m²
132,00m²
195,40m²
629,30m²
665,00m²

ETAP 1

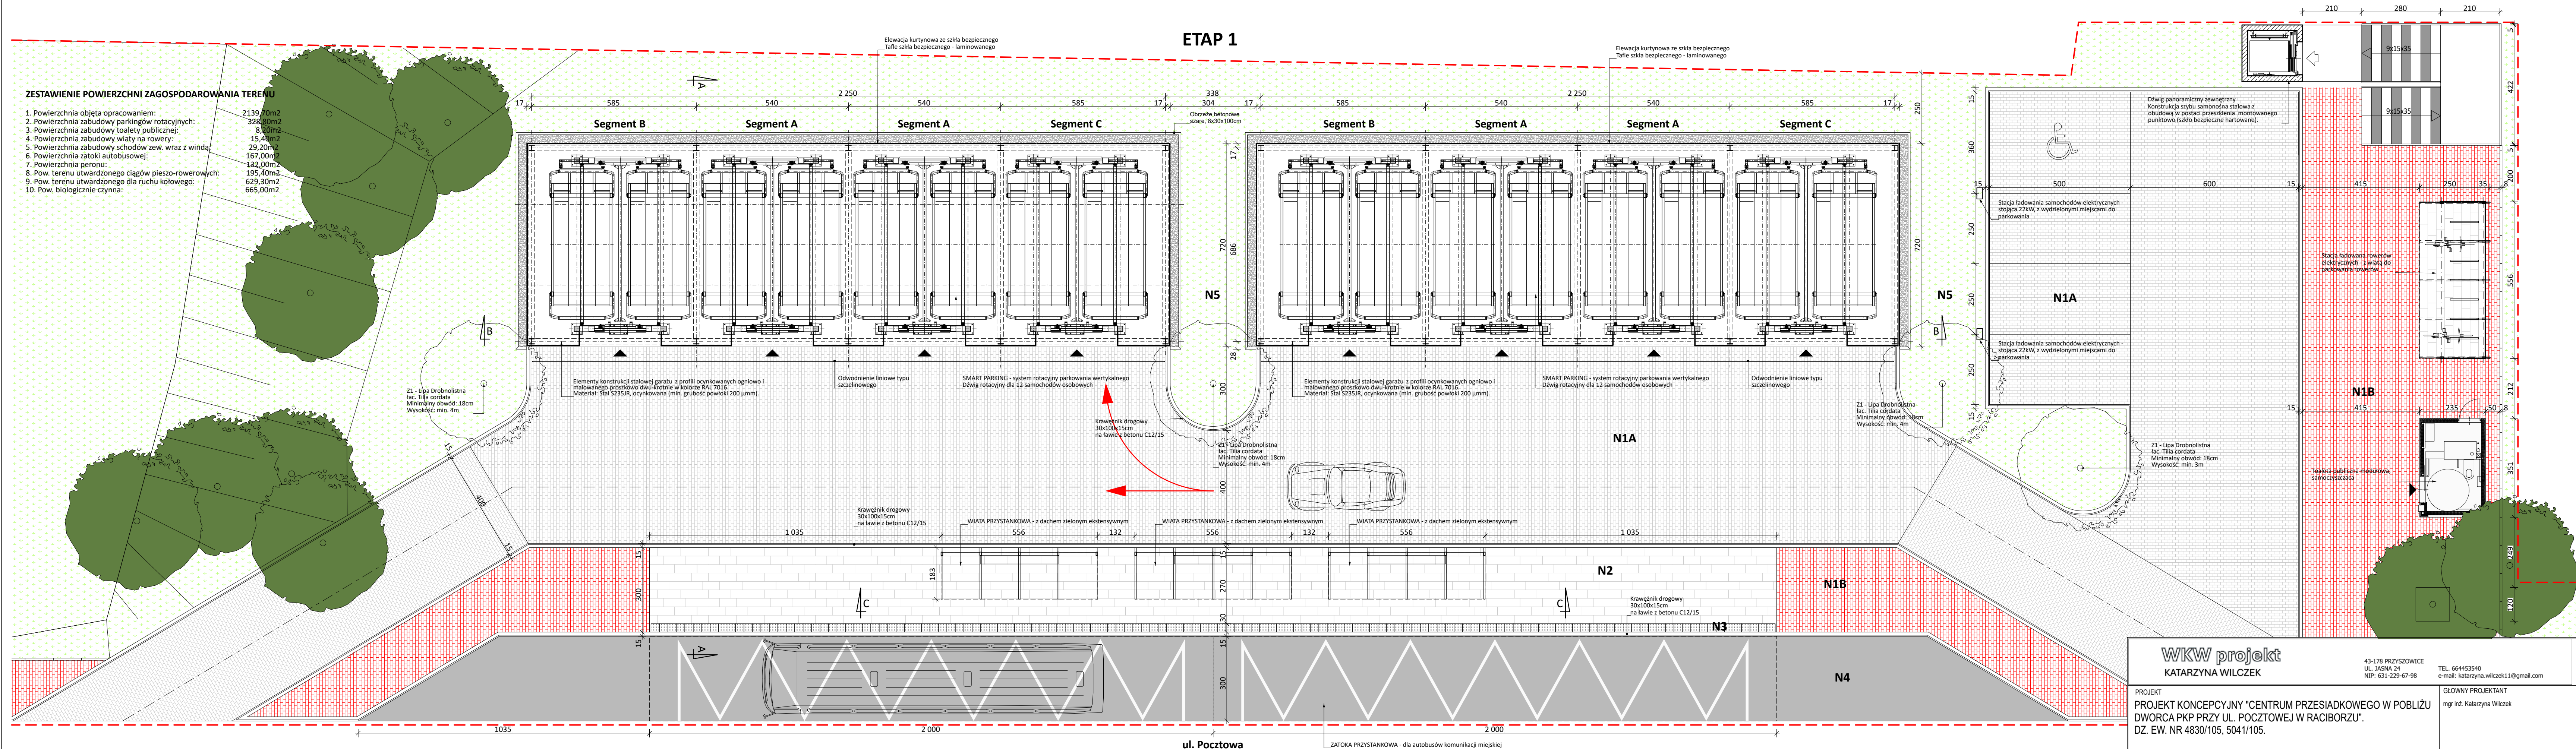

WKW projekt
KATARZYNA WILCZEK

43-178 PRZYSZOWICE
UL. JASNA 24
NIP: 631-229-67-98
TEL. 664453540
e-mail: katarzyna.wilczek11@gmail.com

PROJEKT
PROJEKT KONCEPCYJNY "CENTRUM PRZESIADKOWEGO W POBLIŻU
DWORCA PKP PRZY UL. POCZTOWEJ W RACIBORZU".
DZ. EW. NR 4830/105, 5041/105.

GŁÓWNY PROJEKTANT
mgr inż. Katarzyna Wilczek

TYTUŁ RYSUNKU
PLAN ZAGOSPODAROWANIA TERENU

DATA
06.06.2024

SKALA RYSUNKU
1:100

NUMER RYSUNKU
K_01.2