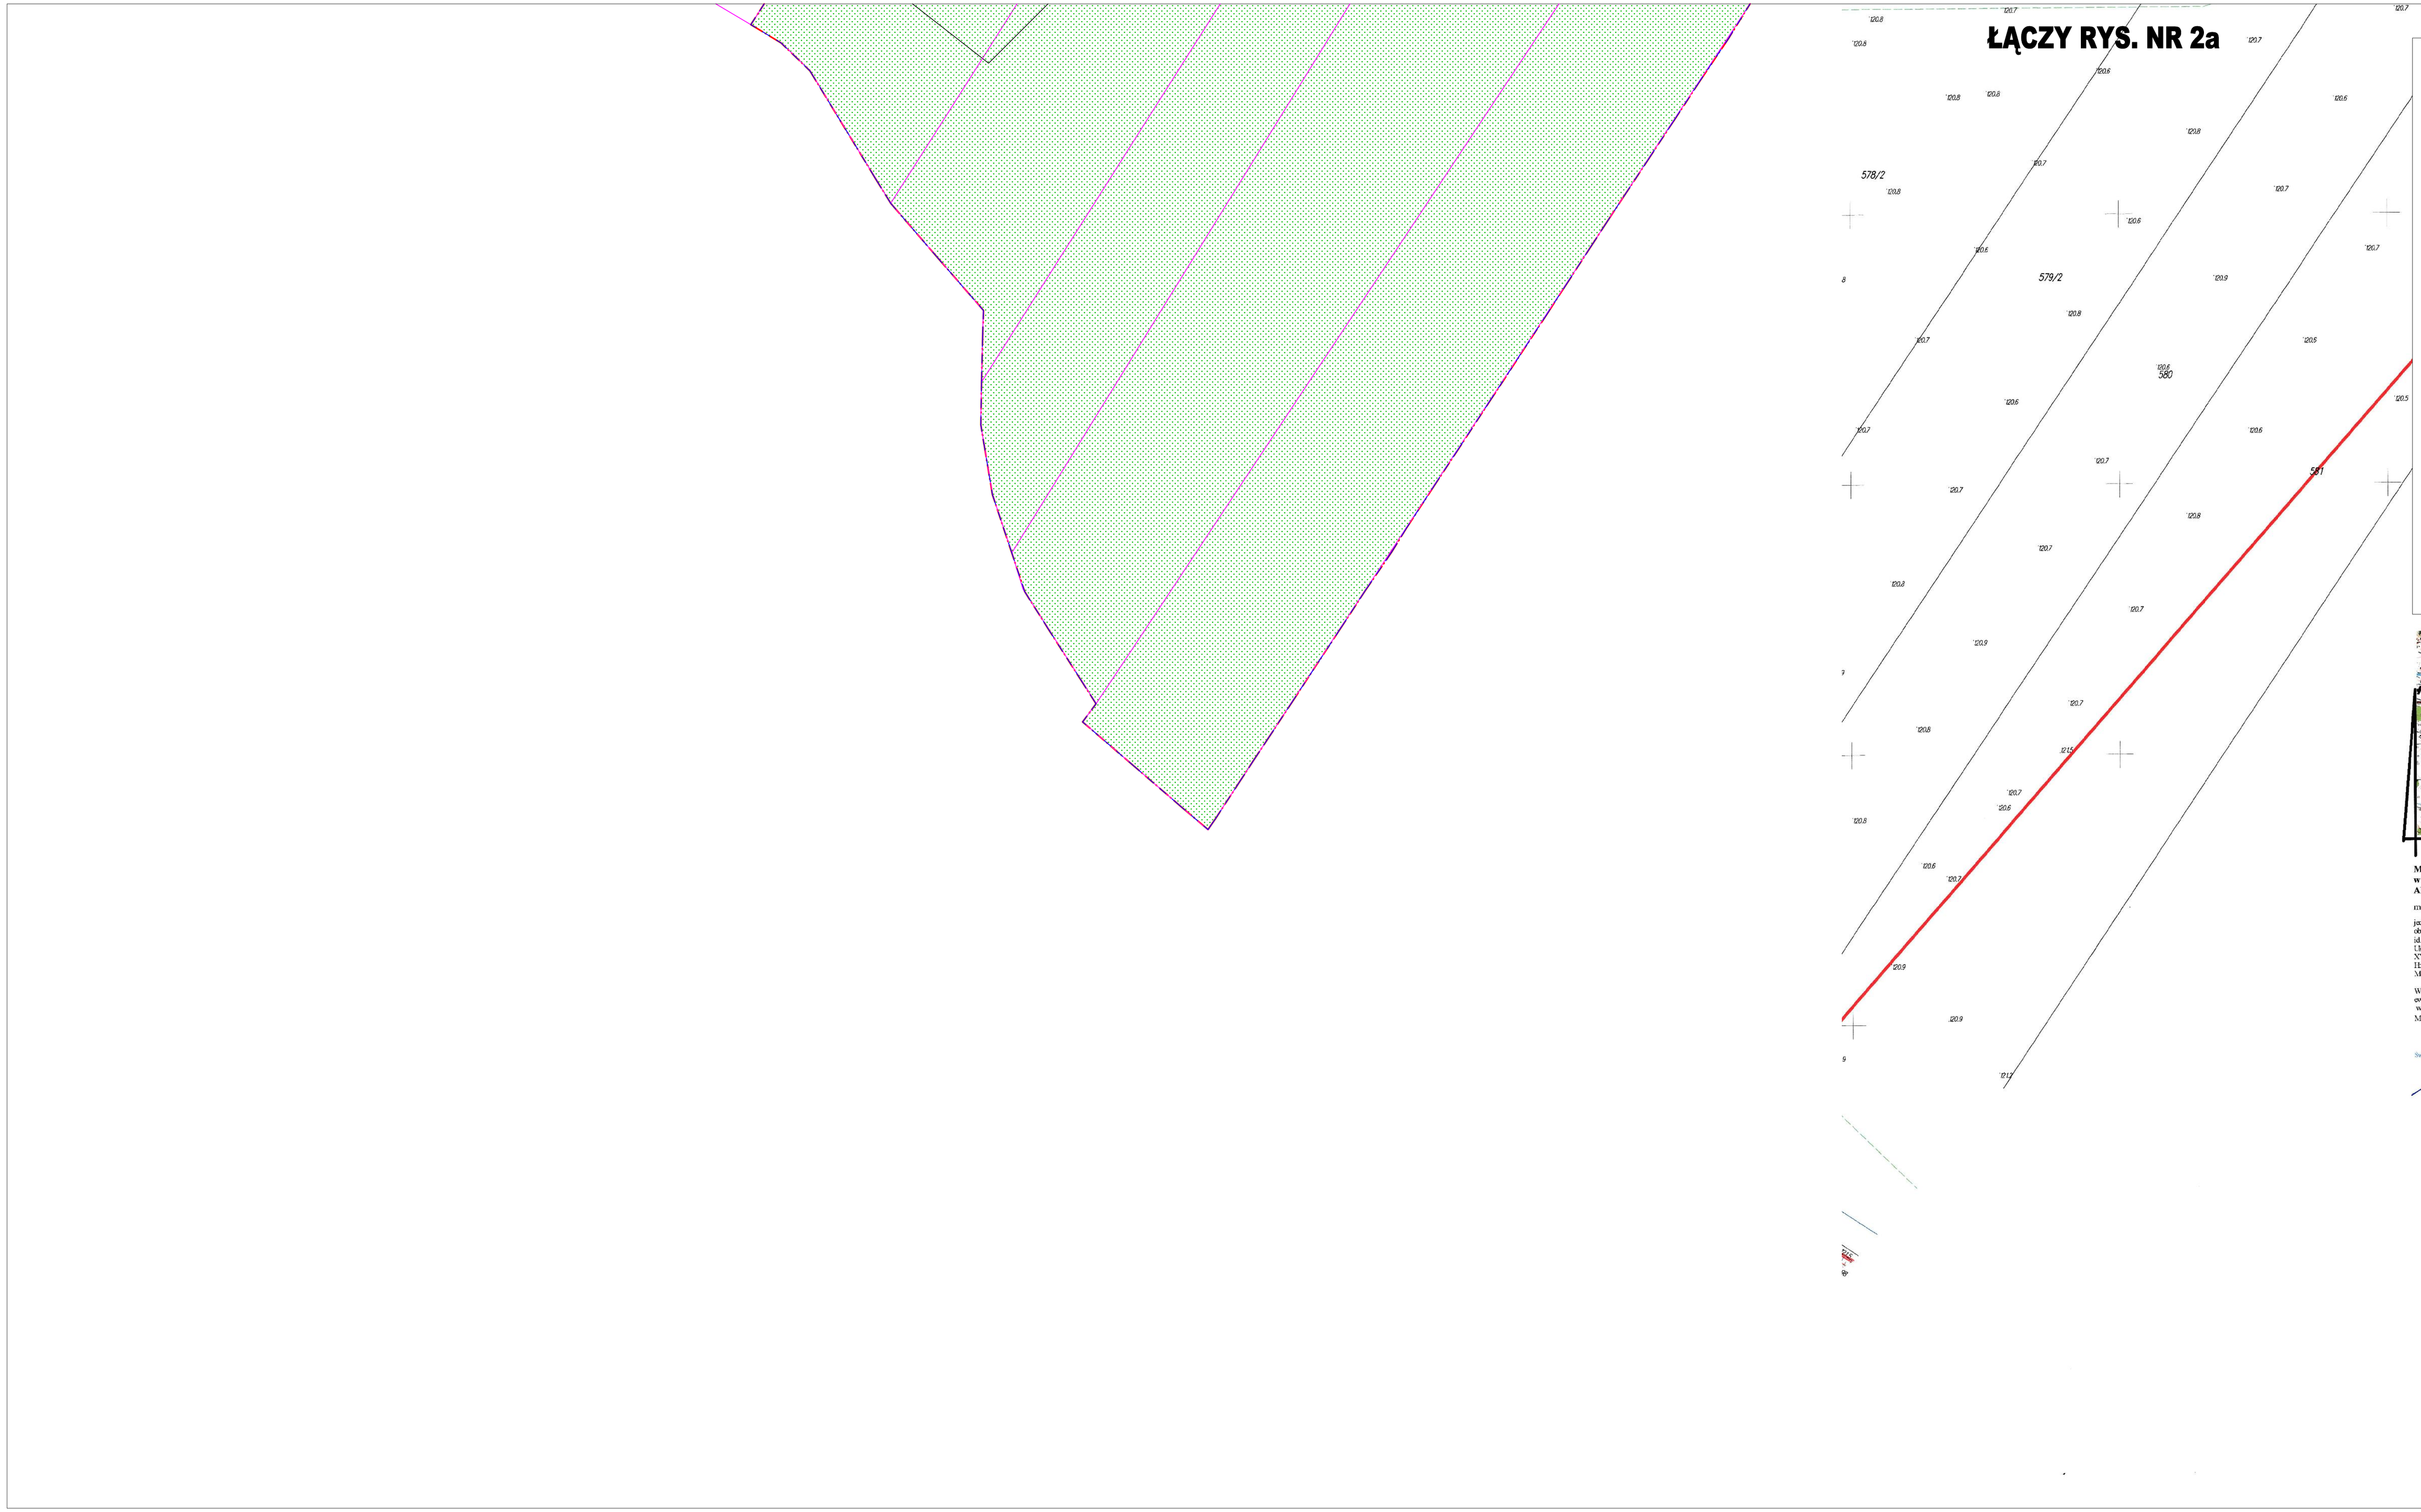

ŁĄCZY RYS. NR 2a

PROJEKT ZAGOSPODAROWANIA TERENU skal 1:500

BILANS POWIERZCHNI TERENU OBJĘTEGO OPRACOWANIEM:

- Powierzchnia	22.1449ha = 221449m2
W tym:	
- Powierzchnia projektowanego zbiornika z wyspami	112774,0m2
gdzie:	
- Powierzchnia dna zbiornika	89565,5m2
- Powierzchnia wysp	4146,0m
- Powierzchnia lustra wody przy rzędnej 120,82m.n.p.m.	102862,00m2

LEGENDA:

- PROJEKTOWANA POWIERZCHNIA WODY
- PROJEKTOWANE TERENY ZIELONE
- PROJEKTOWANE PLAŻE
- ISTNIEJĄCA DROGA
- ISTNIEJĄCY CHODNIK
- OBSZAR ODDZIAŁYWANIA OBIEKTU
- PROJEKTOWANA LINIA WODY
- GRANICE DZIAŁEK EWIDENCYJNYCH NA KTÓRYCH REALIZOWANA JEST INWESTYCJA
- 503 - NUMERY DZIAŁEK EWIDENCYJNYCH
- 499/10 - NUMER DZIAŁKI EWIDENCYJNEJ NA KTÓREJ REALIZOWANA BĘDZIE INWESTYCJA
- ZAKRES OPRACOWANIA
- PROJEKTOWANY KANAŁ/PRZEPUST

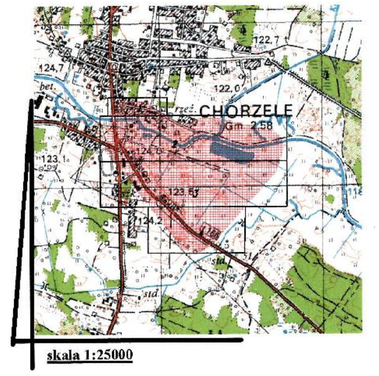

skala 1:25000

Nie wyklucza się istnienia w terenie innych nie wykazanych na niniejszej mapie - urządzeń podziemnych, które nie były zgłoszone do inwentaryzacji lub o których brak jest informacji w instytucjach branżowych.

Poświadcza się, że niniejszy dokument został opracowany w wyniku prac geodezyjnych i kartograficznych, których rezultaty zawiera opust technicznie wpisany do ewidencji materiałów państwowego zasobu geodezyjnego i kartograficznego.

Organ prowadzący państwowy zasób geodezyjny i kartograficzny	STAROSTA PRZASNYSKI
Identyfikator ewidencyjny materiału zasobu - numeru technicznego	P.1422. 20 17 . 59
Data wpisania materiału technicznego do ewidencji materiałów zasobu	20. 01. 2017
Imię, nazwisko i podpis osoby reprezentującej organ	Z up. STAROSTY mgr inż. Igor Hul Kierownik Powiatowego Ośrodka Dokumentacji Geodezyjnej i Kartograficznej

MAPA DO CELÓW PROJEKTOWYCH
w skali 1: 500
ARKUSZ 4/4

miejscowość: CHORZELE

jednostka ewidencyjna: 142202_4 MIASTO CHORZELE
obręb: 142202_4.0001 CHORZELE
id.zgł.: G 66-40.3.1106.2016
Układ współrzędnych prostokątnych:
XY: 2000 strefa 7
II Kronsztadt 86
Mapa aktualizowana na obszarze oznaczonym kolorem czerwonym.

Wykonanie niniejszej mapy nie było poprzedzone ustaleniami dotyczącymi ewentualnych skutkowości gruntowych obciążających grunty położone w granicach projektowanej inwestycji budowlanej.
Mapę opracował dn. 02.01.2017r.

GEODETA UPRAWNIONY
Świad. Głównego Geodety Kraju nr 21915 zakres 1,2
mgr inż. Michał Daniel Sołtwoński
06-300 Przasnysz, ul. Żytnia 2b
Tel. 515 725 608

Pracownia Geodezyjna
INTER-GEO Michał Daniel Sołtwoński
ul. Żytnia 2b, 06 - 300 Przasnysz
tel. 515 725 608
NIP 761-148-68-63 REGON 142561872

PPMS Przemysław Pazik,
07-410 Ostrołęka, NIP 758-201-79-69, Tel. 662 118 718

Inwestor:	Powiat Przasnyski 06-300 Przasnysz, ul. Św. Stanisława Kostki 5			Branża: Budowlana
Temat:	Rozbudowa istniejącego zbiornika rekreacyjnego bocznego w obszarze funkcjonalnym miasta Chorzele na terenie działek ewidencyjnych nr 580/4, 580/5, 580/6, 580/8, 580/10, 578, 579/2, 572, 572, 574, 575, 576 i 578 położonych w obrębie geodezyjnym 0001 Chorzele, gmina Chorzele.			Stadium: P.B.
Adres inwestycji:	Miejscowość Chorzele, dz. nr ewid. 580/4, 580/5, 580/6, 580/8, 580/10, 578, 579/2, 572, 572, 574, 575, 576, 578, 580, obręb geodezyjny 0001 Chorzele, gmina Chorzele.			Skala: 1:500
Nazwa rysunku:	PROJEKT ZAGOSPODAROWANIA TERENU			Rys nr: 2b
				Rewizja nr:
Data:	Ostrołęka			wrzesień 2017
	Imię i nazwisko	Specjalność	Nr uprawnień	Podpis
Projektant:	mgr inż. Tomasz Mariusz Pajewski	kanalizacyjno-budowlana	MAZ/1276/2006/13	
Sprawdzający:	mgr inż. Henryk Nocoń	inżynieria wodna	13/1/95/Ww	
Asystent proj.:	inż. Przemysław Pazik			