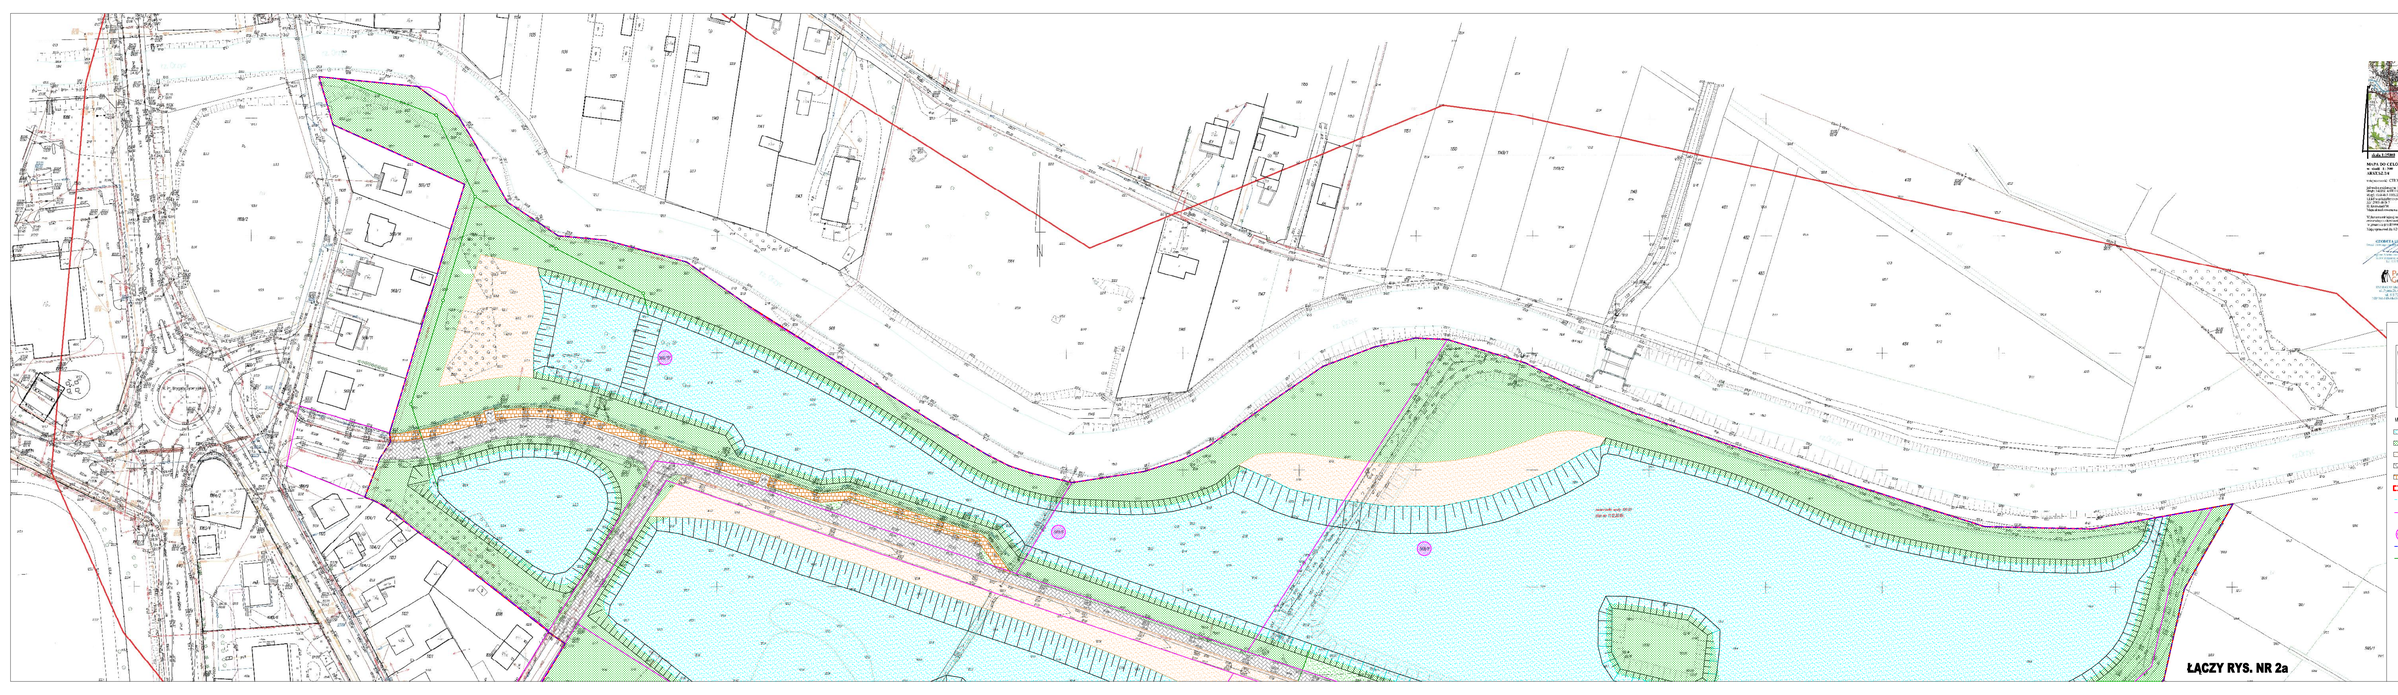



ZGODNIE Z PRZEPISAMI

2017 -07- 17

PODPIS

DANE DO CELÓW PROJEKTOWYCH
w skali 1:500
z dnia 17.07.2017 r.

Układ współrzędnych: PL-2000, STREFA CHEŁMSKA 5
Układ wysokościowy: PL-EVRF2007-NH
Mapa: 1:500 (1:1000 A3)
Cięcie mapy: 2-10-3-b-1-4-d-4-d
Nr. działki ewid.: 1/2
Obręb ewid.: 0001
Nr. arkusza mapy: 2




PROJEKT ZAGOSPODAROWANIA TERENU skal 1:500

BILANS POWIERZCHNI TERENU OBJĘTEGO OPRACOWANIEM:


LEGENDA:

- PROJEKTOWANA POWIERZCHNIA WODY
- PROJEKTOWANE TERENY ZIELONE
- PROJEKTOWANE PLAŻE
- ISTNIEJĄCA DROGA
- ISTNIEJĄCY CHODNIK
- GRANICE DZIAŁEK EWIDENCYJNYCH
- PROJEKTOWANA LINIA WODY
- GRANICE DZIAŁEK EWIDENCYJNYCH NA KTÓRYCH REALIZOWANA JEST INWESTYCJA
- NUMERY DZIAŁEK EWIDENCYJNYCH
- NUMER DZIAŁKI EWIDENCYJNEJ NA KTÓREJ REALIZOWANA BĘDZIE INWESTYCJA
- GRANICE OPRACOWANIA
- PROJEKTOWANY KANAŁ PRZEPŁYWU

PPMS Przemysław Pudło
87-410 Zbójno, NIP 788-001-79-46, Tel. 602 118 716

Inwestor:	Gmina Dubeninki ul. 3 Maja 29A, Tarnowo tel. 87 615 70 00			Skala:	1:500
Temat:	Projekt zagospodarowania terenu dla budowy obiektu małej retencji wodnej na działce nr 1/2 obręb 0001 Dubeninki gm. Dubeninki, pow. Gołdap, woj. warmińsko-mazurskie			Arkusz:	A3
Jednostka projektowa:	PPMS Przemysław Pudło 87-410 Zbójno, NIP 788-001-79-46, Tel. 602 118 716			Nr. rys.:	1/2
Nazwa rysunku:	PROJEKT ZAGOSPODAROWANIA TERENU			Nr. ew. działki:	1/2
Data:	Uprawnienia:	Imię i nazwisko	Nr. uprawnień	Podpis	arkusz 2
Projektował:	mgr inż. Tomasz Mariusz Pudło	inż. Tomasz Mariusz Pudło	87/2010/POOK		
Sprawdził/Opr.:	mgr inż. Henryk Mazur	mgr inż. Henryk Mazur	0019/Ol/94		
Rysował/Kalk.:					