

**Inżynieria Drogowa**  
**Wojciech Ferenc**  
ul. Pliszki, nr 25  
11-041 Olsztyn  
NIP 8471366590  
REGON 543937864  
[wojciech.ferenc22@gmail.com](mailto:wojciech.ferenc22@gmail.com)

## PROJEKT STAŁEJ ORGANIZACJI RUCHU

<b>Nazwa zamierzenia budowlanego</b>	Remont drogi pod nazwą: „Przebudowa i modernizacja wewnętrznej drogi w miejscowości Pustniki oznaczonej nr ew. działki 120/20 od km 0+000 do km 0+172 wraz ze zjazdem z drogi powiatowej dz. o nr ew. 116 - obręb 0012 Pustniki”
<b>Adres i kategoria obiektu budowlanego</b>	Województwo: <b>warmińsko-mazurskie</b> Powiat: <b>mrągowski</b> Gmina: Sorkwity: <b>Pustniki, 11-731 Sorkwity</b> Kategoria obiektu budowlanego: XXV
<b>Identyfikator działek ewidencyjnych</b>	<b>281005_2.0012.120/20</b>
<b>Inwestor:</b>	<b>Gmina Sorkwity, ul. Olsztyńska 16A, 11-731 Sorkwity</b> <b>tel. (89) 7428179, fax: (89) 7428530</b> <b>NIP 742-212-31-60, REGON 510742741</b>

Opracował:

Wojciech Ferenc

## 1. INFORMACJE OGÓLNE

### 1.1 Inwestor

Gmina Sorkwity, ul. Olsztyńska 16A, 11-731 Sorkwity

tel. (89) 7428179, fax: (89) 7428530

NIP 742-212-31-60, REGON 510742741

### 1.2 Podstawa opracowania

Podstawą opracowania projektu jest:

- aktualna mapa sytuacyjno – wysokościowa w skali 1: 1000;
- Ustawa z dnia 20 czerwca 1997 r. Prawo o ruchu drogowym (t.j. Dz.U. z 2022r. poz.988.1002)
- rozporządzenie Ministra Infrastruktury z dnia 23 września 2003 r. w sprawie szczegółowych warunków zarządzania ruchem na drogach oraz wykonywania nadzoru nad tym zarządzaniem (Dz.U. 2017 poz.784)
- rozporządzenie Ministra Infrastruktury oraz Spraw Wewnętrznych i Administracji z dnia 31 lipca 2002 r. w sprawie znaków i sygnałów drogowych (Dz. U. Nr 170, poz. 1393)
- rozporządzenie Ministra Infrastruktury z dnia 3 lipca 2003 r. w sprawie szczegółowych warunków technicznych dla znaków i sygnałów drogowych oraz urządzeń bezpieczeństwa ruchu drogowego i warunków ich umieszczania na drogach (Dz. U. Nr 220, poz. 2181)

## 2. CEL I ZAKRES OPRACOWNIA

Projekt stałej organizacji drogi gminnej na działce nr ew. 120/20 obręb 0012 Pustniki, jednostka ewidencyjna: 281005 2 Sorkwity - stanowiąca własnością Gminy Sorkwity

## 3. OPIS PROJEKTOWANYCH ZMIAN W ORGANIZACJI RUCHU DROGOWEGO

### 3.1 Opis zmian w organizacji ruchu

Zaprojektowano znaki D-46 i D-47. Folia II generacji znaki małe

### 3.2 Oznakowanie pionowe

Oznakowanie pionowe	
Nazwa	
D-46	1
D-47	1

### **3.3 Wymagania dodatkowe**

- Znaki drogowe powinny być ustawione w taki sposób, aby nie powodowały ograniczenia widoczności,
- Należy zastosować pionowe znaki drogowe wykonane z folii II generacji, odblaskowe o wielkości „M” • Znaki drogowe należy umieszczać na wysokości 2,20m od poziomu pobocza lub chodnika, poza skrajnią drogową,
- Zastosować słupki do znaków ocynkowane niemalowane o śr. 60mm. Grubość ścianki słupka drogowego minimum 2,9mm.
- Zaprojektowane oznakowanie dostosować do istniejących znaków drogowych w taki sposób, aby zachowana była czytelność i funkcjonalność zastosowanych znaków,


### **3.4 Przewidywany termin wprowadzenia organizacji ruchu**


Po zakończeniu robót budowlanych.

#### **4. Uzgodnienia /zatwierdzenie Gmina**

Część rysunkowa

### Plan sytuacyjny

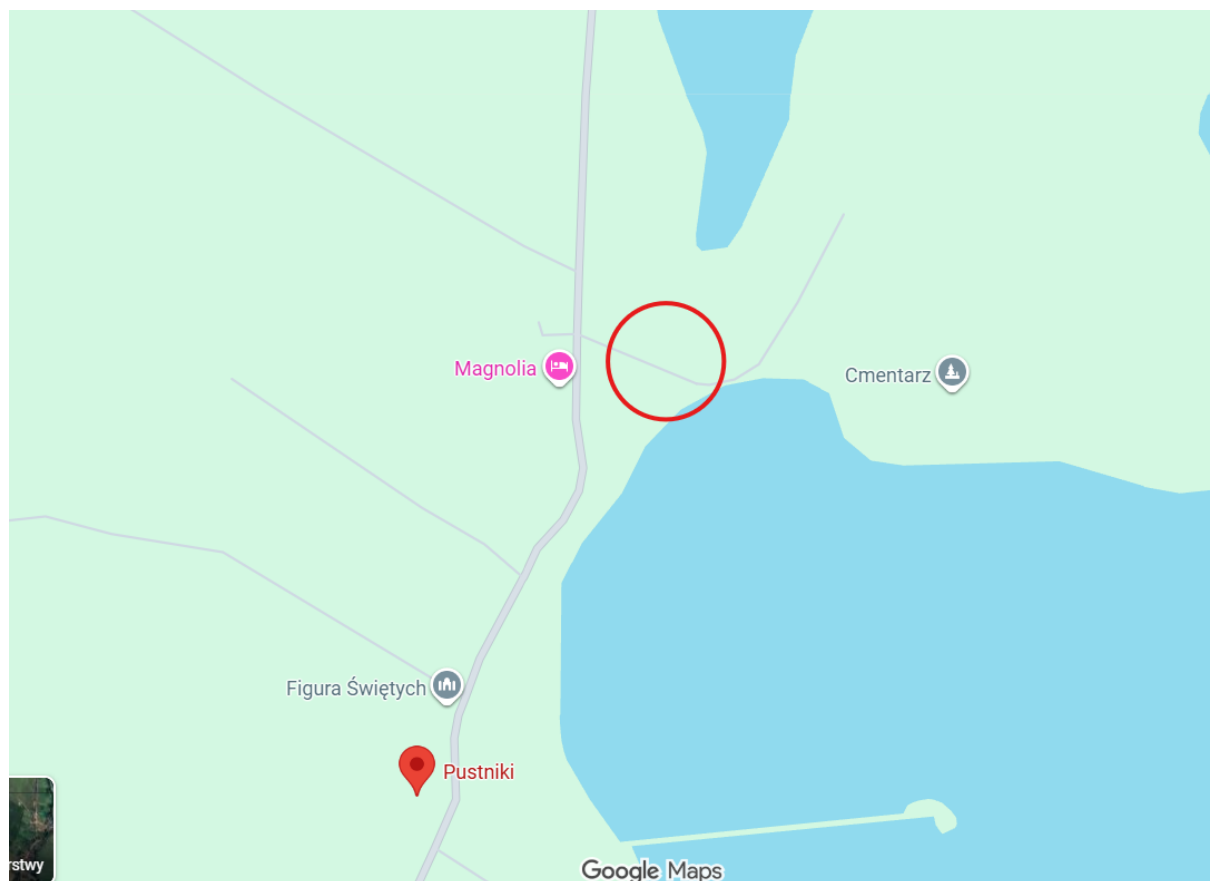

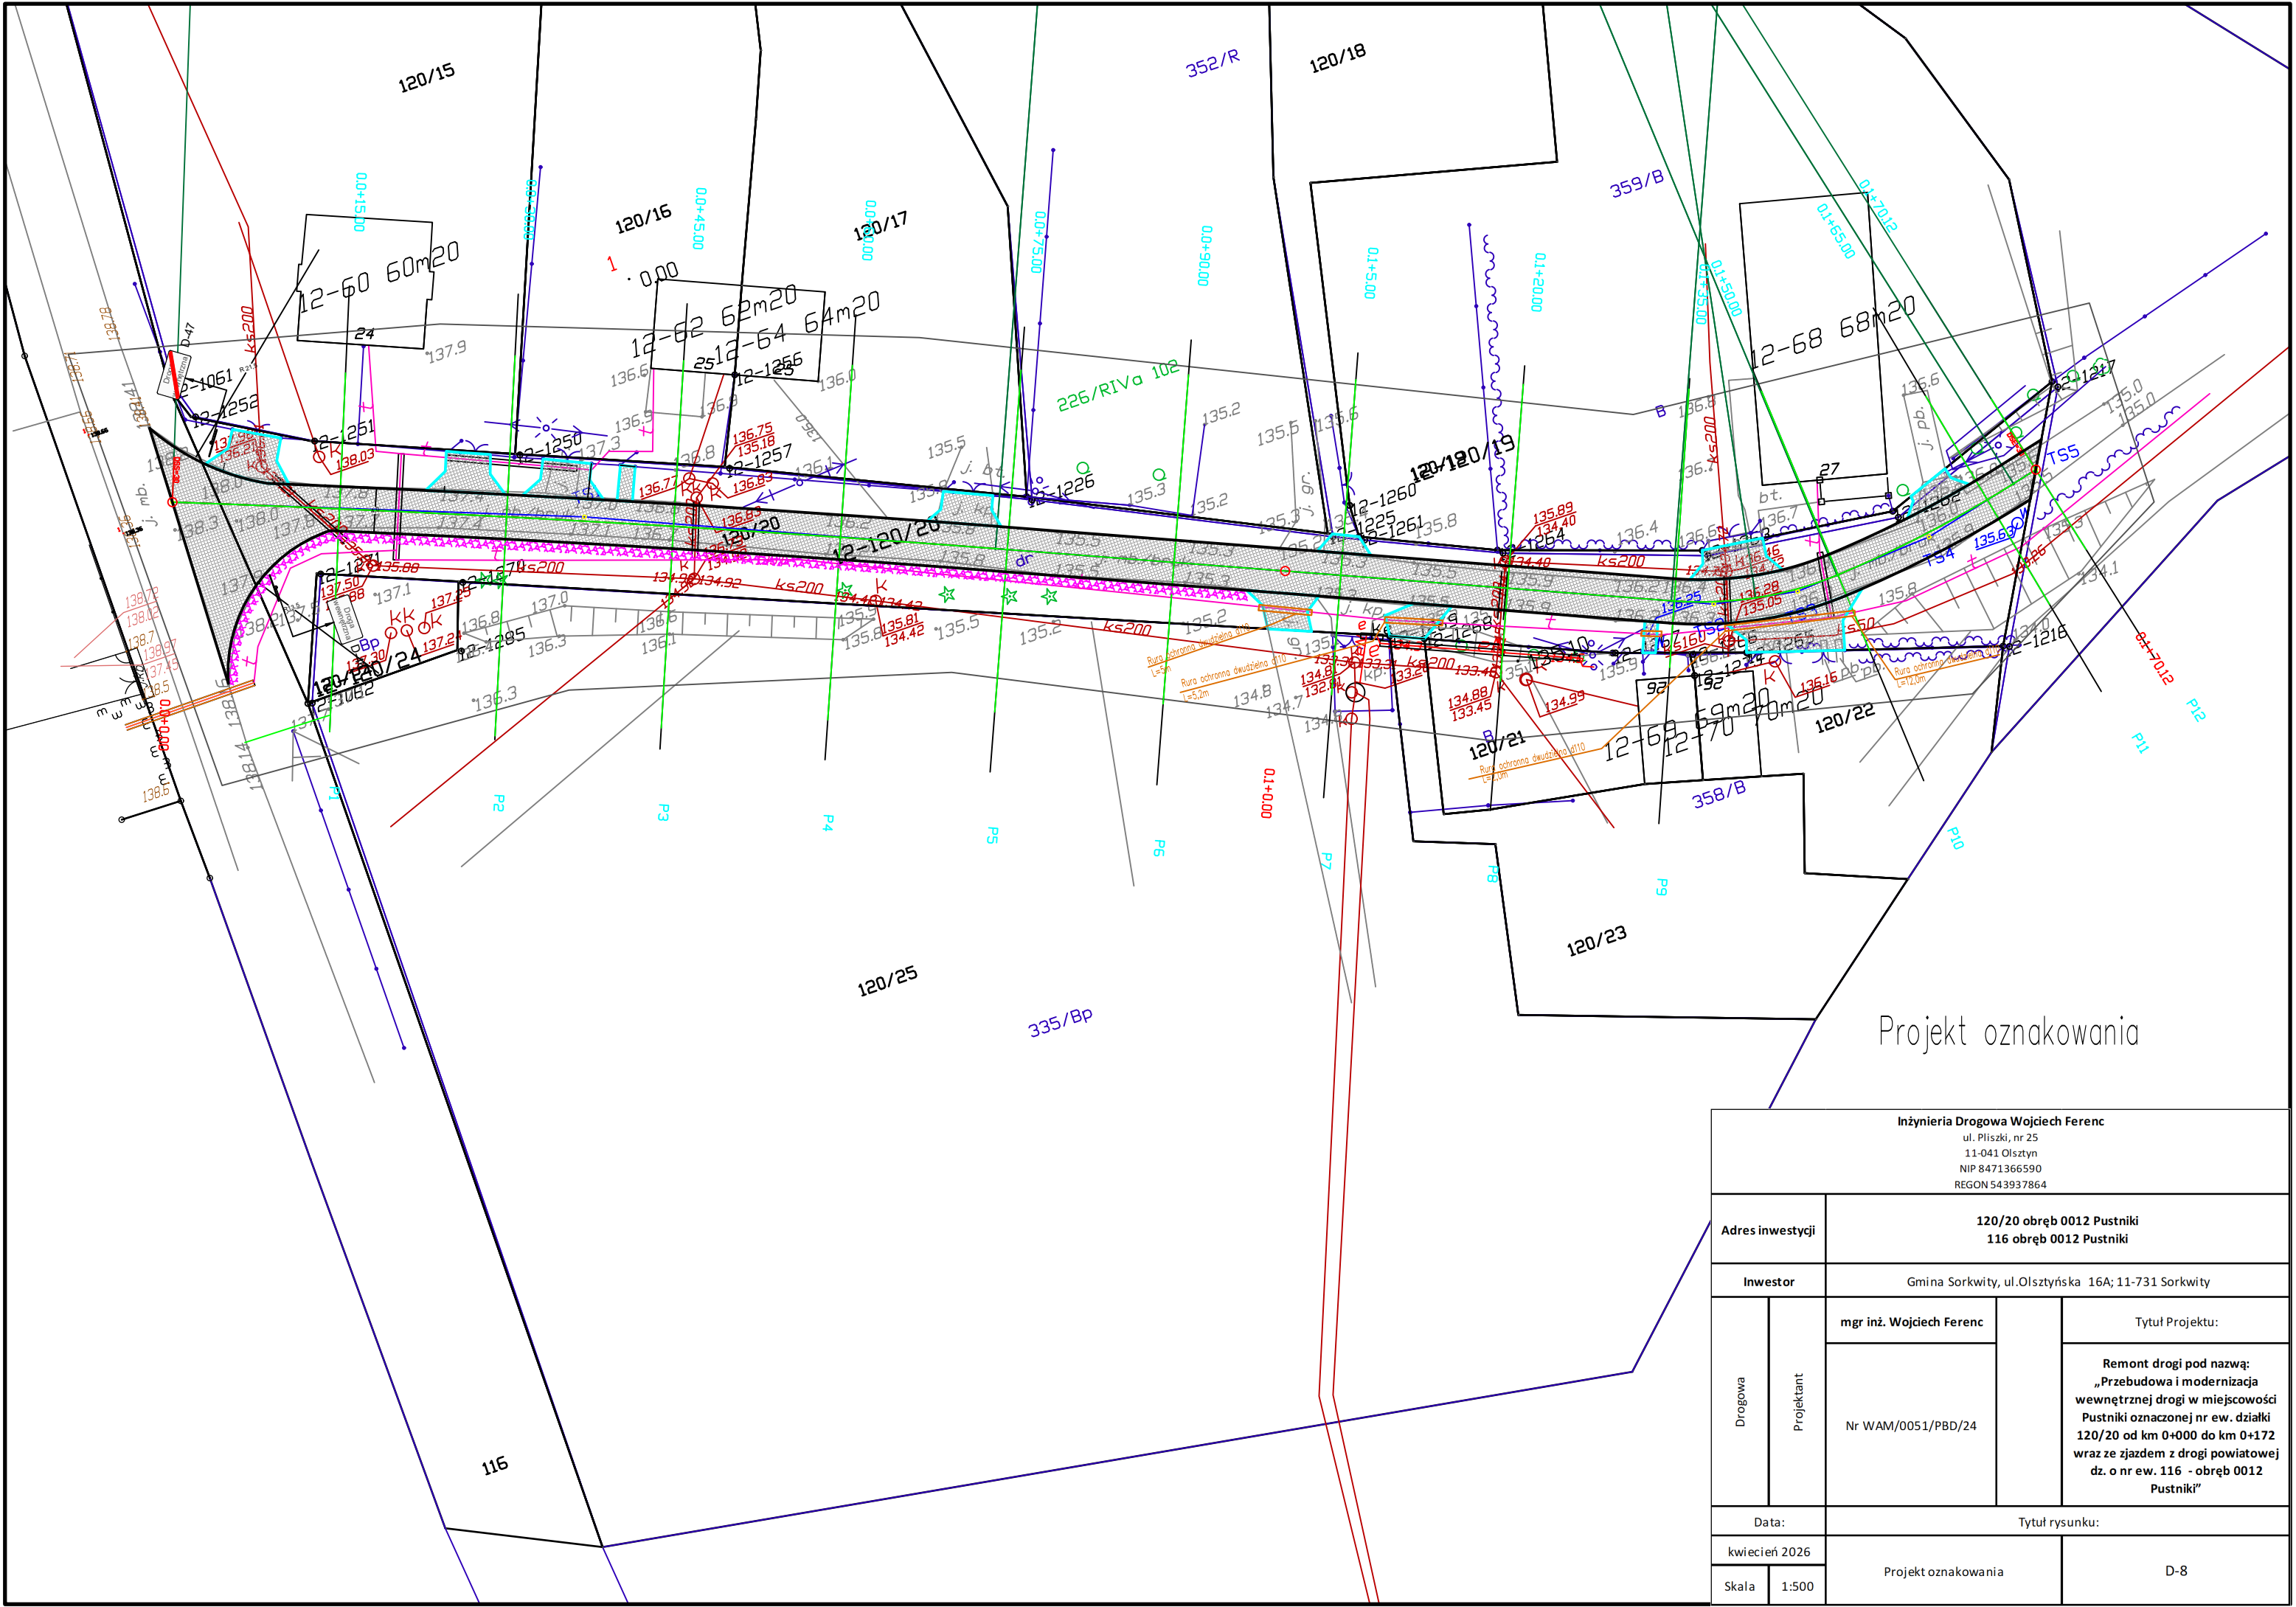

Projekt oznakowania

Inżynieria Drogowa Wojciech Ferenc ul. Piłszki, nr 25 11-041 Olsztyn NIP 8471366590 REGON 543937864				
Adres inwestycji		120/20 obręb 0012 Pustniki 116 obręb 0012 Pustniki		
Inwestor		Gmina Sorkwity, ul.Olsztyńska 16A; 11-731 Sorkwity		
Drogowa	Projektant	mgr inż. Wojciech Ferenc		Tytuł Projektu:
		Nr WAM/0051/PBD/24		Remont drogi pod nazwą: „Przebudowa i modernizacja wewnętrznej drogi w miejscowości Pustniki oznaczonej nr ew. działki 120/20 od km 0+000 do km 0+172 wraz ze zjazdem z drogi powiatowej dz. o nr ew. 116 - obręb 0012 Pustniki”
Data:		Tytuł rysunku:		
kwiecień 2026		Projekt oznakowania		D-8
Skala	1:500			