


PRZEKRÓJ-1: OŚ_0
SKALA 1:1000/100

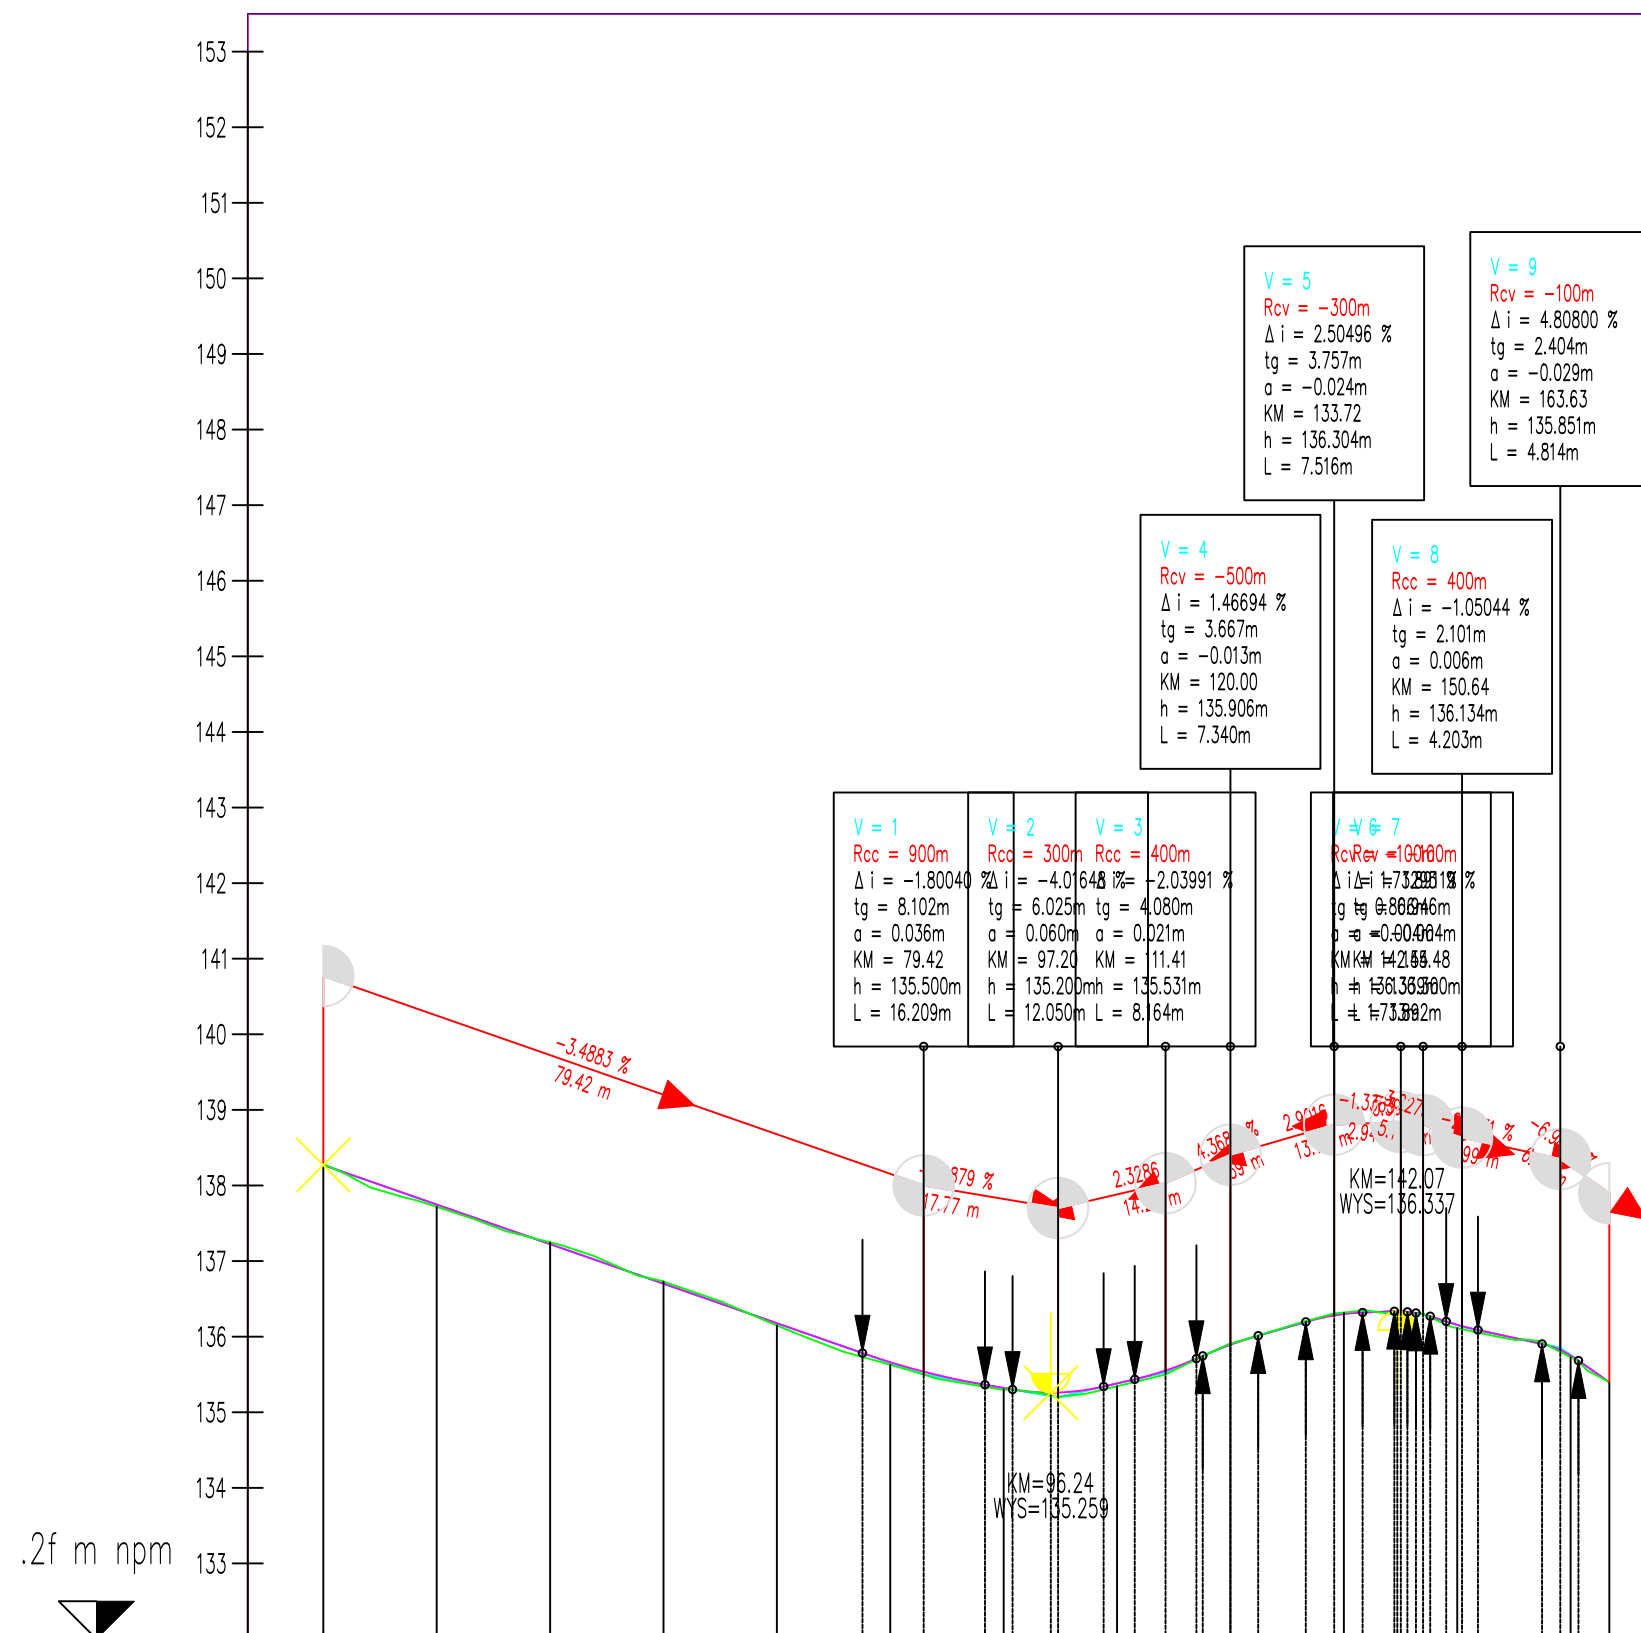

NUMER PRZESZCZEGU	15.000 P1 15.000 P2 15.000 P3 15.000 P4 15.000 P5 15.000 P6 15.000 P7 15.000 P8 15.000 P9 15.000 P10 15.000 P11 15.000 P12
KILOMETRAŻ	-0.00 15.00 30.00 45.00 60.00 75.00 90.00 5.00 20.00 35.00 50.00 65.00 70.11
RZĘDNA TERENU	138.271 137.717 137.248 136.729 136.149 135.628 135.300 135.344 135.906 136.318 136.114 135.729 135.397
KILOM. I HEKTOM.	0+000 0+100
RZĘDNE NIWELETY	138.271 137.747 137.224 136.701 136.178 135.783 135.682 135.536 135.363 135.297 135.259 135.260 135.340 135.382 135.436 135.552 135.709 135.746 135.863 136.013 136.195 136.281 136.418 136.353 137.363 137.371 137.378 137.383 137.387 137.390 137.392 137.393 137.394 <p align="center">Inżynieria Drogowa Wojciech Ferenc ul. Pliszki, nr 25 11-041 Olsztyn NIP 8471366590 REGON 543937864</p>				
Adres inwestycji		<p align="center">120/20 obręb 0012 Pustniki 116 obręb 0012 Pustniki</p>		
Inwestor		Gmina Sorkwity, ul.Olsztyńska 16A; 11-731 Sorkwity		
Drogowa	Projektant	mgr inż. Wojciech Ferenc		Tytuł Projektu:
		Nr WAM/0051/PBD/24		<p align="center">Remont drogi pod nazwą: „Przebudowa i modernizacja wewnętrznej drogi w miejscowości Pustniki oznaczonej nr ew. działki 120/20 od km 0+000 do km 0+172 wraz ze zjazdem z drogi powiatowej dz. o nr ew. 116 - obręb 0012 Pustniki”</p>
Data:		Tytuł rysunku:		
kwiecień 2026		Profil podłużny		D-6
Skala	1:1000/100			