

MAPA DO CELÓW PROJEKTOWYCH

Mapa 2 z 2
skala 1 : 500

Sekcja: 6.178.12.11.1.2; 11.2

1. Układ współrzędnych prostokątnych płaskich-PL-2000
2. Układ wysokościowy - PL-EVRF2007-NH

Województwo: wielkopolskie

Powiat: Miasto Poznań

Jedn. ewiden. (identyfikator): Miasto Poznań (306401_1)

Obręb (identyfikator): Naramowice (306401_1.0050)

Numer arkusza: 11, 26, 27

Oznaczenie i informacje o służebnościach gruntowych mających wpływ na zagospodarowanie gruntów, zlokalizowanych w granicach projektowanej inwestycji.	nie ustalano
Oznaczenie i symbol konturu użytku gruntowego, który nie jest ujawniony w bazie danych ewidencji gruntów i budynków.	brak
Kolorem pomarańczowym zaznaczono punkty osnowy geodezyjnej, które podlegają ochronie. Zgodnie z art. 48 ust. 1, pkt.3 ustawy z dnia 17 maja 1989 r.-Prawo geodezyjne i kartograficzne (Dz. U. z 2021 r., poz. 1990), kto (...) niszczy, uszkadza i przemieszcza znaki geodezyjne (...) podlega karze grzywny.	
Nie wyklucza się istnienia w terenie innych nie wykazanych na niniejszej mapie urządzeń podziemnych, które nie były zgłoszone do inwentaryzacji lub o których brak jest informacji w instytucjach branżowych.	

Mapa aktualna na dzień 23.04.2025 r. w zasięgu zlecenia

ZG-OUG.4104.1342.2025

Sporządził:


GEODEZJA POZNAŃ
E. Pyrzanowski, K. Süß Sp. J.
tel. 602737461, 602885708
e-mail: biuro@geodezjapoznan.pl
os. Oświecenia 86, 61-211 Poznań
<https://geodezjapoznan.pl>
Regon: 388856045, NIP: 7822897385

Plik .dwg podpisano elektronicznie
podpisem zewnętrznym .XAeS
przez kierownika prac.

REPRODUKCJA WZBRONIONA

Oświadczam, że niniejszy dokument został opracowany w wyniku prac geodezyjnych i kartograficznych, których rezultaty zawiera operat techniczny pozytywnie zweryfikowany. Jednocześnie informuję, że jestem świadomy odpowiedzialności karnej za złożenie fałszywego oświadczenia.

Identyfikator zgłoszenia prac geodezyjnych	ZG-OUG.4104.1342.2025
Organ służby geodezyjnej, który otrzymał zgłoszenie	Prezydent Miasta Poznania
Wykonawca prac geodezyjnych	GEODEZJA POZNAŃ E. Pyrzanowski, K. Süß, Sp.J.
Nr oraz data sporządzenia dokumentu zawierającego wynik pozytywnej weryfikacji	Protokół weryfikacji Nr ZG-OUG.4104.1342.2025_1_nr_2 z dnia 23.05.2025
Imię i nazwisko oraz nr uprawnień zawodowych kierownika prac	mgr inż. Maciej Kiałka Nr uprawnień 23981

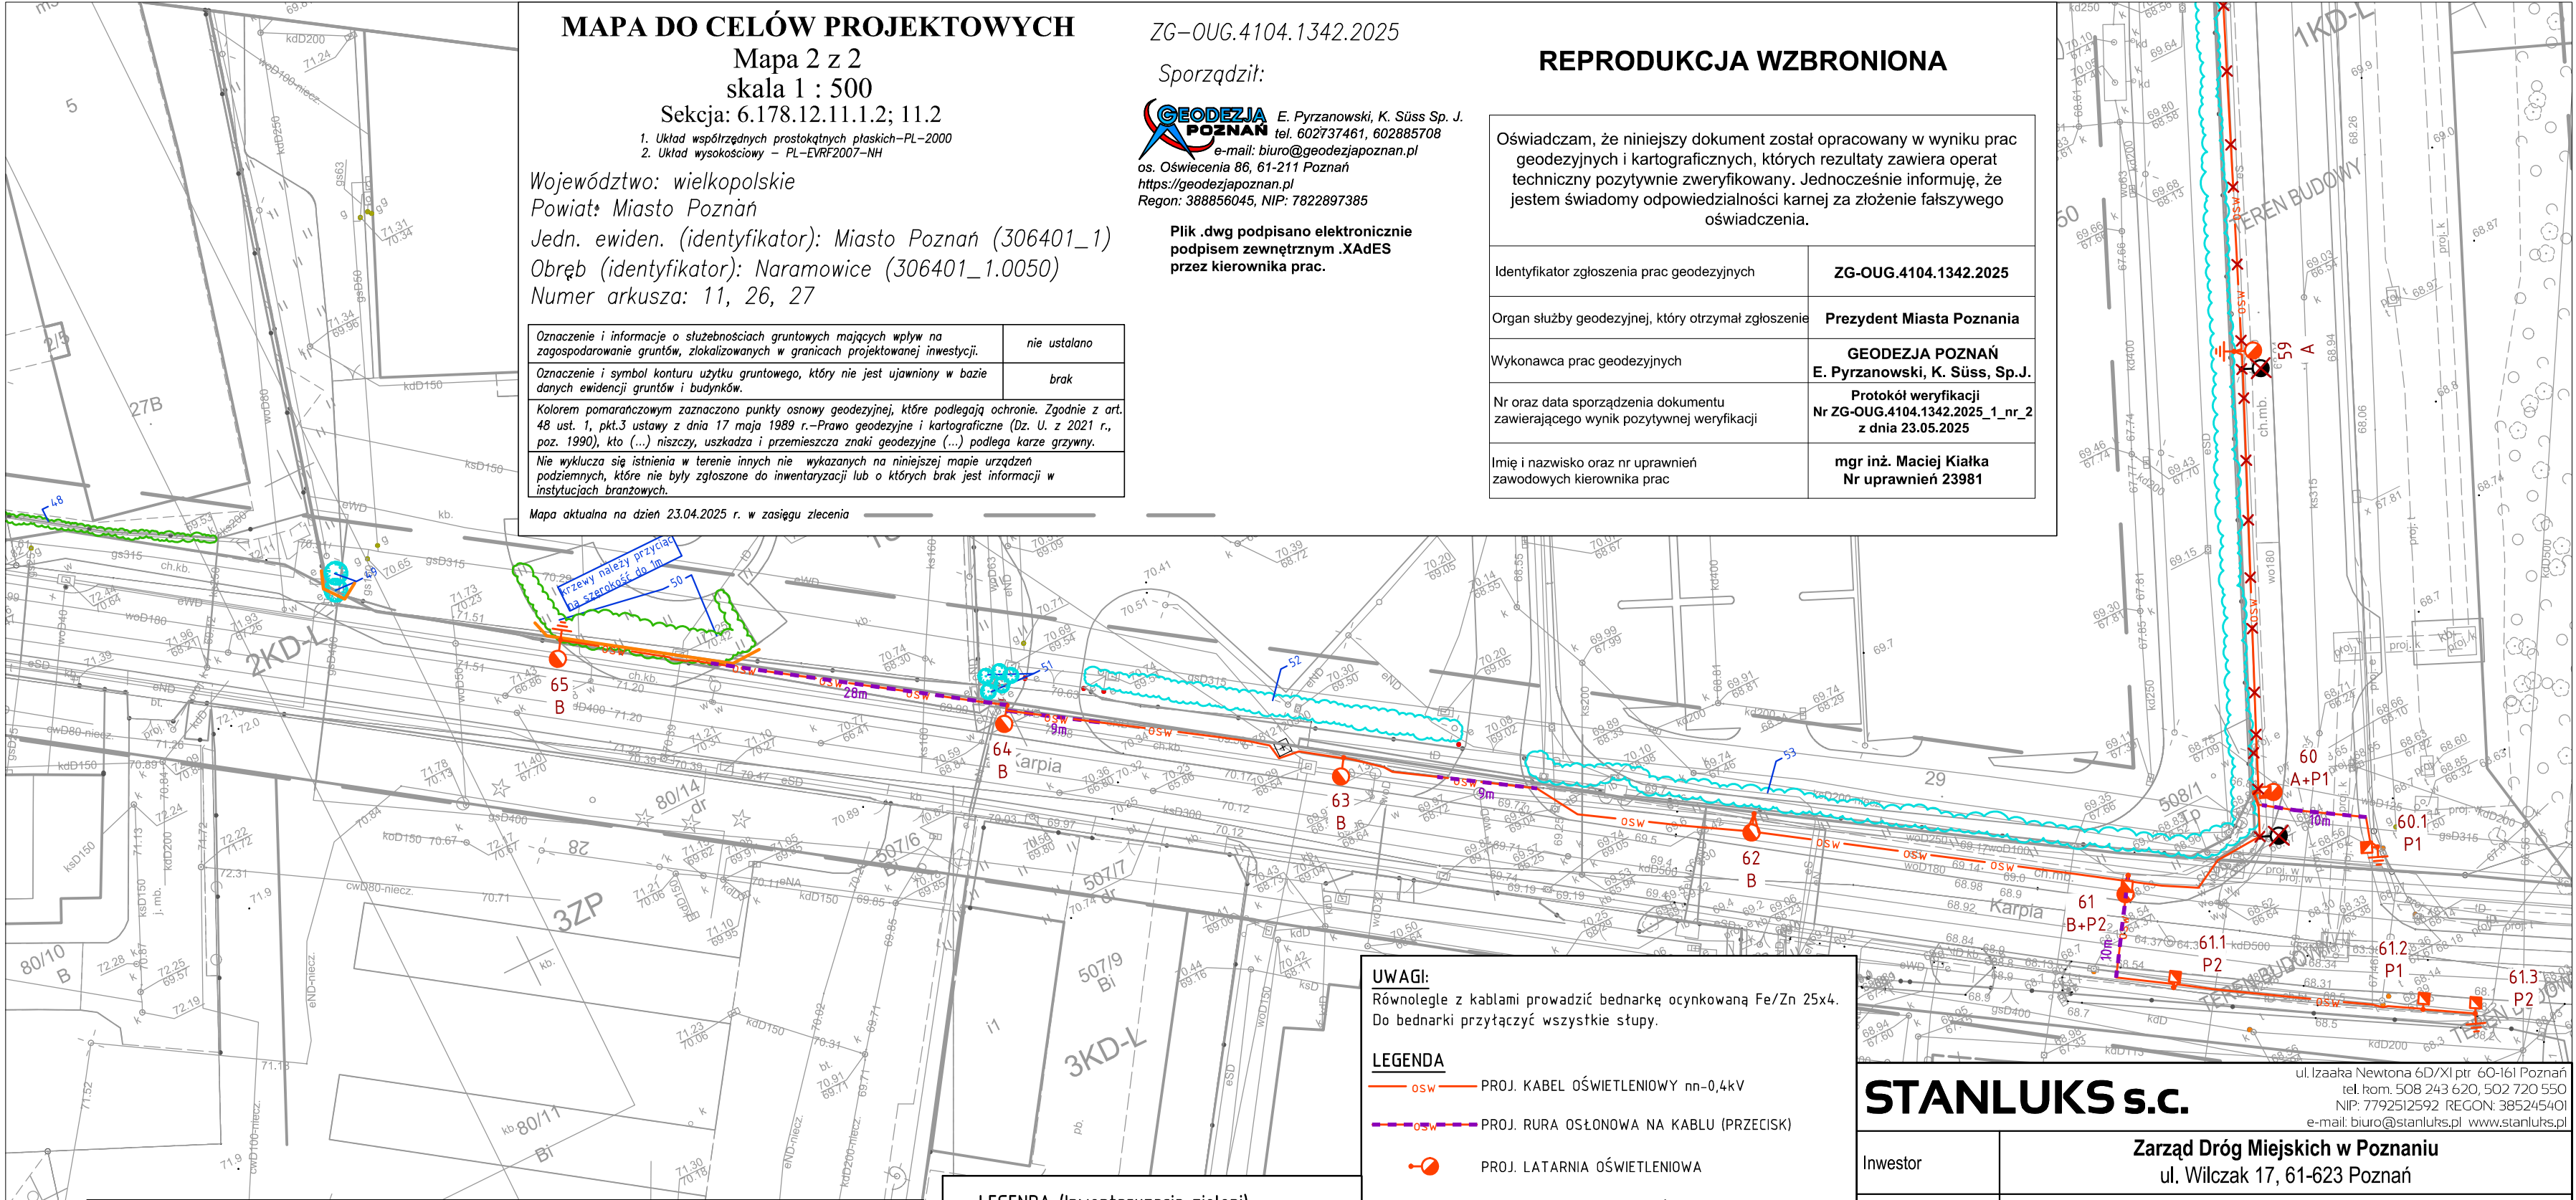

LEGENDA MPZP:
Linie rozgraniczające tereny o różnym przeznaczeniu lub różnych zasadach zagospodarowania
Obowiązująca linia zabudowy
Nieprzekraczalna linia zabudowy

MW – tereny zabudowy mieszkaniowej wielorodzinnej
ZP – tereny zieleni urządzonej
U – tereny zabudowy usługowej
KDW – teren drogi wewnętrznej
KD-... – tereny dróg publicznych
E – tereny infrastruktury technicznej–elektroenergetyki

LEGENDA (Inwentaryzacja zieleni)

- Drzewo liściaste
- Drzewo iglaste
- Grupa krzewów liściastych
- Grupa krzewów iglastych
- Grupa zwartej zieleni drzewa i krzewy
- Numer inwentaryzacyjny
- Brak drzewa w terenie
- tympczasowe zabezpieczenie zieleni wys. 1,5 - 2m

UWAGI:
Równoległe z kablami prowadzić bednarkę ocynkowaną Fe/Zn 25x4. Do bednarki przytąć wszystkie stupy.

LEGENDA

- PROJ. KABEL OŚWIETLENIOWY nn-0,4kV
- PROJ. RURA OSŁONOWA NA KABLU (PRZECISK)
- PROJ. LATARNIA OŚWIETLENIOWA
- PROJ. LATARNIA DO PRZEJŚCIA DLA PIESZYCH
- PROJ. UZIOM PIONOWY
- PROJ. SZAFKA BEZPIECZNIKOWA SB
- ISTN. LATARNIA
- DEMONTAŻ

TYPY LATARNI:

A SŁUP WYS. 8m, WYSIEGNIK 1,5m/5°, OPRAWA LED 42W 4000K
B SŁUP WYS. 7m, WYSIEGNIK 1,5m/5°, OPRAWA LED 24,3W 4000K
P1 SŁUP WYS. 6m, WYSIEGNIK 0,5m/15°, OPRAWA LED 20,9W 5700K
oprawa do przejść dla pieszych z optyką asymetryczną w prawo
P2 SŁUP WYS. 6m, WYSIEGNIK 0,5m/15°, OPRAWA LED 20,9W 5700K
oprawa do przejść dla pieszych z optyką asymetryczną w lewo

STANLUKS s.c.
ul. Izaaka Newtona 6D/XI pr. 60-161 Poznań
tel. kom. 508 243 620, 502 720 550
NIP: 7792512592 REGON: 385245401
e-mail: biuro@stanluks.pl www.stanluks.pl

Inwestor	Zarząd Dróg Miejskich w Poznaniu ul. Wilczak 17, 61-623 Poznań		
Nazwa inwestycji	Przebudowa drogi polegająca na budowie oświetlenia drogowego w ul. Karpiej oraz drodze 1KD-L w Poznaniu.		
Treść rysunku	Plan sytuacyjny. Oświetlenie drogowe. Ulica Karpia.		
Stadium	Projekt wykonawczy		
Branża	Elektryczna		DATA
Projektował	Jakub Wróblewski	WK/P/0255/POOE/15	17.11.2025
Opracował	Bartosz Pieprzka		SKALA 1:500
Opracowała	Aneta Mikołajczyk		
Sprawdzał	Tomasz Hibner	WK/P/0212/POOE/19	

E-1.2