


mielstwo

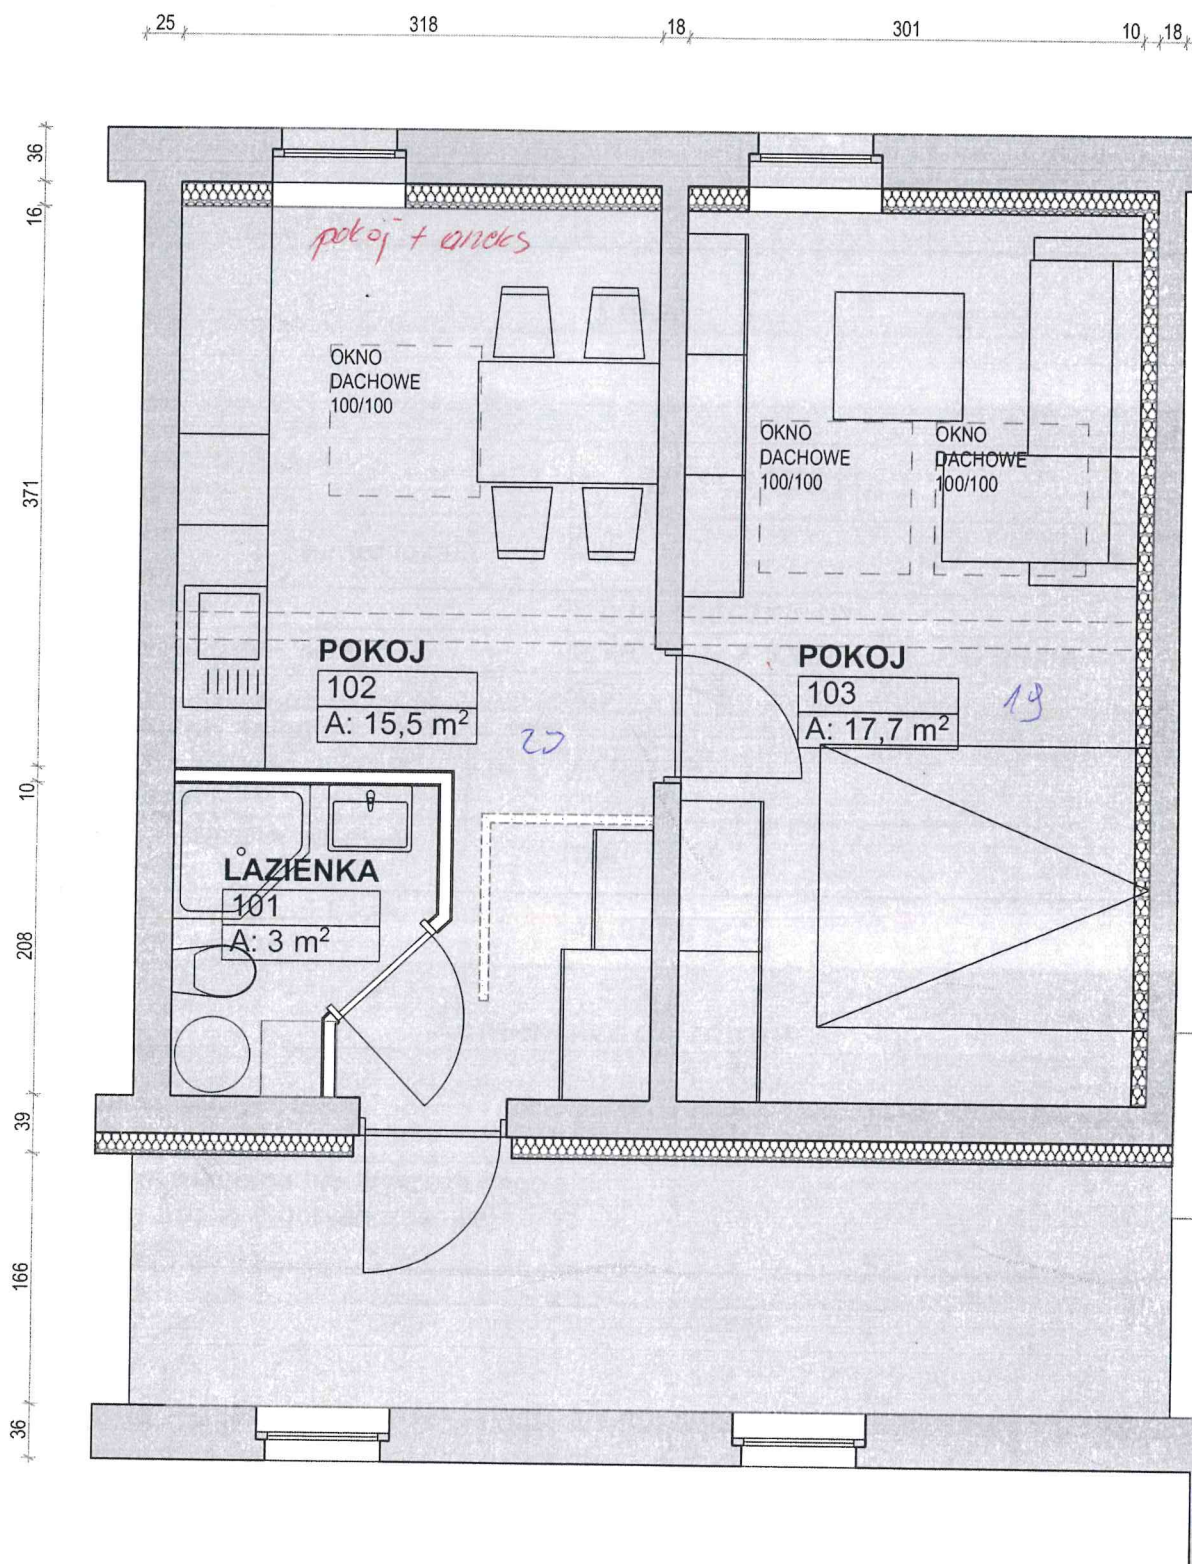

OBSZAR PODNIESIONEGO
DACHU