

MAPA DO CELÓW PROJEKTOWYCH
woj. śląskie; pow. kłobucki; gm. Miedźno
jednostka ewidencyjna Miedźno (240604_2)
obręb Borowa (0001)
Działki nr 459, 586, 748/11
Mapa zasadnicza: 6.146.29.15.1.2
Id. zgł. pracy geod. GKK.6640.2675.2023
SKALA 1:500

Kolorem zielonym naniesiono granice ewidencyjne
wyliczone z operatu ewidencyjnego i uzupełniających.

Mapa spełnia wymogi § 31 Rozporządzenia Ministra Rozwoju
z dnia 18.08.2020r. "W sprawie standardów technicznych wykonywania geodezyjnych
pomiarów sytuacyjnych i wysokościowych oraz opracowywania i przekazywania
wyników tych pomiarów do państwowego zasobu geodezyjnego i kartograficznego"
(Dz. U. z 2020 r. poz. 1429).

W granicach projektowanej inwestycji
grunty nie są obciążone służebnościami gruntowymi.


Nie wyklucza się istnienia w terenie innych nie wykazanych na niniejszej mapie
urządzeń podziemnych, które nie były zgłoszone do inwentaryzacji
lub o których brak jest informacji w instytucjach branżowych.

LEGENDA:
Na podstawie miejscowego planu zagospodarowania przestrzennego
obejmującego obszar położony w miejscowości Borowa
(załącznik graficzny nr 1 do uchwały nr 143/XIX/2008
Rady Gminy Miedźno z dnia 17 kwietnia 2008r.)

- linie rozgraniczające tereny o różnym przeznaczeniu
i różnym sposobie zagospodarowania,
- nieprzekraczalne linie zabudowy,
- Up,MW — zabudowa związana z obiektami użyteczności publicznej o funkcjach
usługowych i zabudowa mieszkaniowa wielorodzinna,
- MN,RM,DG — zabudowa mieszkaniowa jednorodzinna, zagrodowa i związana
z prowadzeniem działalności gospodarczej,
- UTL — zabudowa rekreacji indywidualnej,
- RM,UTL — zabudowa zagrodowa, zabudowa rekreacji indywidualnej,
- RP,LS — grunty rolne wskazane do zalesienia,
- LS — grunty leśne zaliczane do lasów gospodarczych,
- RZ — tereny łąk,
- WS — tereny wód powierzchniowych płynących,
- KDp — tereny dróg publicznych – droga powiatowa,
- KDI — tereny dróg publicznych – drogi gminne lokalne,
- KDw — tereny dróg – drogi wewnętrzne.

USŁUGI GEODEZYJNE
mgr Krystyna Zawada
Zawady ul. Makuszyńskiego 72
42-110 Popów, Tel. 606 59 20 54
IDS 152162590 NIP 574-142-25-82

GEODETA UPRAWNIONY
inż. Piotr Zawada
Świadectwo nr 16217

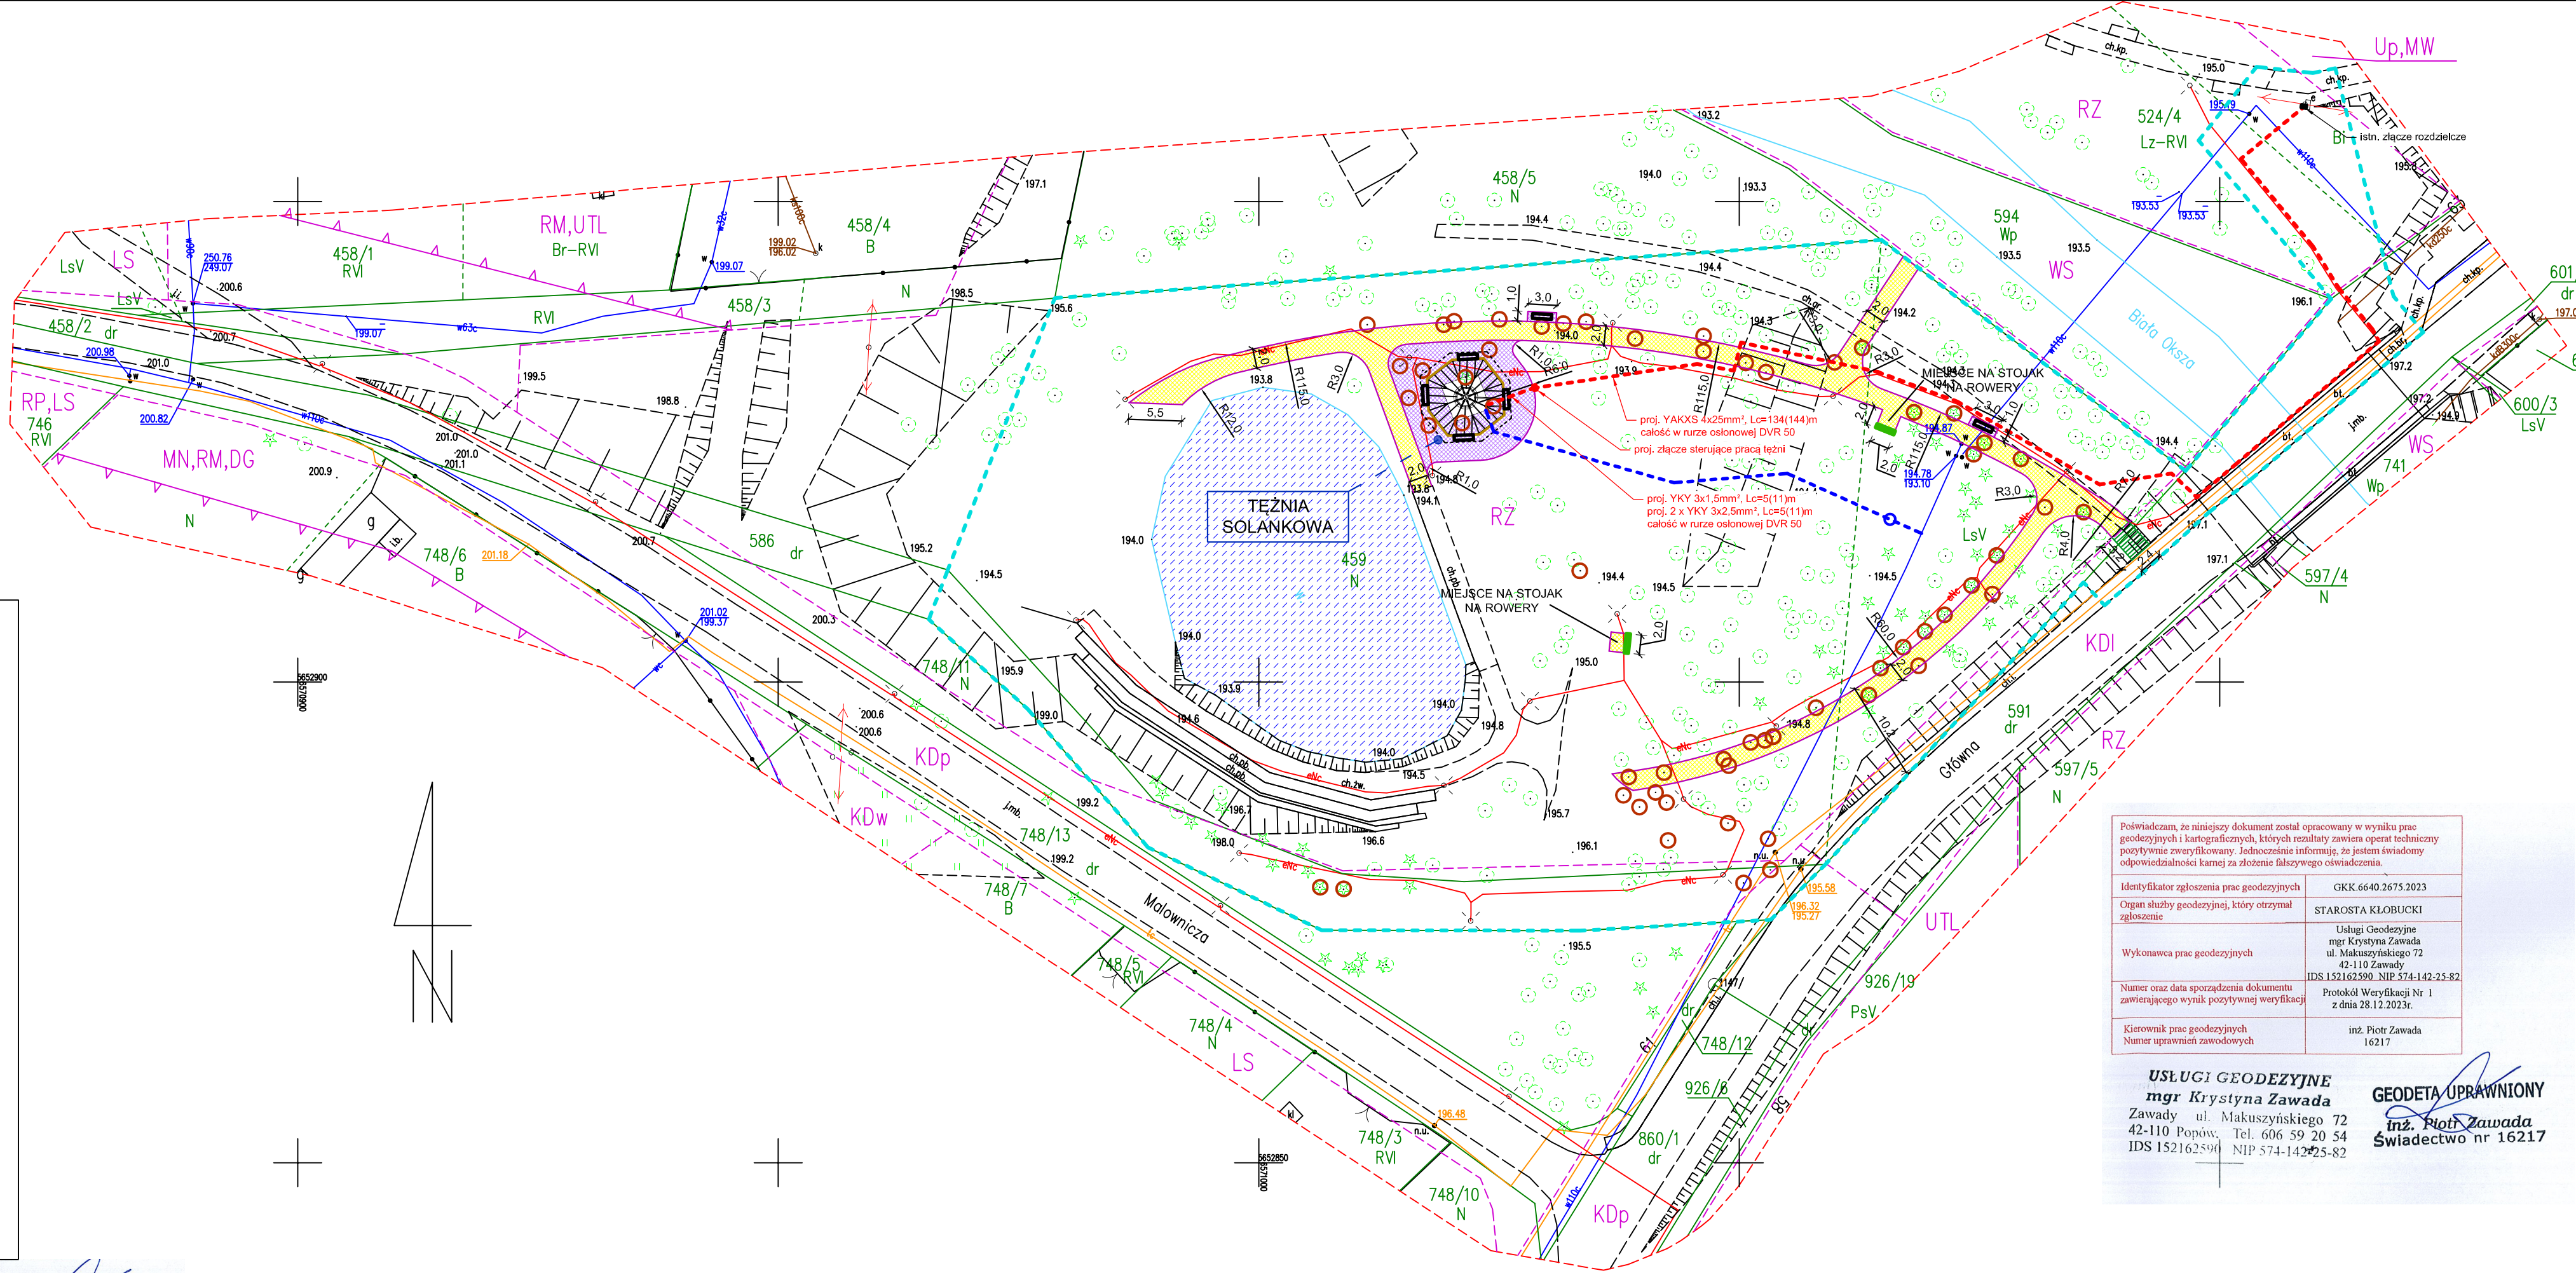

Poświadczam, że niniejszy dokument został opracowany w wyniku prac geodezyjnych i kartograficznych, których rezultaty zawiera operat techniczny pozytywnie zweryfikowany. Jednocześnie informuję, że jestem świadomy odpowiedzialności karnej za złożenie fałszywego oświadczenia.	
Identyfikator zgłoszenia prac geodezyjnych	GKK.6640.2675.2023
Organ służby geodezyjnej, który otrzymał zgłoszenie	STAROSTA KŁOBUCKI
Wykonawca prac geodezyjnych	Usługi Geodezyjne mgr Krystyna Zawada ul. Makuszyńskiego 72 42-110 Zawady IDS 152162590 NIP 574-142-25-82
Numer oraz data sporządzenia dokumentu zawijającego wynik pozytywnej weryfikacji	Protokół Weryfikacji Nr 1 z dnia 28.12.2023r.
Kierownik prac geodezyjnych Numer uprawnień zawodowych	inż. Piotr Zawada 16217

USŁUGI GEODEZYJNE
mgr Krystyna Zawada
Zawady ul. Makuszyńskiego 72
42-110 Popów, Tel. 606 59 20 54
IDS 152162590 NIP 574-142-25-82

GEODETA UPRAWNIONY
inż. Piotr Zawada
Świadectwo nr 16217

- LEGENDA:
- ZAKRES OPRACOWANIA
- BRANŻA DROGOWA, ARCHITEKTONICZNA, KONSTRUKCYJNA:
- PROJEKTOWANE CIĄGI PIESZE O NAWIERZCHNI Z KLIŃCA
KAMIENNEGO KLINOWANEGO MIAŁEM KAMIENNYM gr. 5 cm
- PROJEKTOWANE UTWARDZENIE POD TEŻNIE LUB UTWARDZENIA
ŁAWKI O NAWIERZCHNI Z KOSTKI BETONOWEJ GR. 8 cm
- OBRZEŻE BETONOWE 8x30 cm
- SCHODY TERENOWE
- TEŻNIA SOLANKOWA
- OZNACZENIE PROJ. OBIEKTÓW
W RAMACH NINIEJSZEJ INWESTYCJI
- ŁAWKA Z OPARCIEM
- STOJAK NA ROWERY
- BRANŻA SANITARNA:
- INSTALACJA WODOCIĄGOWA - PE Ø 40 mm
- STUDNIA WODOMIERZOWA
- BRANŻA ELEKTRYCZNA:
- LINIA KABLOWA ZASILAJĄCA TEŻNIĘ SOLANKOWĄ
- ZŁĄCZE STERUJĄCE PRACĄ TEŻNI
- BRANŻA ZIELEN:
- DRZEWO DO WYCINKI

JEDNOSTKA PROJEKTOWA:	INVEST GRZEGORZ PIWNIK USŁUGI W ZAKRESIE ARCHITEKTURY I INŻYNIERII 97-500 RADOMSKO, UL. ARCHITEKTÓW 26a		
INWESTOR:	GMINA MIEDŹNO 42-120 MIEDŹNO, UL. ULAŃSKA 25		
ZADANIE:	BUDOWA TEŻNIA SOLANKOWEJ W FORMIE CENTRALNEJ Z TRZONEM OCIEKOWYM		
STADIUM:	PROGRAM FUNKCJONALNO – UŻYTKOWY		
ADRES OBJEKTU:	DZIAŁKI NR EWID. 459, 524/4, 586, 591 OBRĘB 0001 BOROWA	RYСУNEK NR: 1	SKALA: 1:500
TYTUŁ RYSUNKU:	PLAN SYTUACYJNY	DATA: 02.2024 r.	NR STR.
AUTOR OPRACOWANIA:	MGR INŻ. GRZEGORZ PIWNIK		
		PODPIS:	