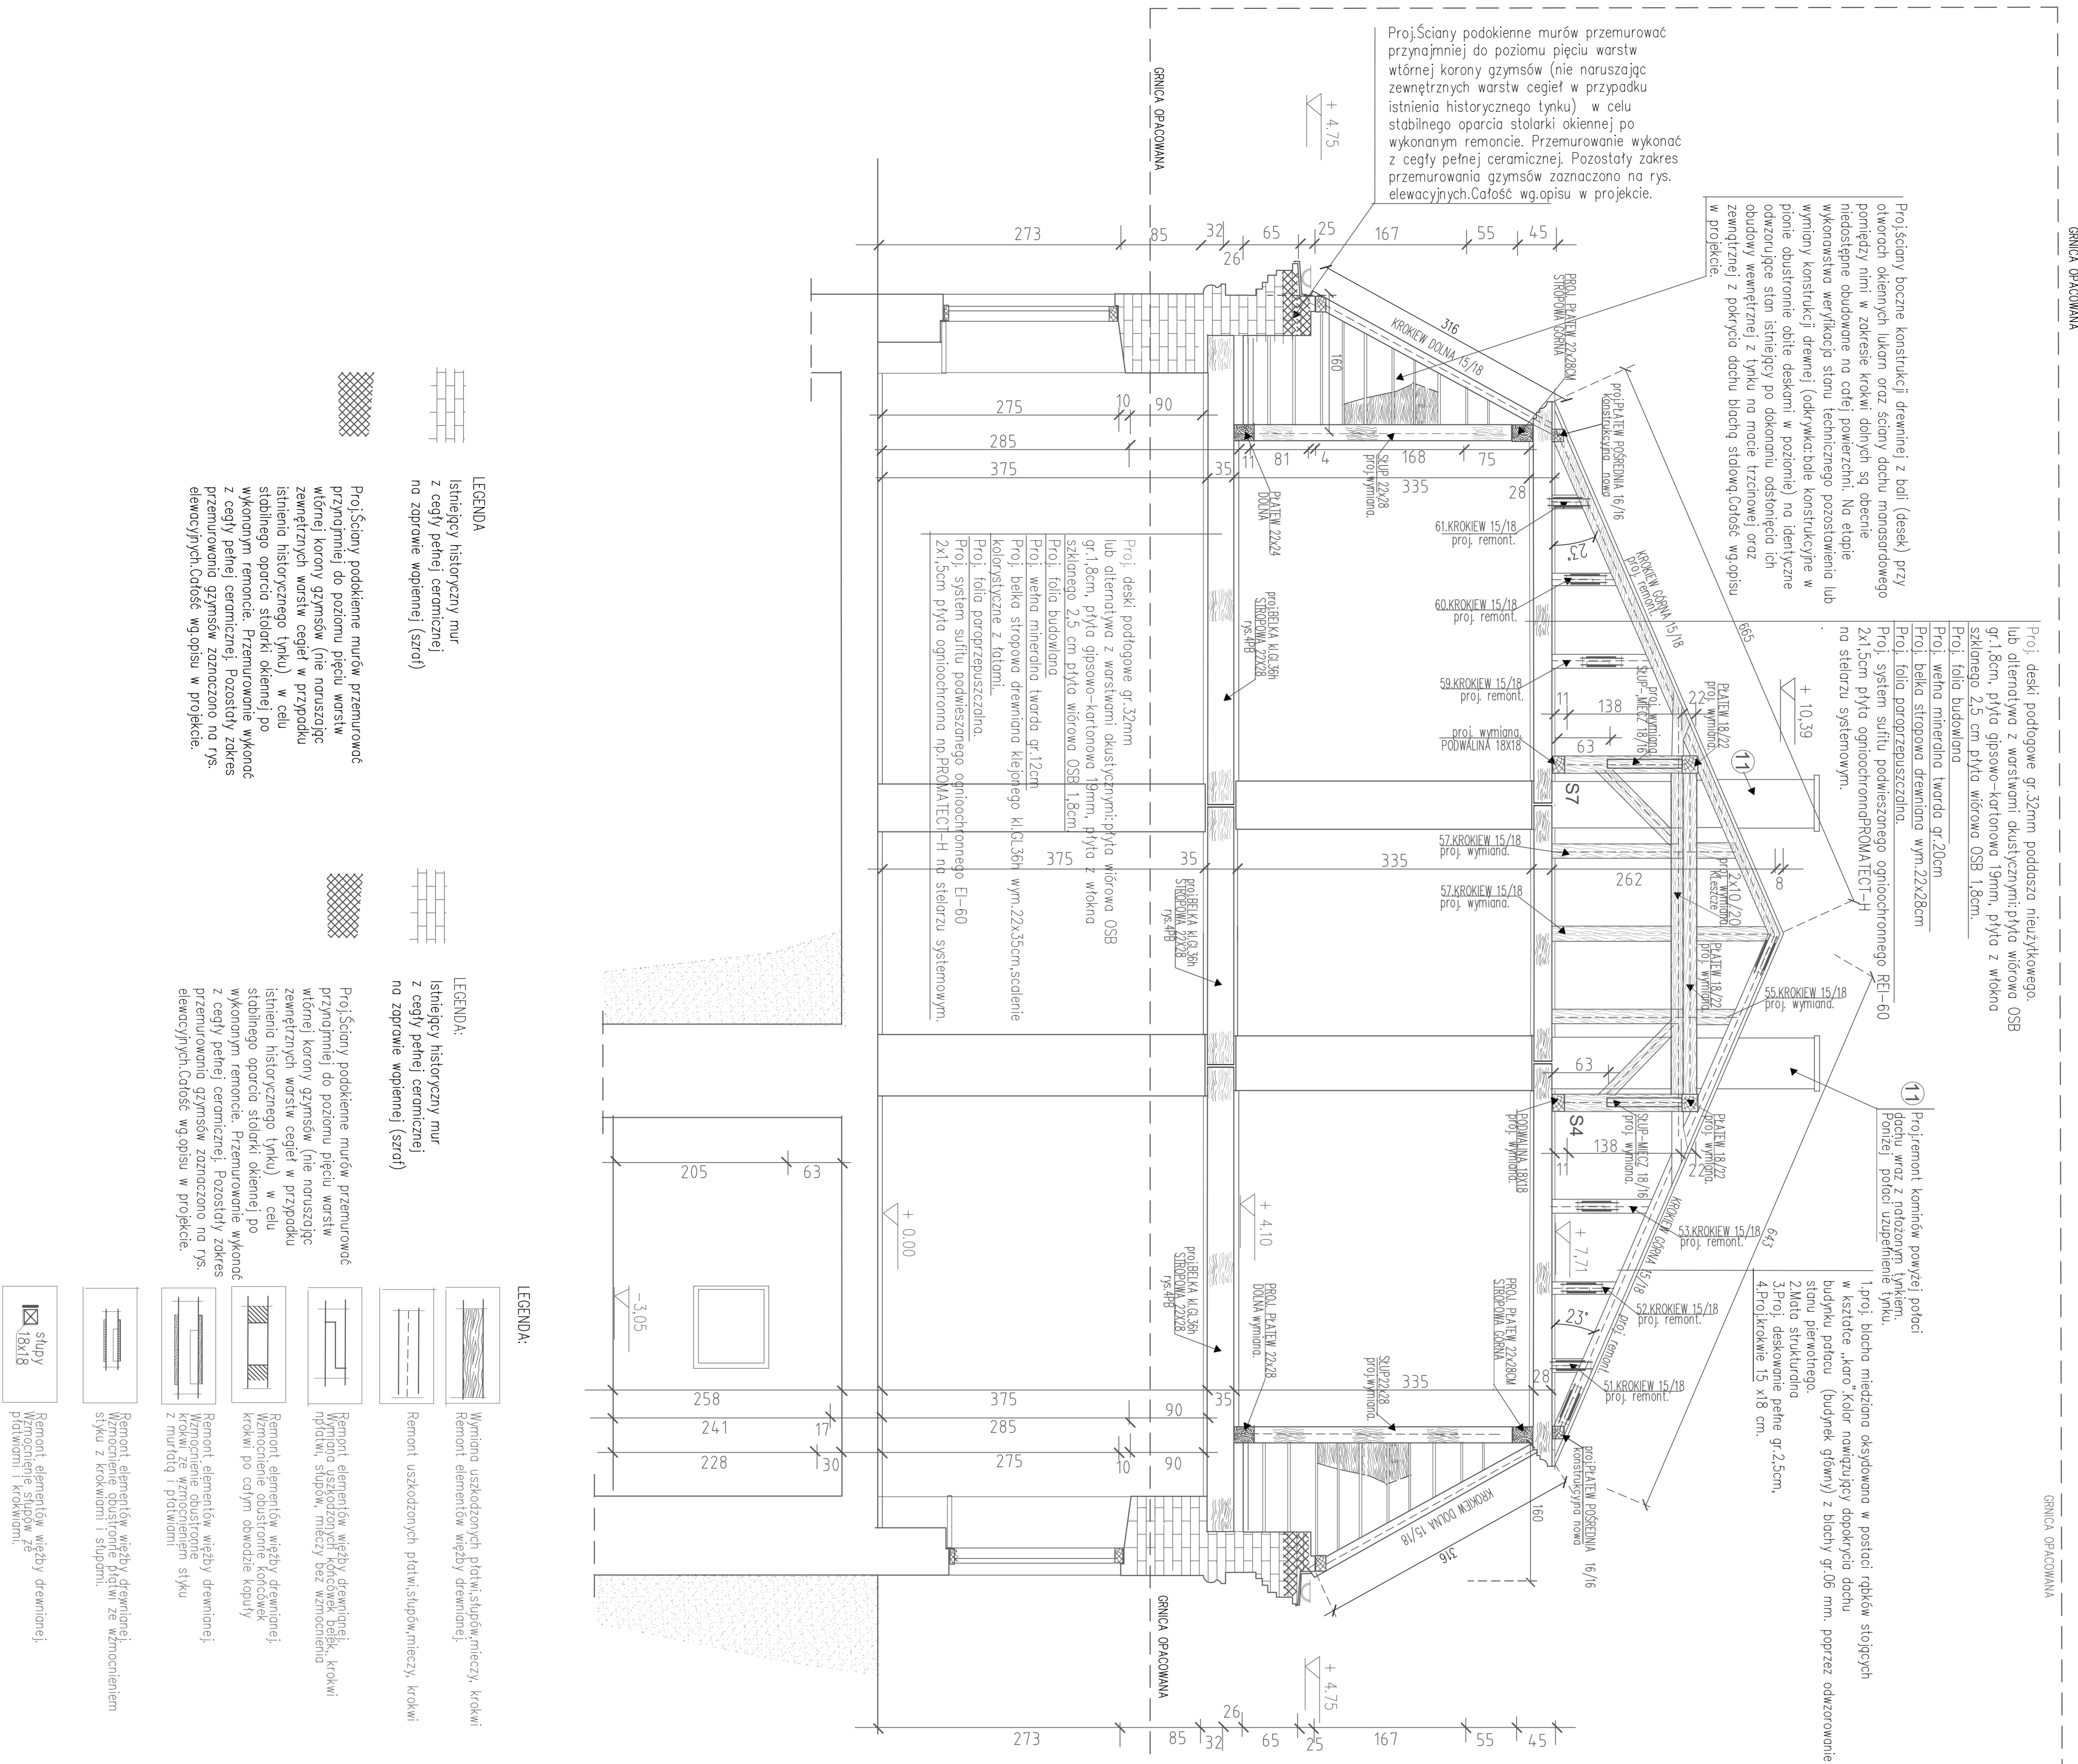
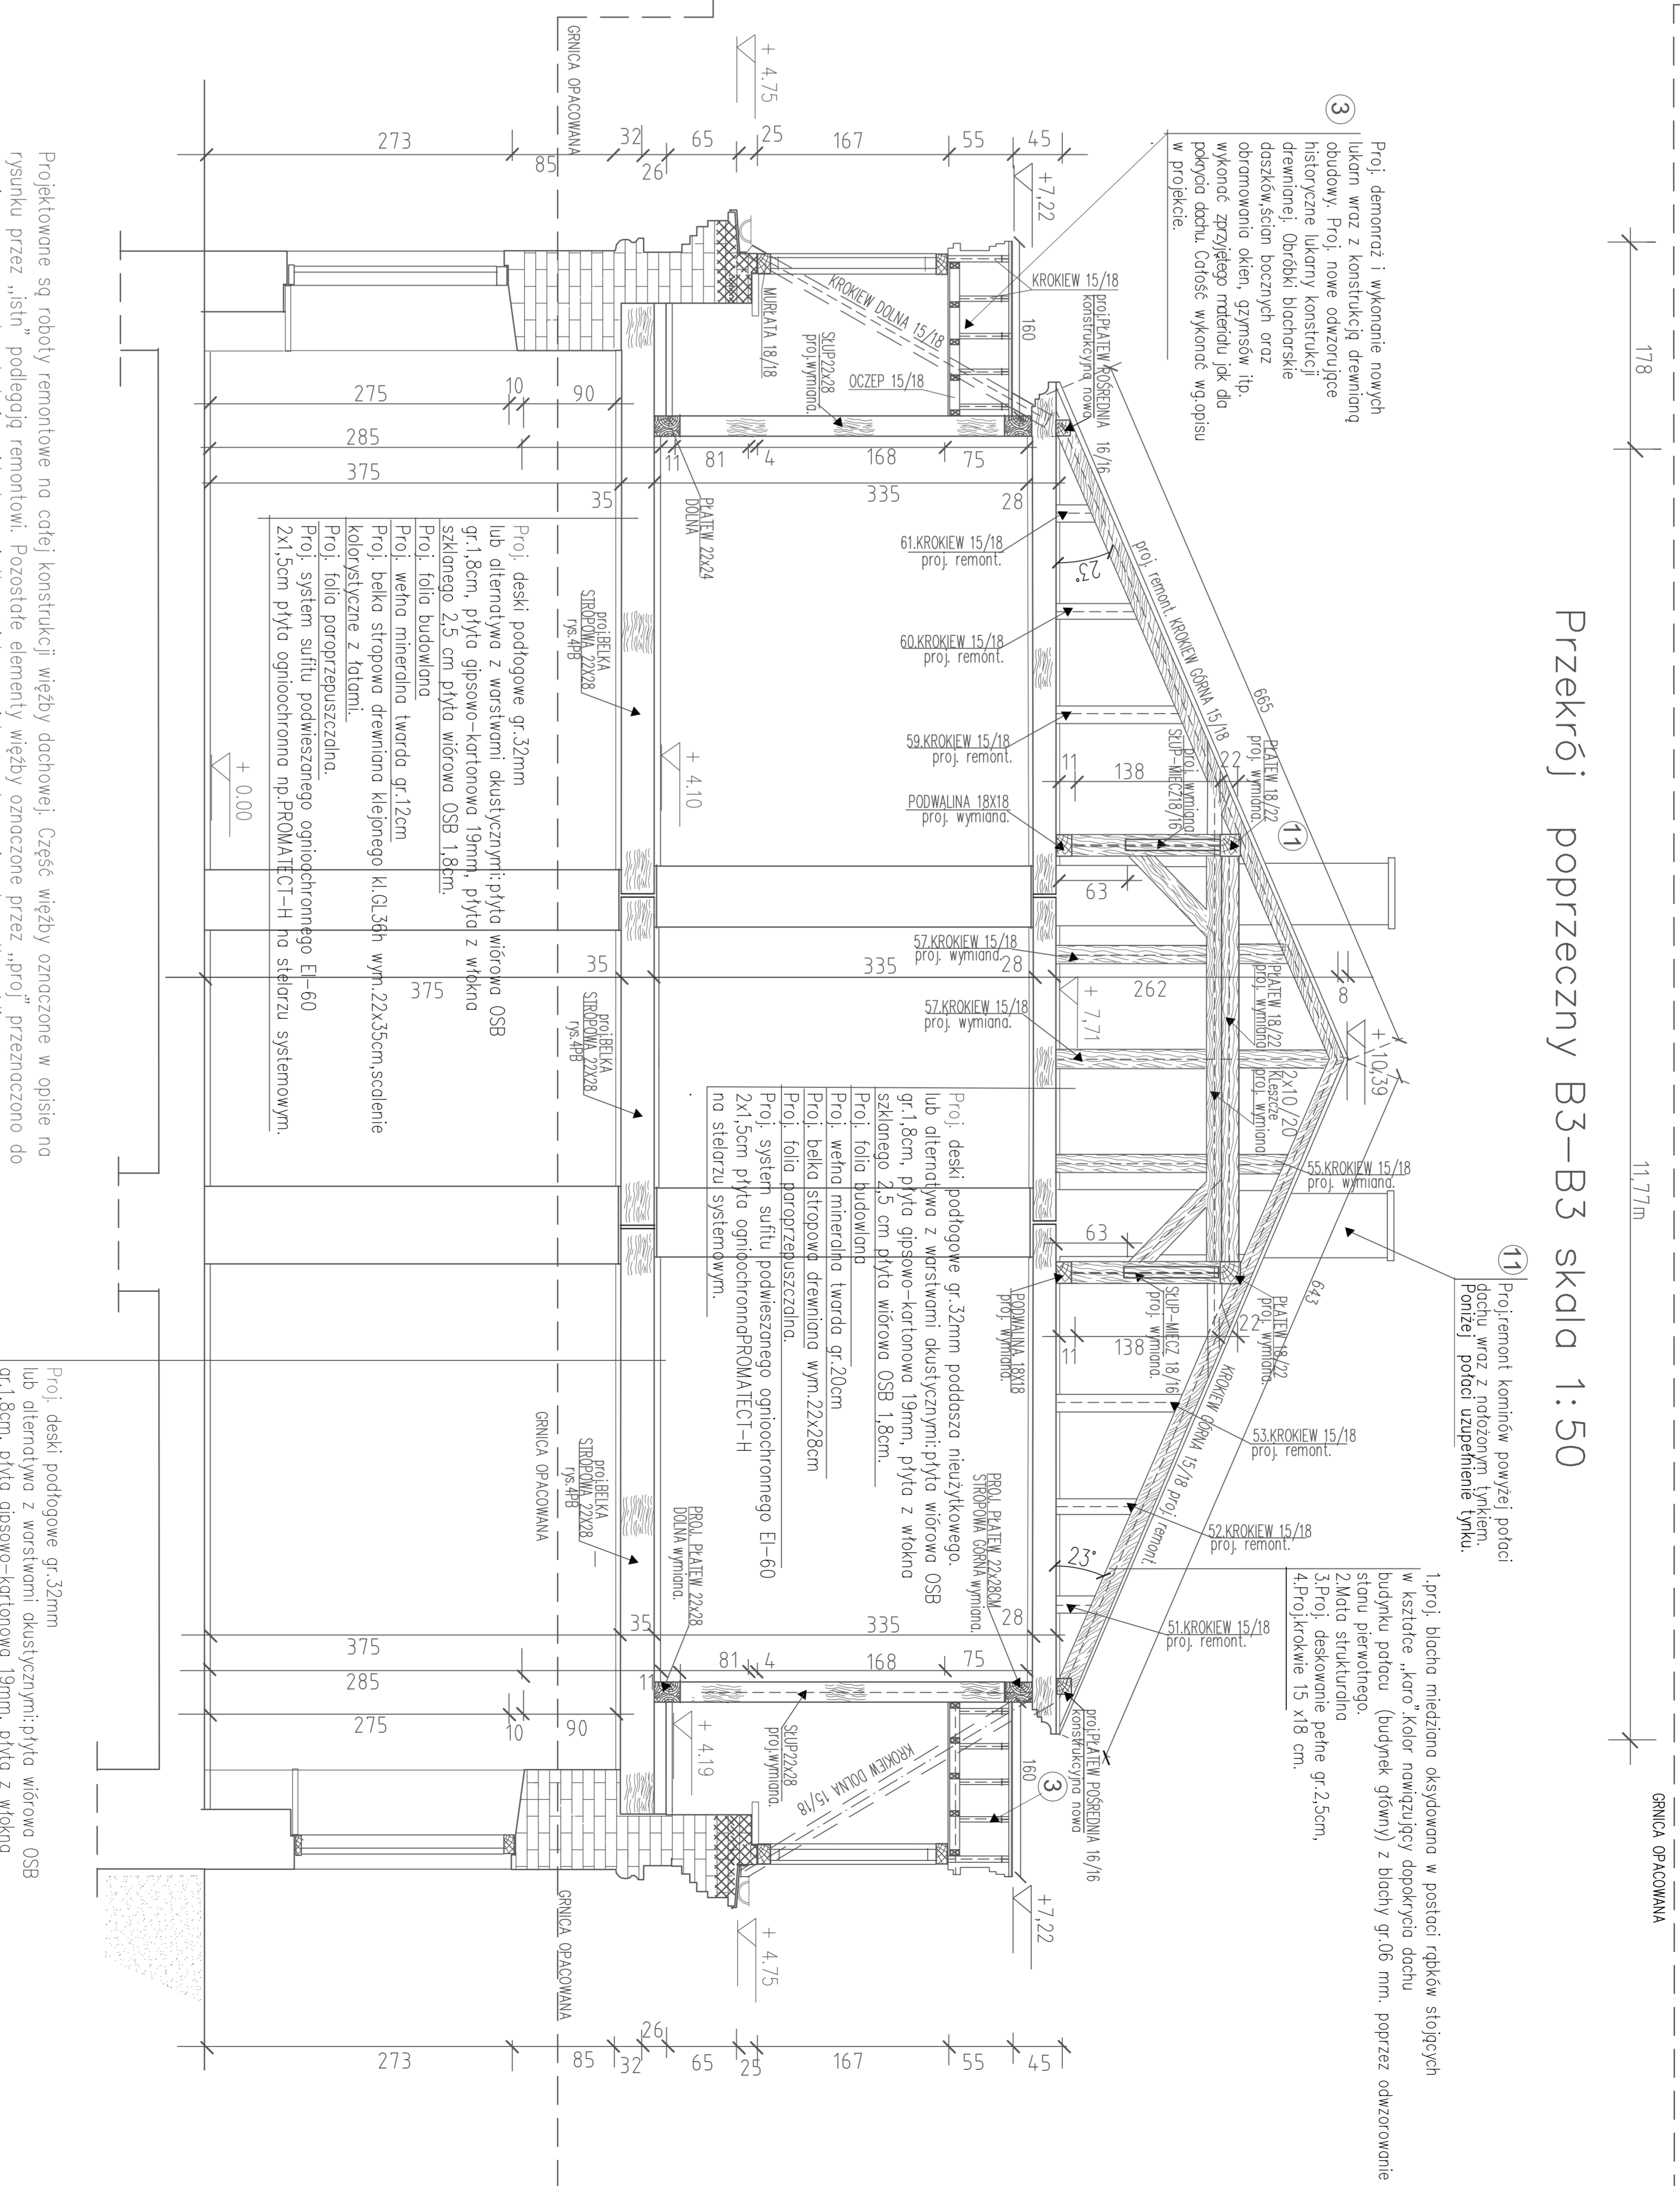
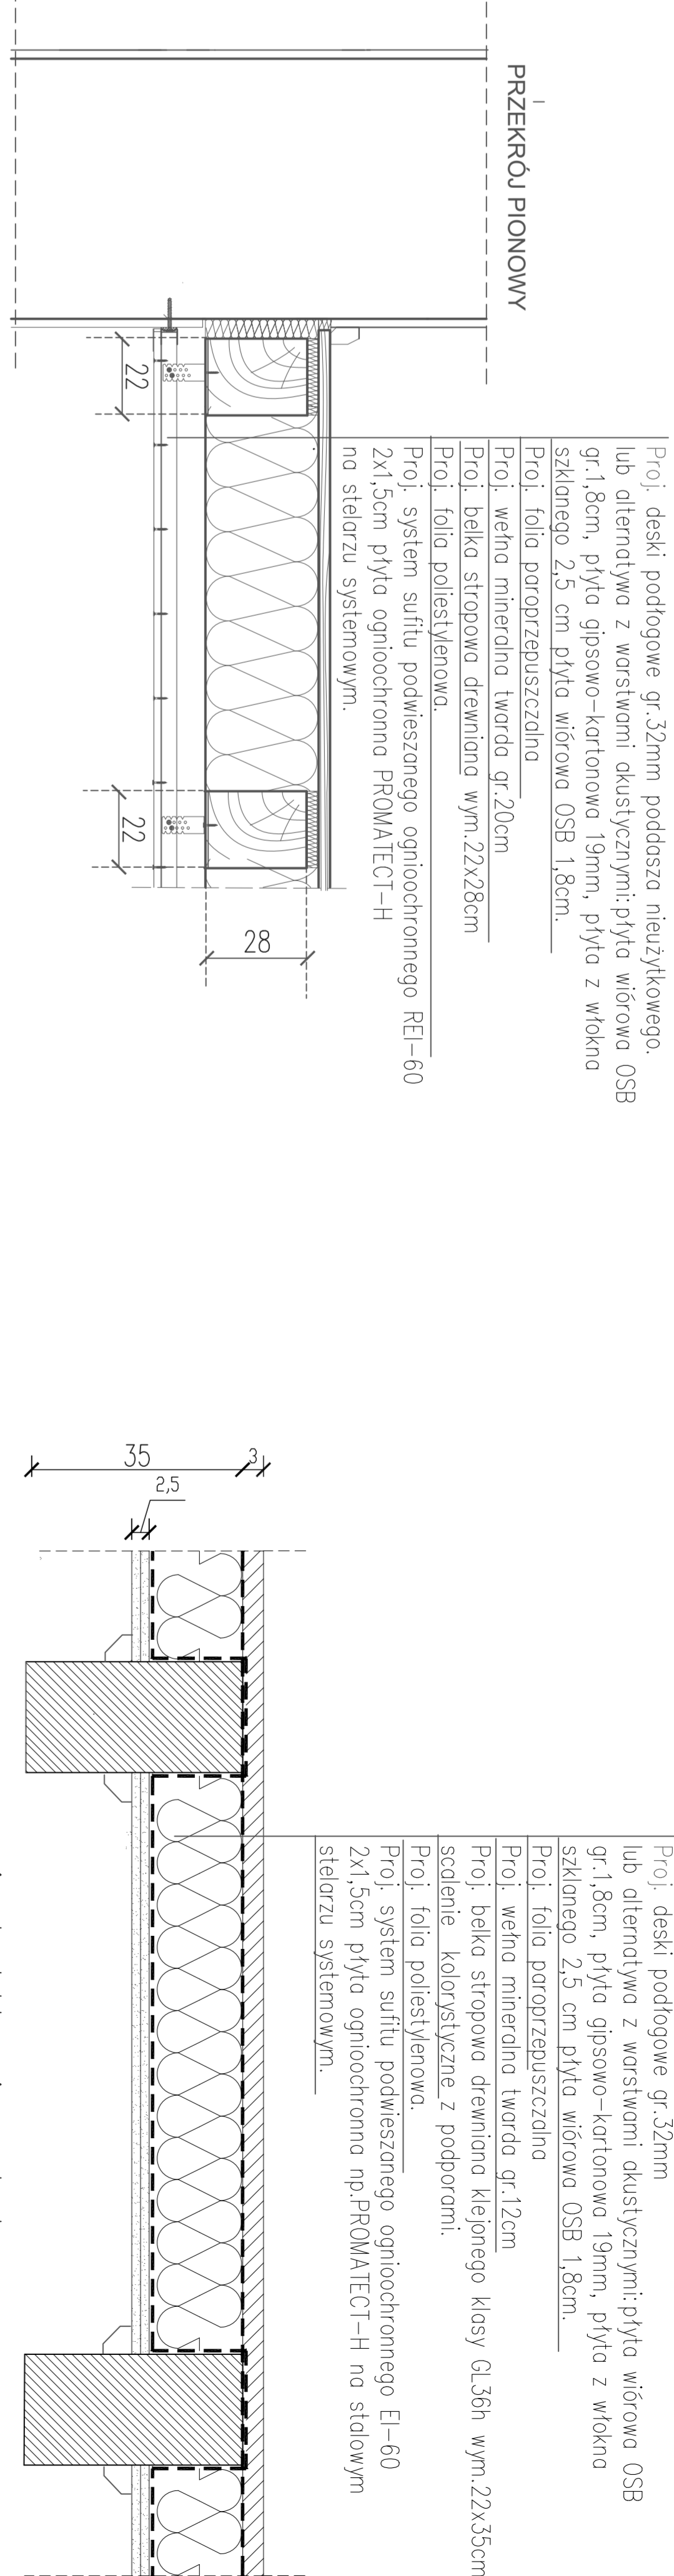


Strop nad poddaszem

Strop nad parterem

[illegible]

- wprowadzono nową PLATEW POŚREDNIA 16x16cm