





Kolory w panelu RAL Classic są ułożone i oznakowane w następujący sposób:
Każdy z kolorów Classic ma przypisany 4-cyfrowy kod numeryczny. Są one
również oznakowane słowem kluczowym "RAL". Cyfra inicjująca oznacza
podstawowy odcień w obrębie grupy. Lista kolorów
<https://ral-kolory.pl/ral-classic-kolory/>

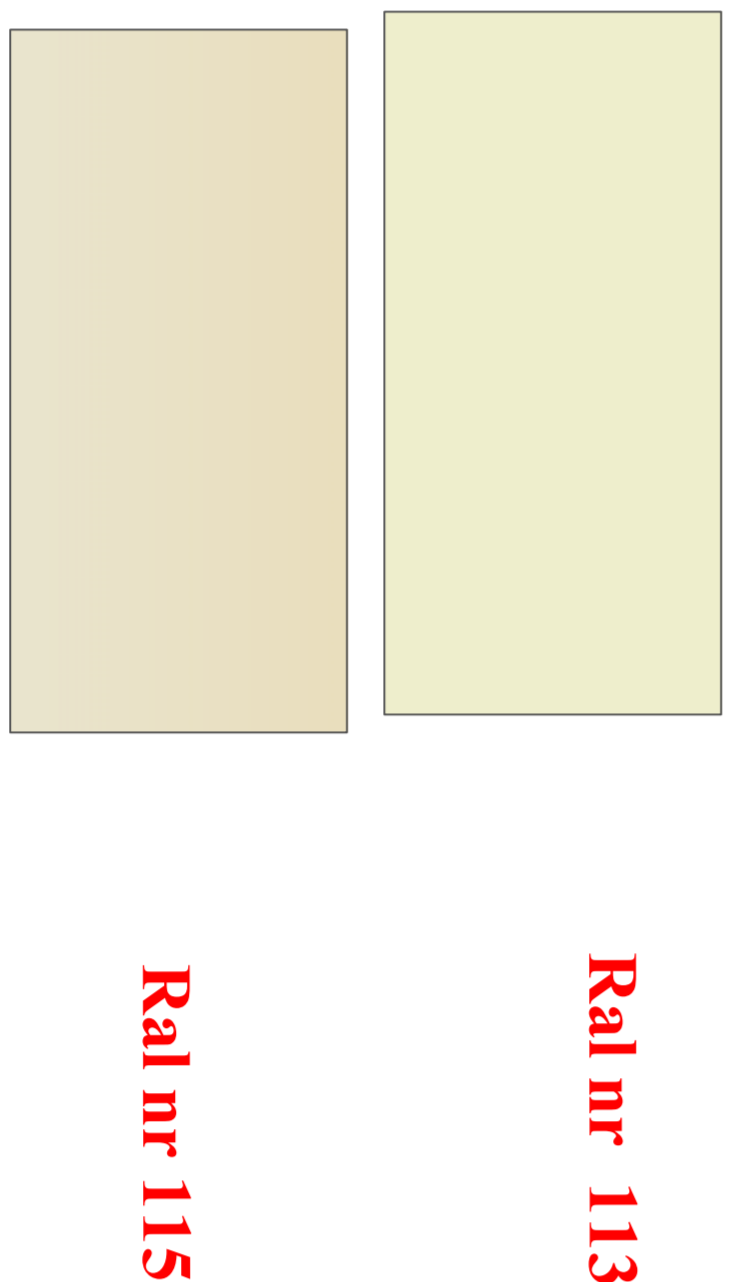

Projektuje się kolor elewacji jednolodny
odzwierciedlenie oryginału w zakresie
koloru płaskowego wzornik kolorów
Ral nr 113 lub 115.


Kolor stolarki okiennej biały.

Kolor stolarki drzwiowej zakres opracowania
nie obejmuje

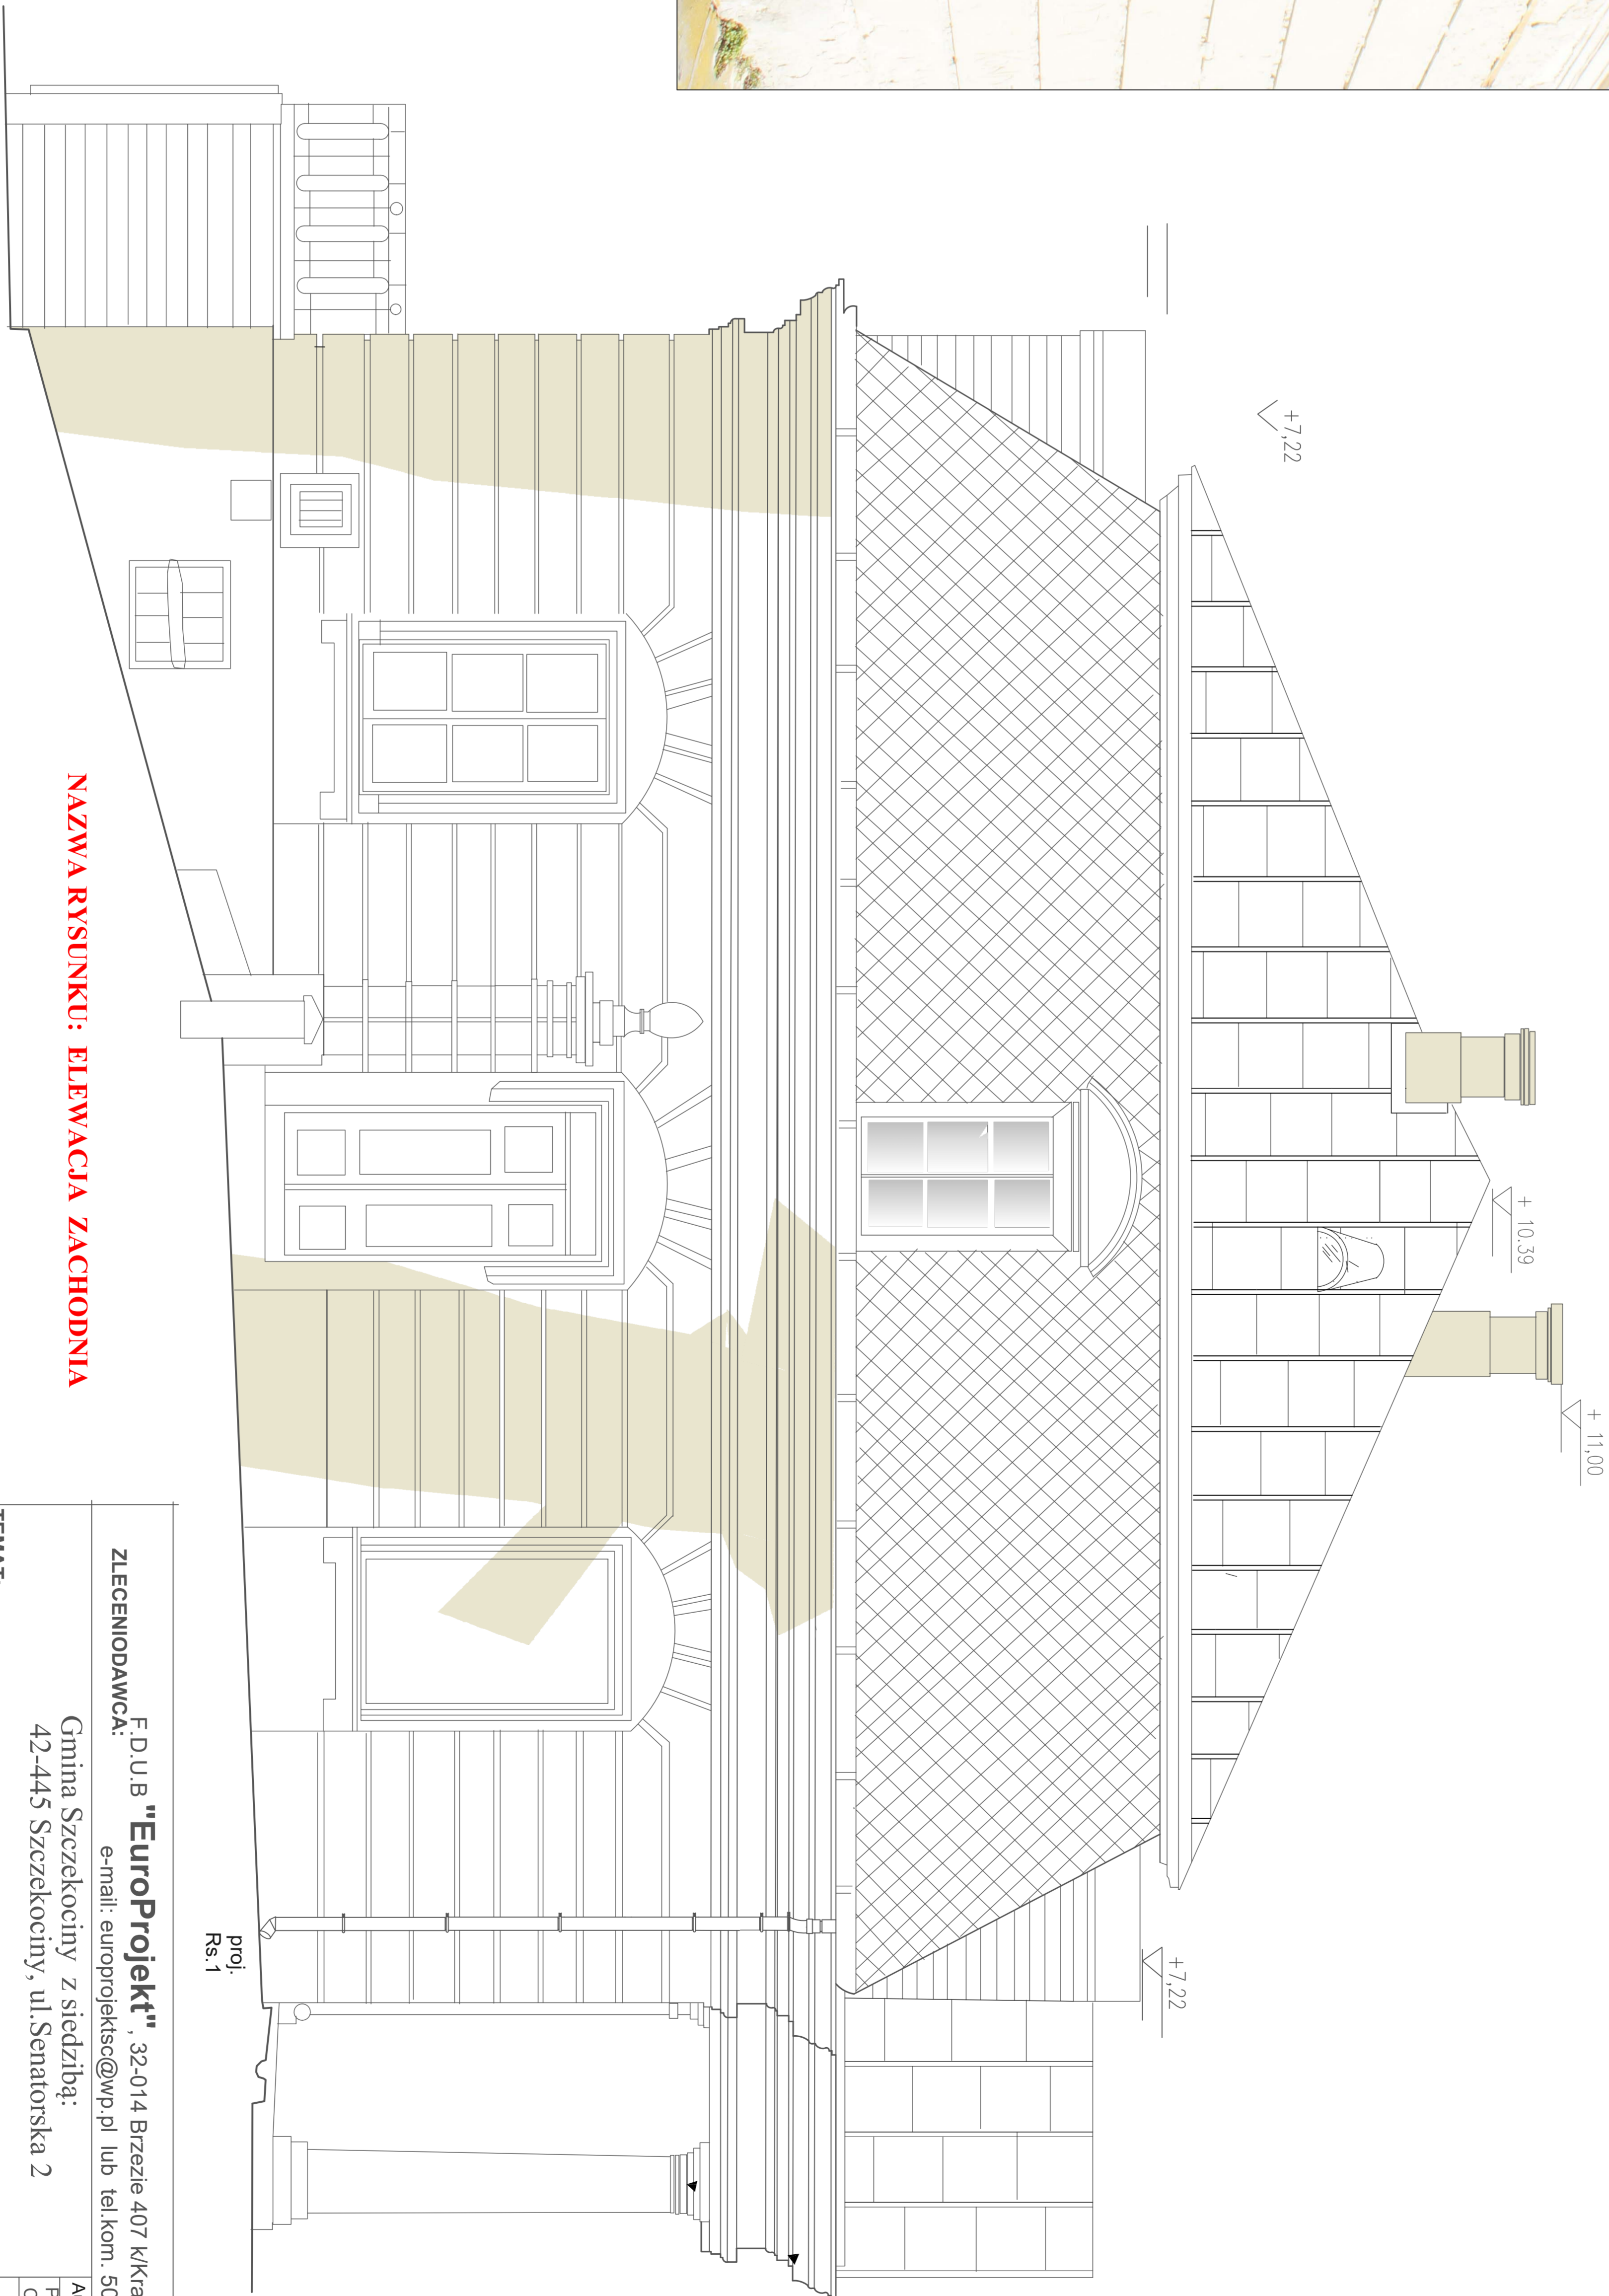


NAZWA RYSUNKU: ELEWACJA ZACHODNIA

NAZWA RYSUNKU: ELEWACJA ZACHODNIA

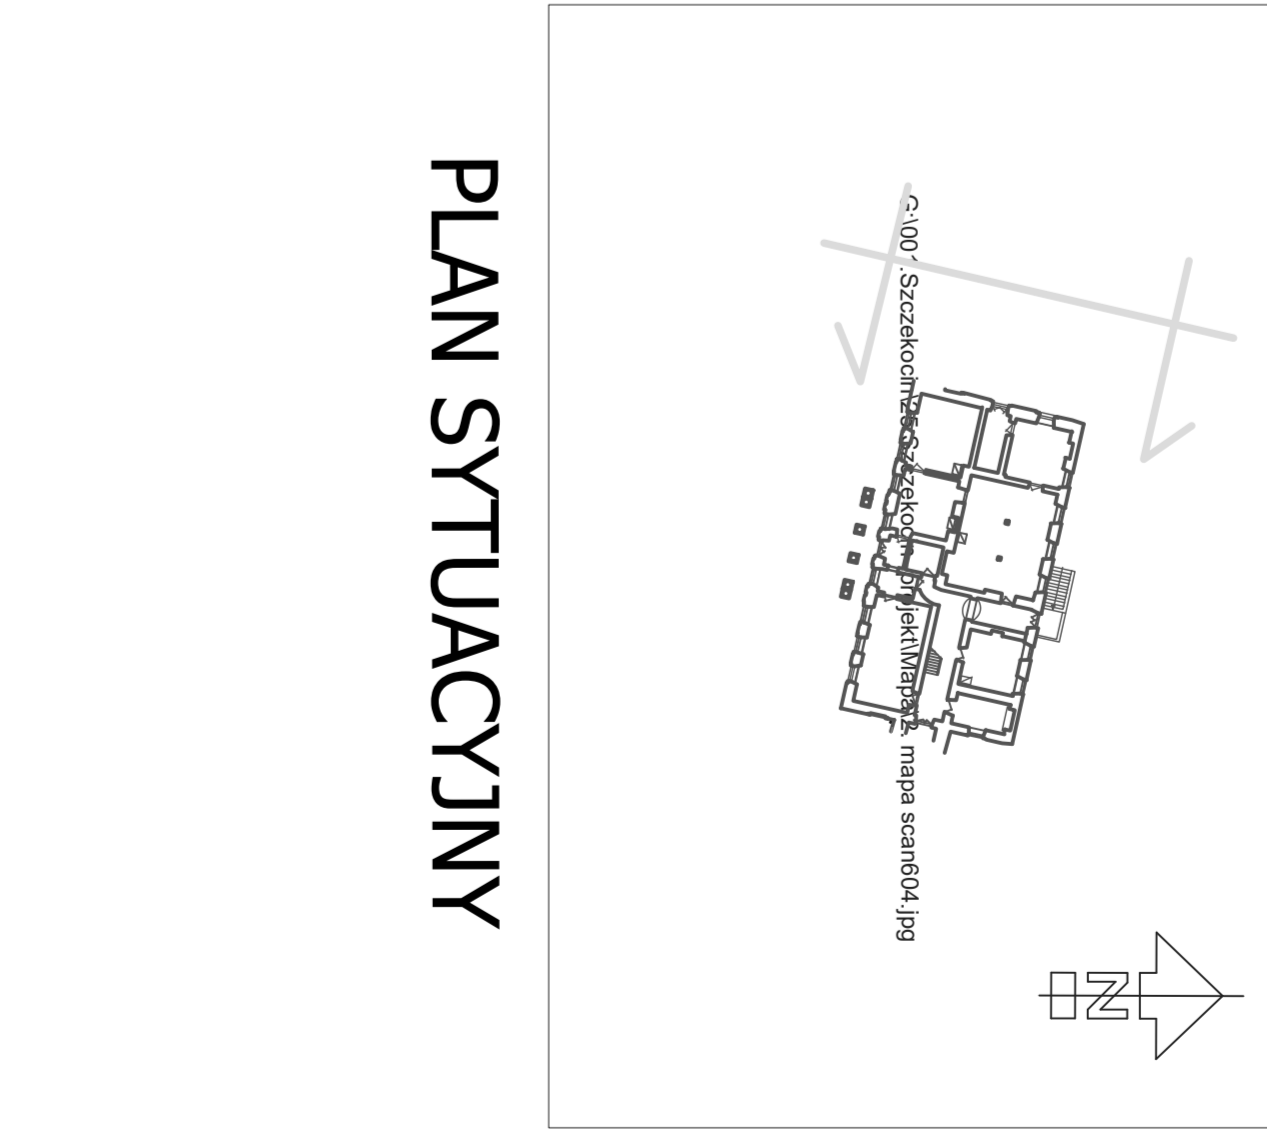

PLAN SYTUACYJNY

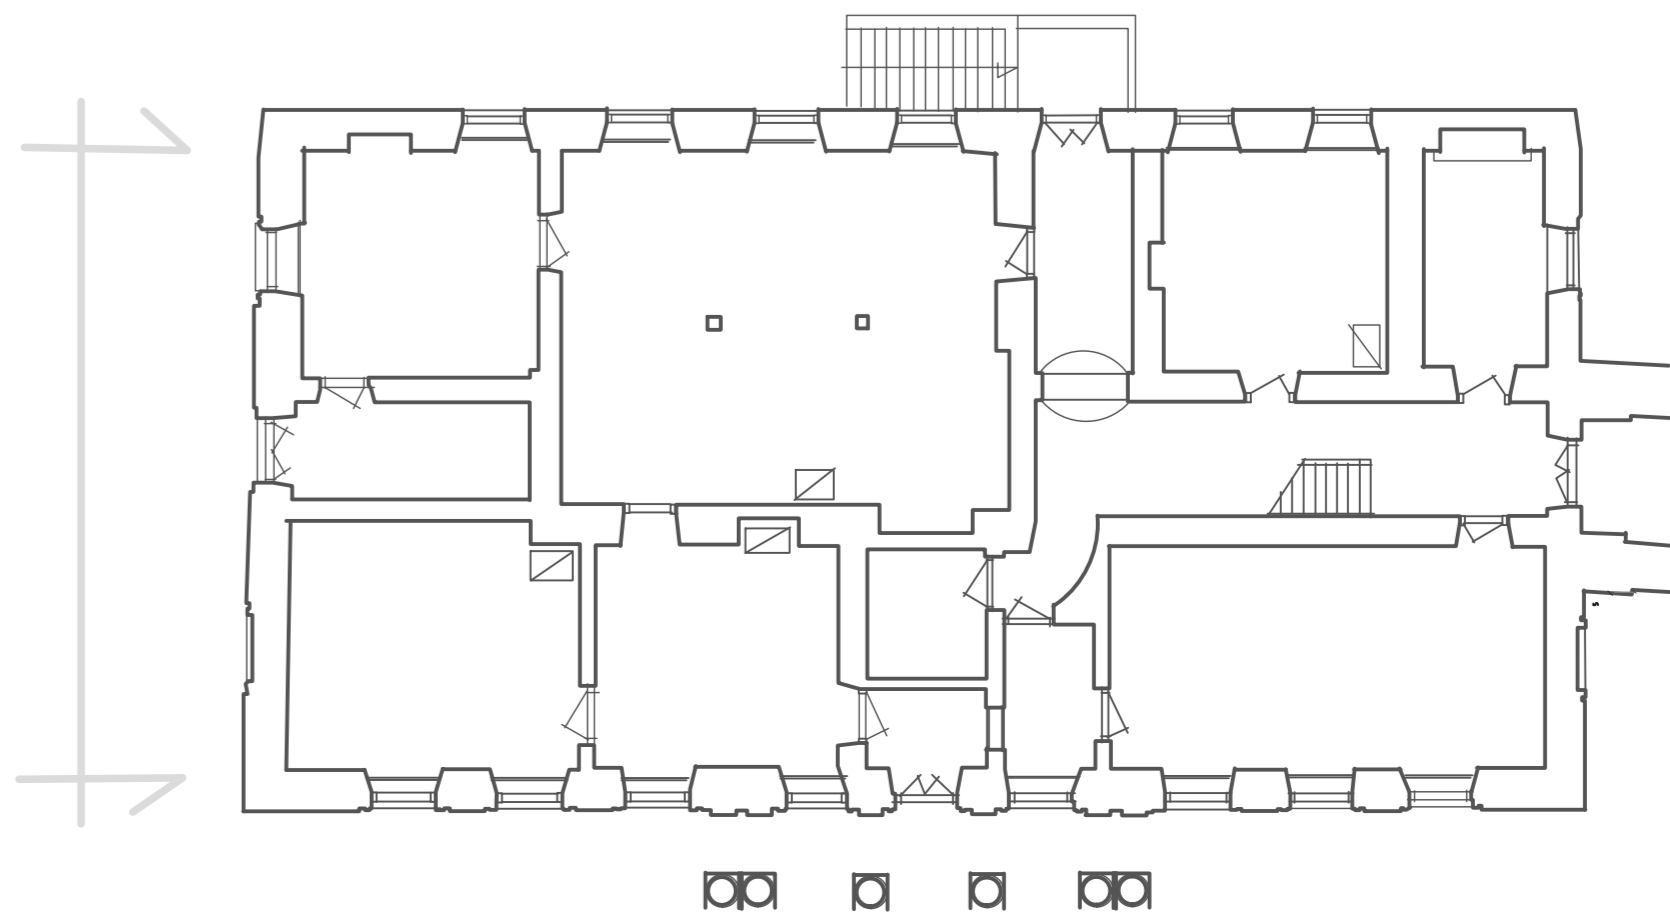

F.D.U.B "EuroProjekt" 32-014 Brzeziny 407 Krakowa e-mail: europrojekt@wp.pl lub tel.kom. 505-315-015		ZLECENIODAWCĄ:		PODPIS	
Gmina Szczekociny z siedzibą: 42-445 Szczekociny, ul.Senatorska 2		Autor dokumentacji Projektant mgr inż.Zbigniew Chomiczewski Upr. 18088			
TEMAT: Przebudowa wnętrza lewej oficyny pałacu polegającego na wymianie stropów drewnianych nad pierwszą i drugą kondygnacją, częścią wieży dachowej, remontu zdestruowanych murów i elewacji. Odprowadzenie wód deszczowych, przeniesienie instalacji ogrzewowej.					
NAZWA RYSUNKU: ELEWACJA ZACHODNIA.		Nr rysunku: 4K.PB		SKALA: 1 : %	
KOLORYSTYKA TYNKÓW		Branża: ARCHITEKTURA -KONSTRUKCJA			
		Data: czerwiec 2024 rok.			