


Schematyczny podział zakresów prac zewnętrznych - elewacje i urządzenia - Zadanie 3b: Uzupełnienie i dokończenie prac termomodernizacyjnych

1 PARTER  
1:100

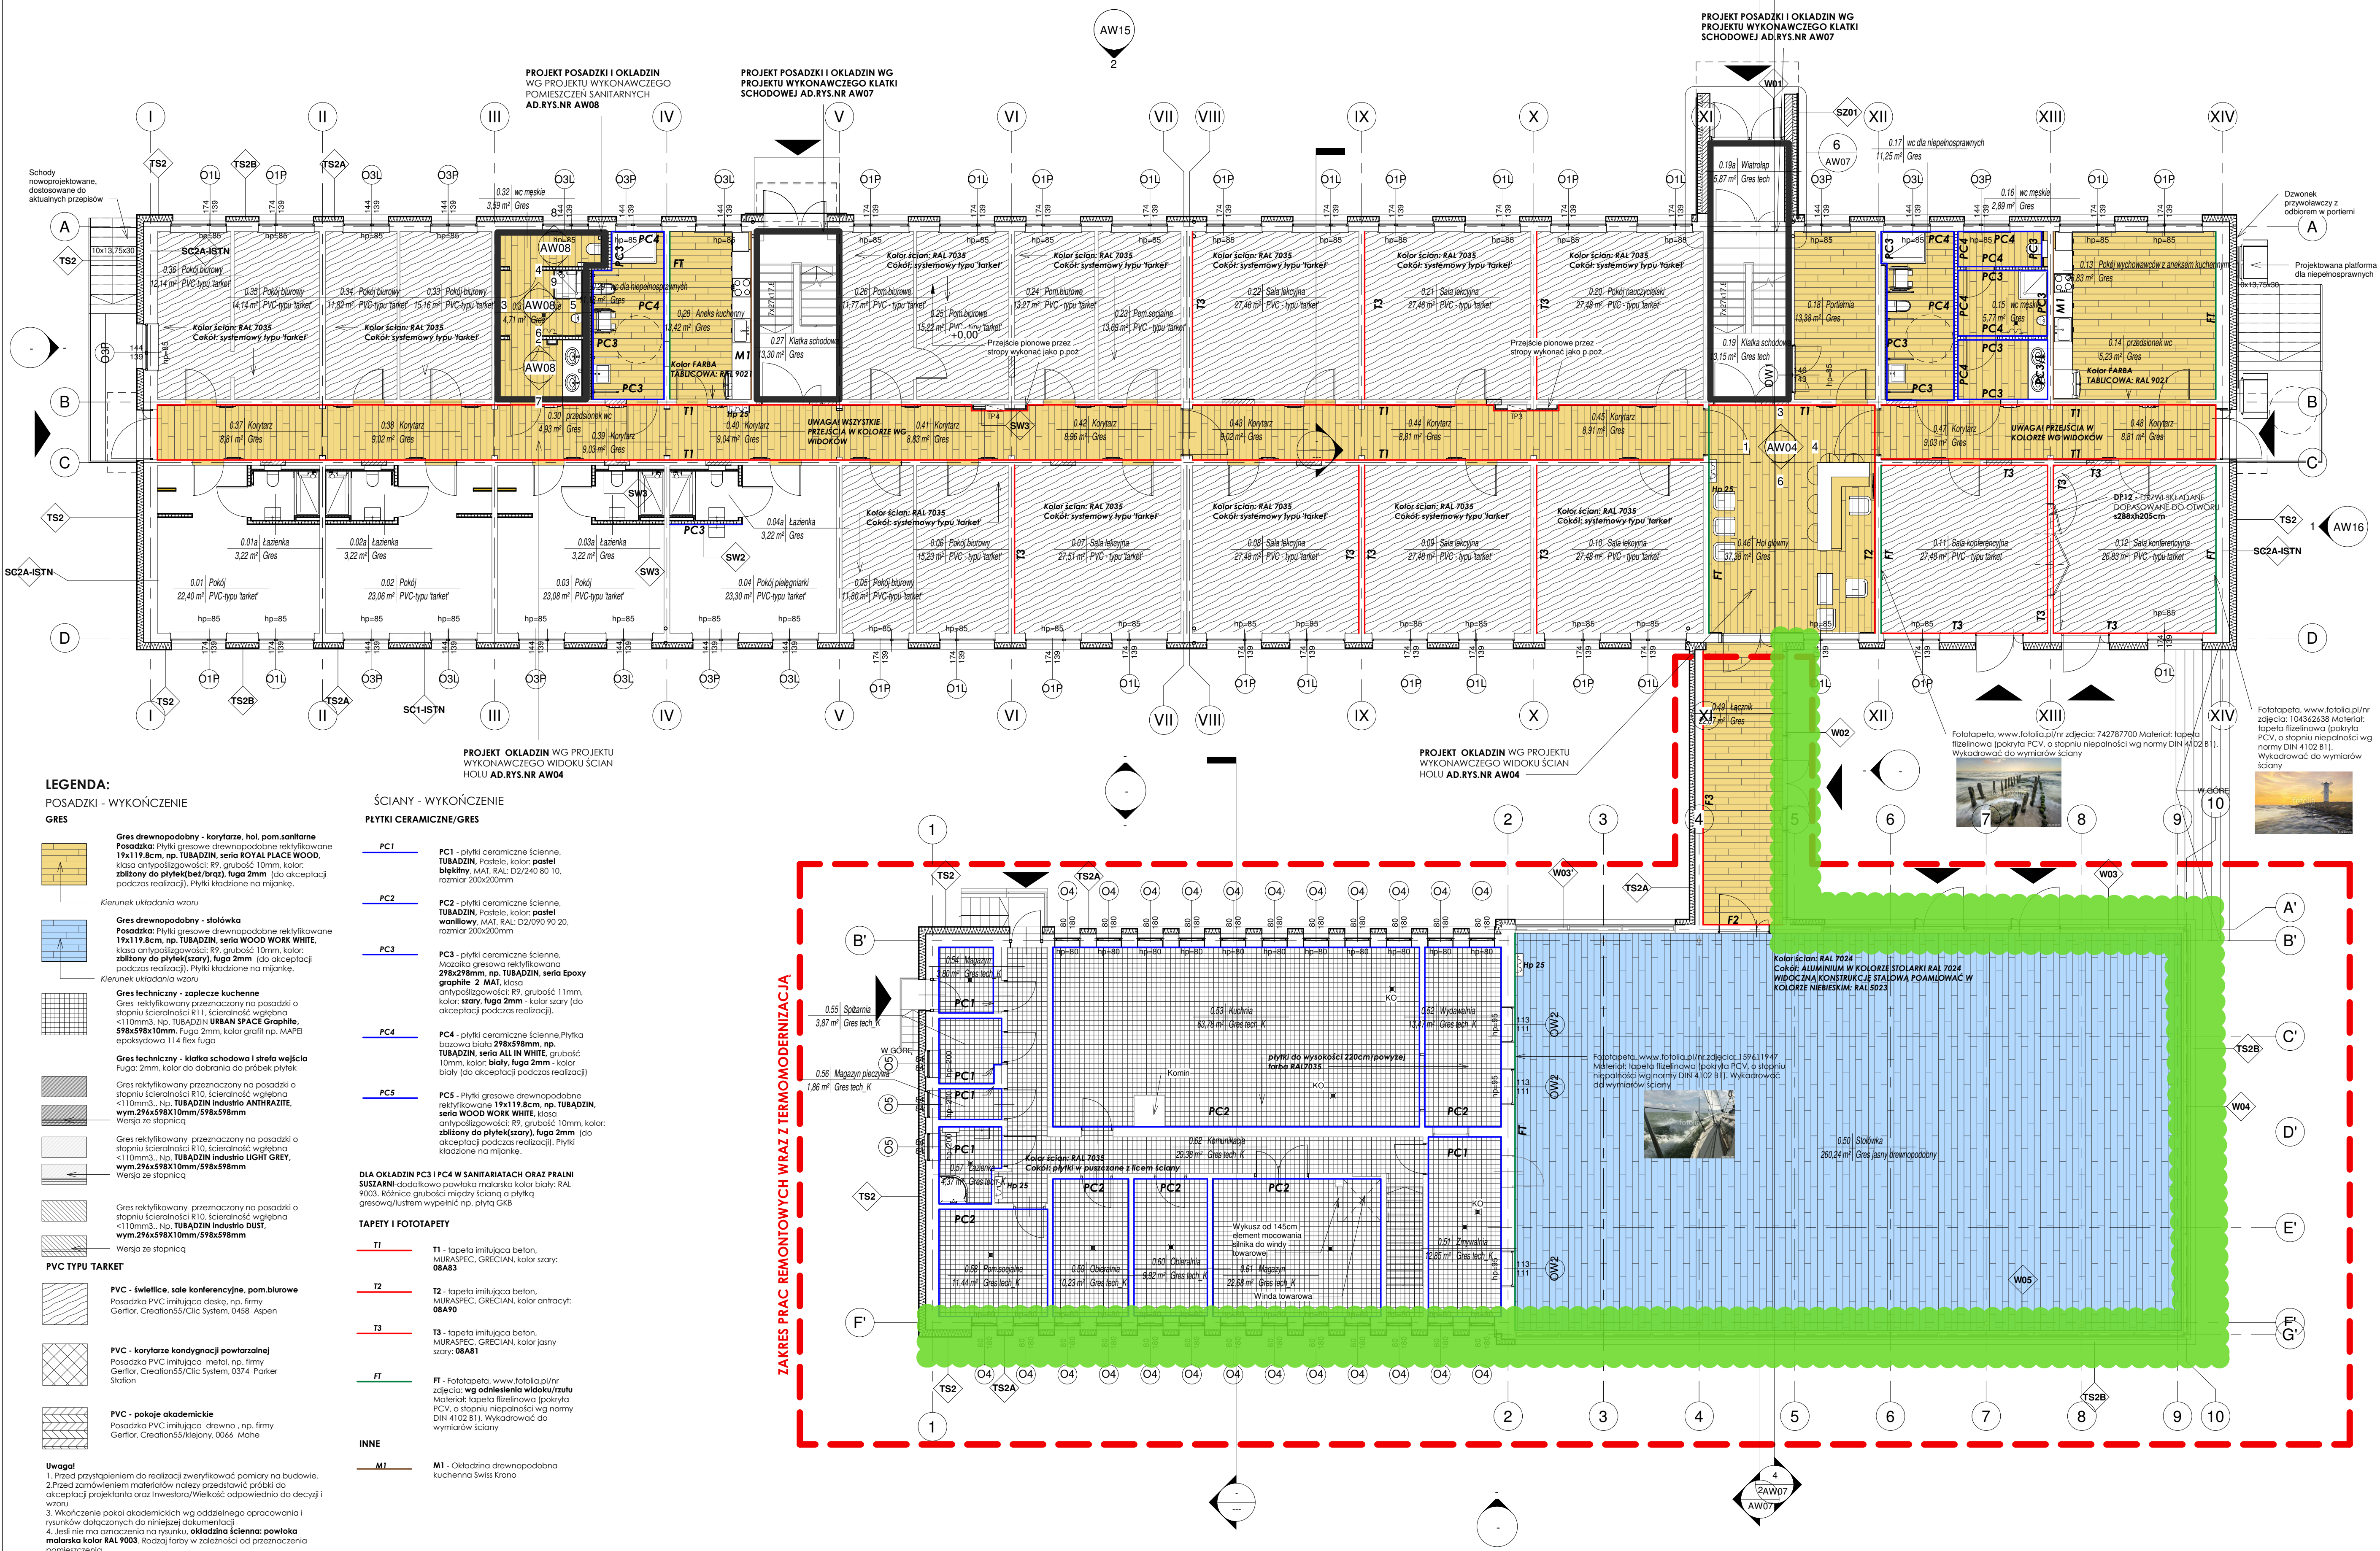

Zestawienie pomieszczeń PARTER			
Poziom	Numer	Nazwa	Powierzchnia
PARTER	0.01	Pokój	22,40 m <sup>2</sup>
PARTER	0.01a	Lazienka	3,22 m <sup>2</sup>
PARTER	0.02	Pokój	23,06 m <sup>2</sup>
PARTER	0.02a	Lazienka	3,22 m <sup>2</sup>
PARTER	0.03	Sala lekcyjna	27,68 m <sup>2</sup>
PARTER	0.03a	Lazienka	3,22 m <sup>2</sup>
PARTER	0.04	Pokój pielęgniarki	23,20 m <sup>2</sup>
PARTER	0.04a	Lazienka	3,22 m <sup>2</sup>
PARTER	0.05	Pokój biurowy	11,80 m <sup>2</sup>
PARTER	0.06	Pokój biurowy	15,23 m <sup>2</sup>
PARTER	0.07	Sala lekcyjna	27,68 m <sup>2</sup>
PARTER	0.08	Sala lekcyjna	27,48 m <sup>2</sup>
PARTER	0.09	Sala lekcyjna	27,48 m <sup>2</sup>
PARTER	0.10	Sala lekcyjna	27,48 m <sup>2</sup>
PARTER	0.11	Sala konferencyjna	27,48 m <sup>2</sup>
PARTER	0.12	Sala konferencyjna	26,83 m <sup>2</sup>
PARTER	0.13	Pom. wychowawców z aneksem kuchennym	26,83 m <sup>2</sup>
PARTER	0.14	przedszkole wc	5,23 m <sup>2</sup>
PARTER	0.15	wc mekskie	5,77 m <sup>2</sup>
PARTER	0.16	wc mekskie	2,89 m <sup>2</sup>
PARTER	0.17	wc dla niepełnosprawnych	1,55 m <sup>2</sup>
PARTER	0.18	Portiernia	13,38 m <sup>2</sup>
PARTER	0.19	Klatka schodowa	13,15 m <sup>2</sup>
PARTER	0.20	Pokój nauczycielski	27,48 m <sup>2</sup>
PARTER	0.21	Sala lekcyjna	27,48 m <sup>2</sup>
PARTER	0.22	Sala lekcyjna	27,48 m <sup>2</sup>
PARTER	0.23	Pokój biurowy	11,80 m <sup>2</sup>
PARTER	0.24	Pom biurowe	13,27 m <sup>2</sup>
PARTER	0.25	Pom biurowe	15,22 m <sup>2</sup>
PARTER	0.26	Pom biurowe	11,77 m <sup>2</sup>
PARTER	0.27	Klatka schodowa	13,30 m <sup>2</sup>
PARTER	0.28	Aneks kuchenny	11,80 m <sup>2</sup>
PARTER	0.29	wc dla niepełnosprawnych	11,18 m <sup>2</sup>
PARTER	0.30	przedszkole wc	4,93 m <sup>2</sup>
PARTER	0.31	wc mekskie	4,71 m <sup>2</sup>
PARTER	0.32	wc mekskie	3,59 m <sup>2</sup>
PARTER	0.33	Pokój biurowy	15,16 m <sup>2</sup>
PARTER	0.34	Pom biurowy	11,42 m <sup>2</sup>
PARTER	0.35	Pokój biurowy	14,14 m <sup>2</sup>
PARTER	0.36	Pokój biurowy	12,14 m <sup>2</sup>
PARTER	0.37	Korytarz	9,81 m <sup>2</sup>
PARTER	0.38	Korytarz	8,02 m <sup>2</sup>
PARTER	0.39	Korytarz	9,03 m <sup>2</sup>
PARTER	0.40	Korytarz	9,14 m <sup>2</sup>
PARTER	0.41	Korytarz	8,83 m <sup>2</sup>
PARTER	0.42	Korytarz	9,06 m <sup>2</sup>
PARTER	0.43	Korytarz	8,92 m <sup>2</sup>
PARTER	0.44	Korytarz	8,81 m <sup>2</sup>
PARTER	0.45	Korytarz	8,81 m <sup>2</sup>
PARTER	0.47	Korytarz	9,03 m <sup>2</sup>
PARTER	0.48	Korytarz	8,81 m <sup>2</sup>
PARTER	0.49	Hol główny	37,38 m <sup>2</sup>
PARTER	0.49	Łazienki	22,67 m <sup>2</sup>
PARTER	0.50	Słotwka	260,24 m <sup>2</sup>
PARTER	0.52	Wydawalnia	11,42 m <sup>2</sup>
PARTER	0.53	Kuchnia	6,19 m <sup>2</sup>
PARTER	0.54	Magazyn	13,80 m <sup>2</sup>
PARTER	0.55	Spizarnia	1,87 m <sup>2</sup>
PARTER	0.56	Magazyn pieczywa	3,86 m <sup>2</sup>
PARTER	0.57	Lazienka	4,37 m <sup>2</sup>
PARTER	0.58	Pom ogólny	5,14 m <sup>2</sup>
PARTER	0.59	Obieralnia	10,23 m <sup>2</sup>
PARTER	0.60	Obieralnia	9,92 m <sup>2</sup>
PARTER	0.61	Magazyn	22,68 m <sup>2</sup>
PARTER	0.51	Zmywalnia	12,85 m <sup>2</sup>
PARTER	0.62	Komunikacja	29,38 m <sup>2</sup>
PARTER	0.19a	Wiatrak	59,50 m <sup>2</sup>
PARTER	0.67		122,32 m <sup>2</sup>
Suma ogólna:	67		1227,32 m <sup>2</sup>

**INWESTYCJA:**  
**ROZBUDOWA BUDYNKU INTERNATU ORAZ  
REMONT STOŁÓWKI WRAZ Z ŁĄCZNIKIEM,  
POMIESZCZEŃ KUCHENNYCH I  
PIWNICZNYCH ZESPÓŁU SZKOŁ  
MORSKICH W ŚWINOUJŚCIU**

**INWESTOR:**  
**ZESPÓŁ SZKÓŁ MORSKICH**  
**UL. JANA SOŁTANA 2, 72-602 ŚWINOUJŚCIE**

ADRES INWESTYCJI:  
Ul. Jana Śniłana 2, 72-602 ŚWINOUJŚCIE,  
działka geodezyjna nr 174/2, Obręb ewidencyjny: 0014, Warszów 14

PROJEKTANT I KOORDYNATOR: <b>mgr inż. Ignacy Żabniak</b> , upr.bud.do proj. bez ograniczeń w spec. konstr. bud. <b>POM/0143/POOK/12</b>	PODPIS:
---	---------

SPRAWDZAJĄCY: mgr inż. Andrzej Wróblewski upr.bud.do proj. bez ograniczeń w spec. konstr. bud. <b>POM/0350/POOK/12</b>	PODPIS:

mgr inż. arch. Sylwia Drążkiewicz-Kuczyńska,  
upr.bud.do proj. bez ograniczeń w spec.  
architektonicznej 432/POOKK/2011

SPRAWDZAJĄCY:  
mgr inż. arch. Hanna Ruszkowska-Świąder,  
upr.bud.do proj. bez ograniczeń w spec.  
architektonicznej 156/Gd/01

BRANŻA: ARCHITEKTONICZNO-BUDOWLANA

FAZA:	PROJEKT WYKONAWCZY	REWIZJA:
-------	--------------------	----------

TYTUŁ RYSUNKU: <b>RZUT          PARTERU-POSADZKI I          KOLORYSTYKA ŚCIAN</b>	Data: <b>07.2018</b> Skala <b>1 : 100</b>	NR RYS <b>AW03</b>
--	--	-----------------------