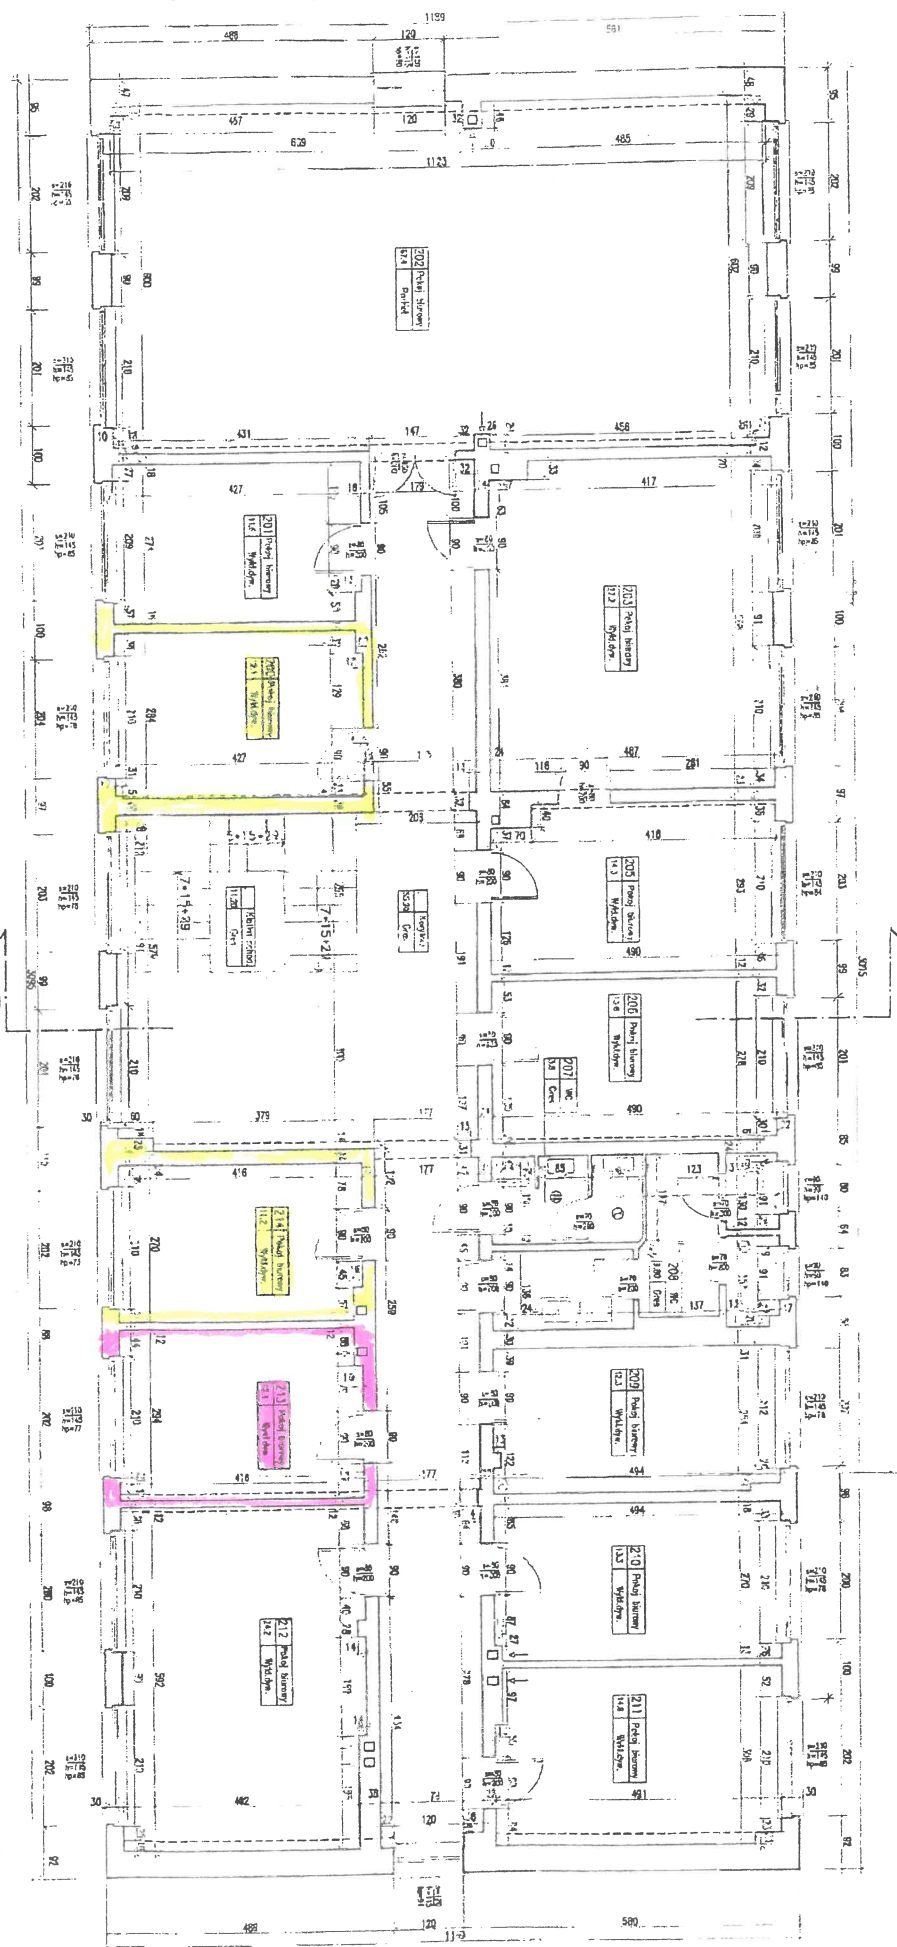


[illegible]

— commandez pour vous !

Inwentaryzacja – Rzut II pietra skala 1:50

[illegible]