


ZESTAWIENIE ZBIORCZE ROBÓT
W RAMACH ZAGOSPODAROWANIA POSCALENIOWEGO
skala 1:2000

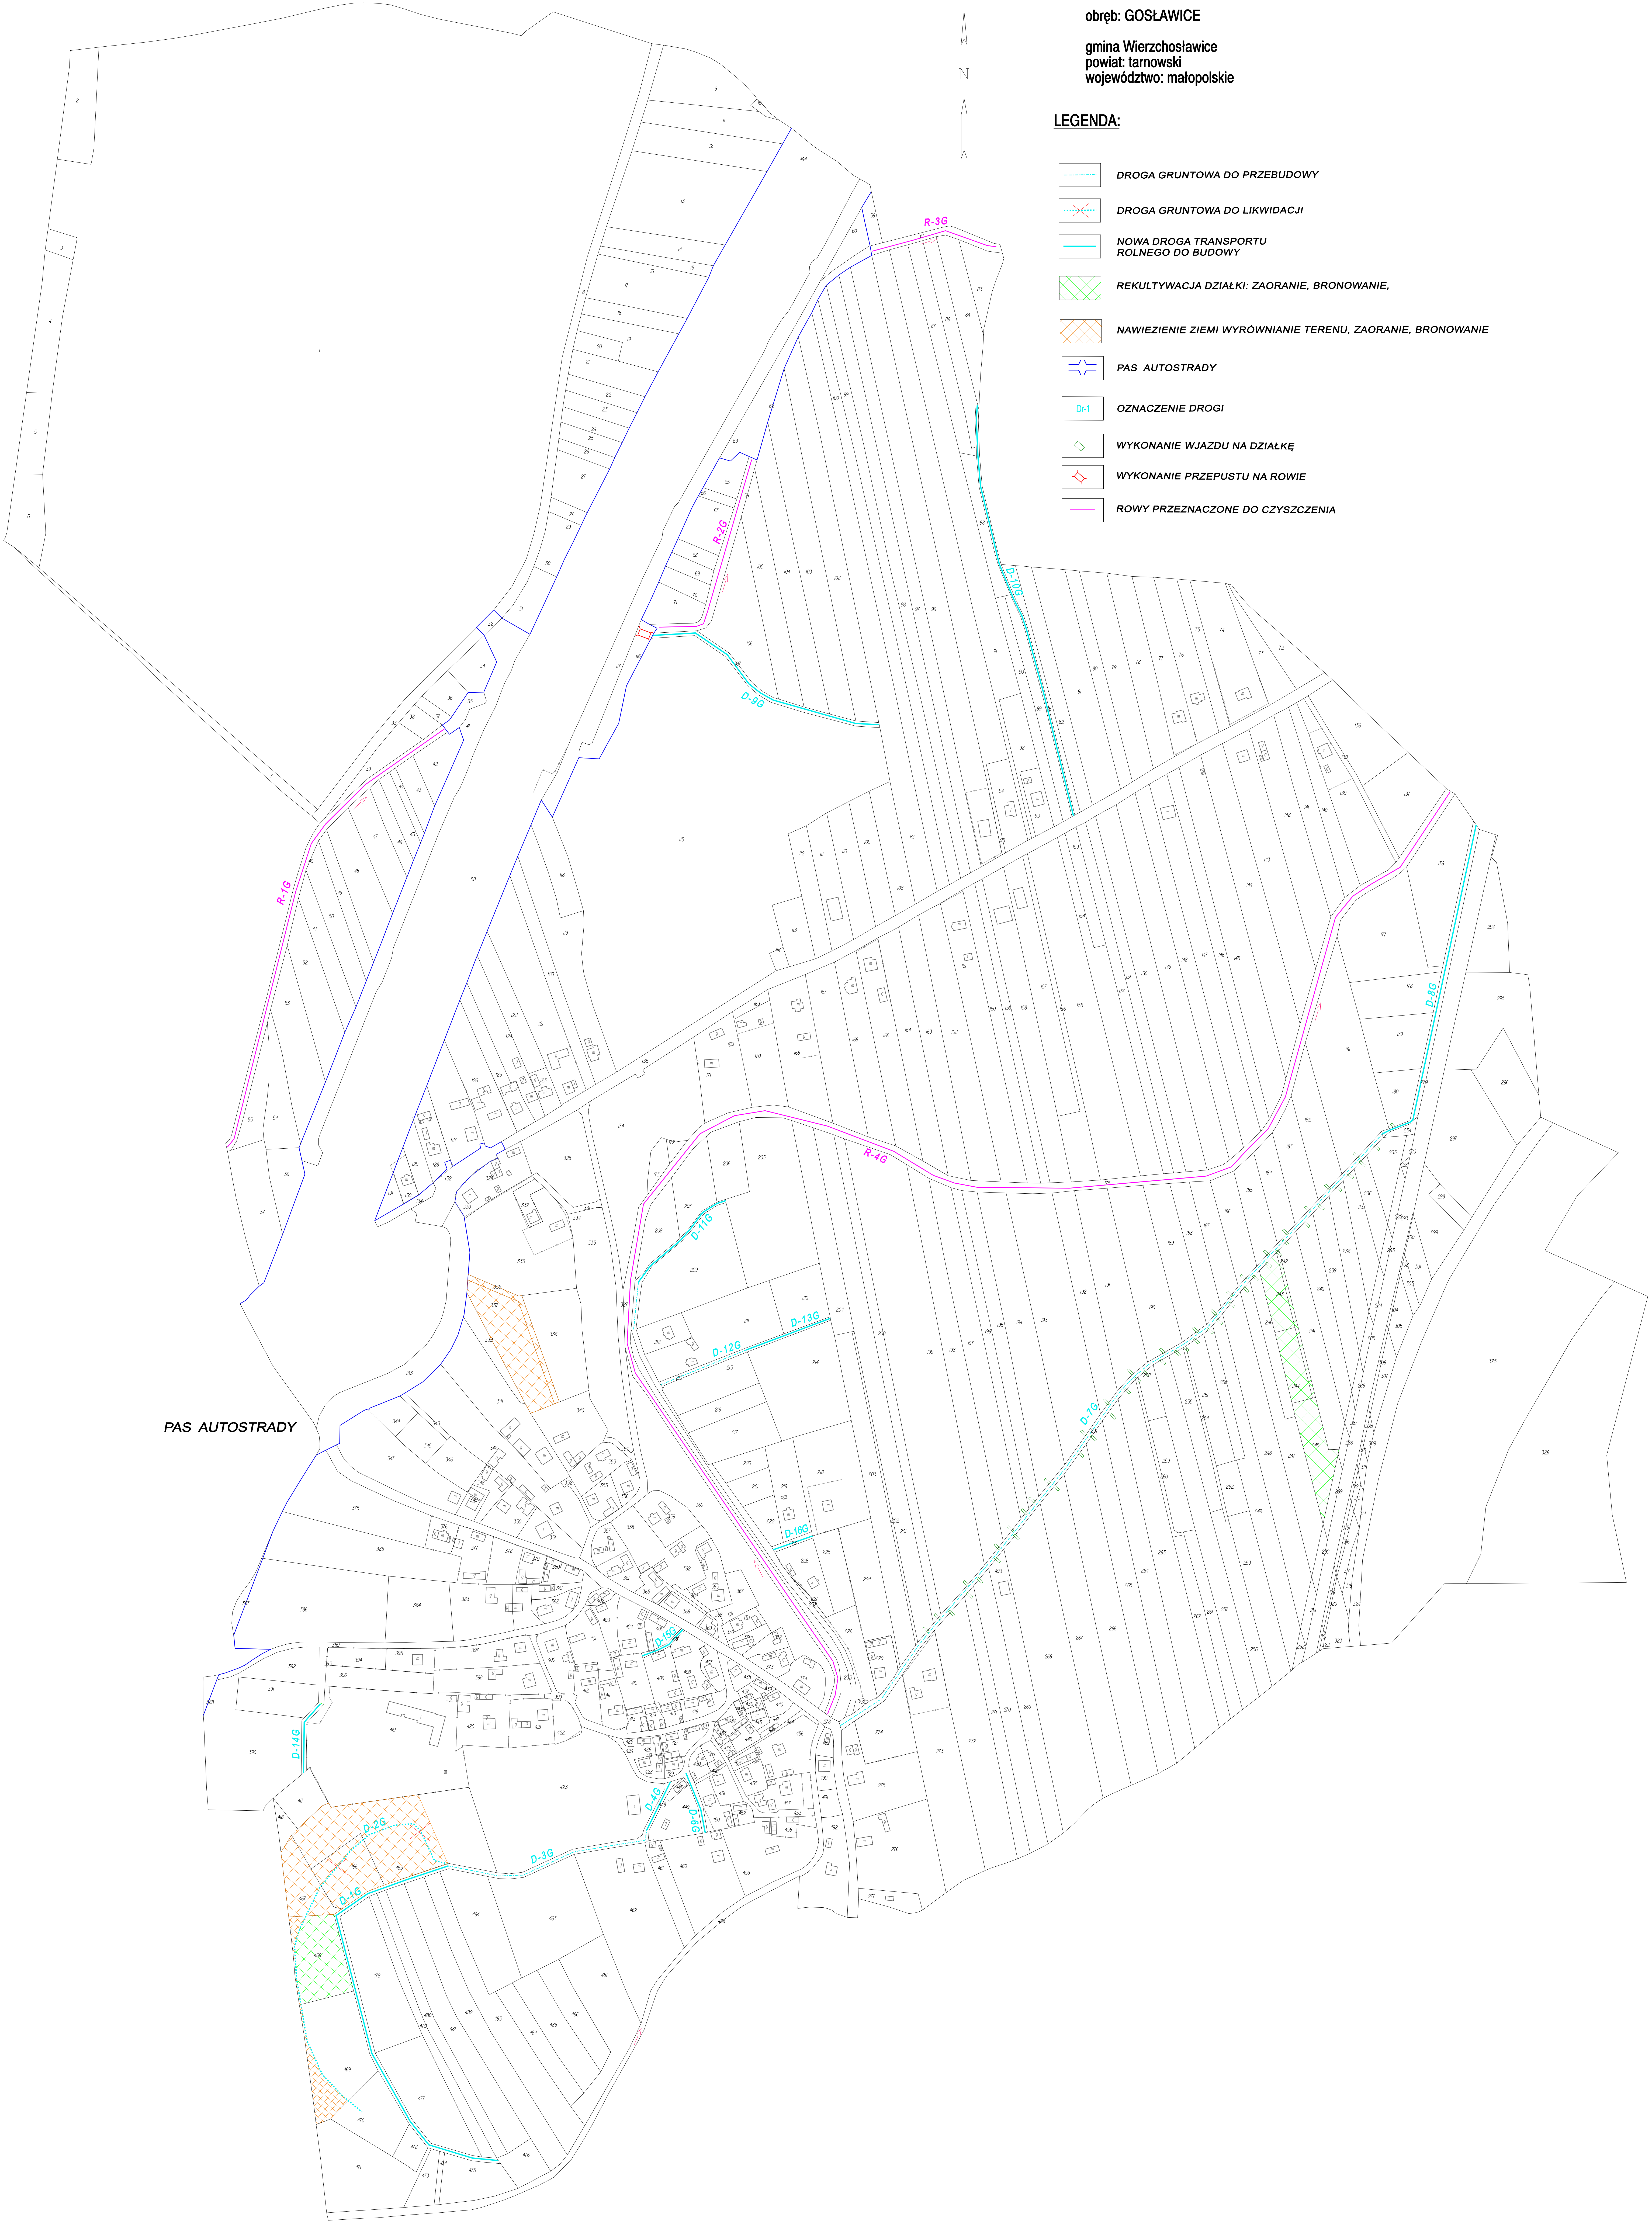

obręb: GOSŁAWICE

gmina Wierzchosławice

powiat: tarnowski

województwo: małopolskie

LEGENDA:

DROGA GRUNTOWA DO PRZEBUDOWY

DROGA GRUNTOWA DO LIKWIDACJI

NOWA DROGA TRANSPORTU ROLNEGO DO BUDOWY

REKULTYWACJA DZIAŁKI: ZAORANIE, BRONOWANIE,

NAWIEZIENIE ZIEMI WYRÓWNIANIE TERENU, ZAORANIE, BRONOWANIE

PAS AUTOSTRADY

D-1

OZNACZENIE DROGI

WYKONANIE WJAZDU NA DZIAŁKĘ

WYKONANIE PRZEPUSTU NA ROWIE

ROWY PRZEZNACZONE DO CZYSZCZENIA