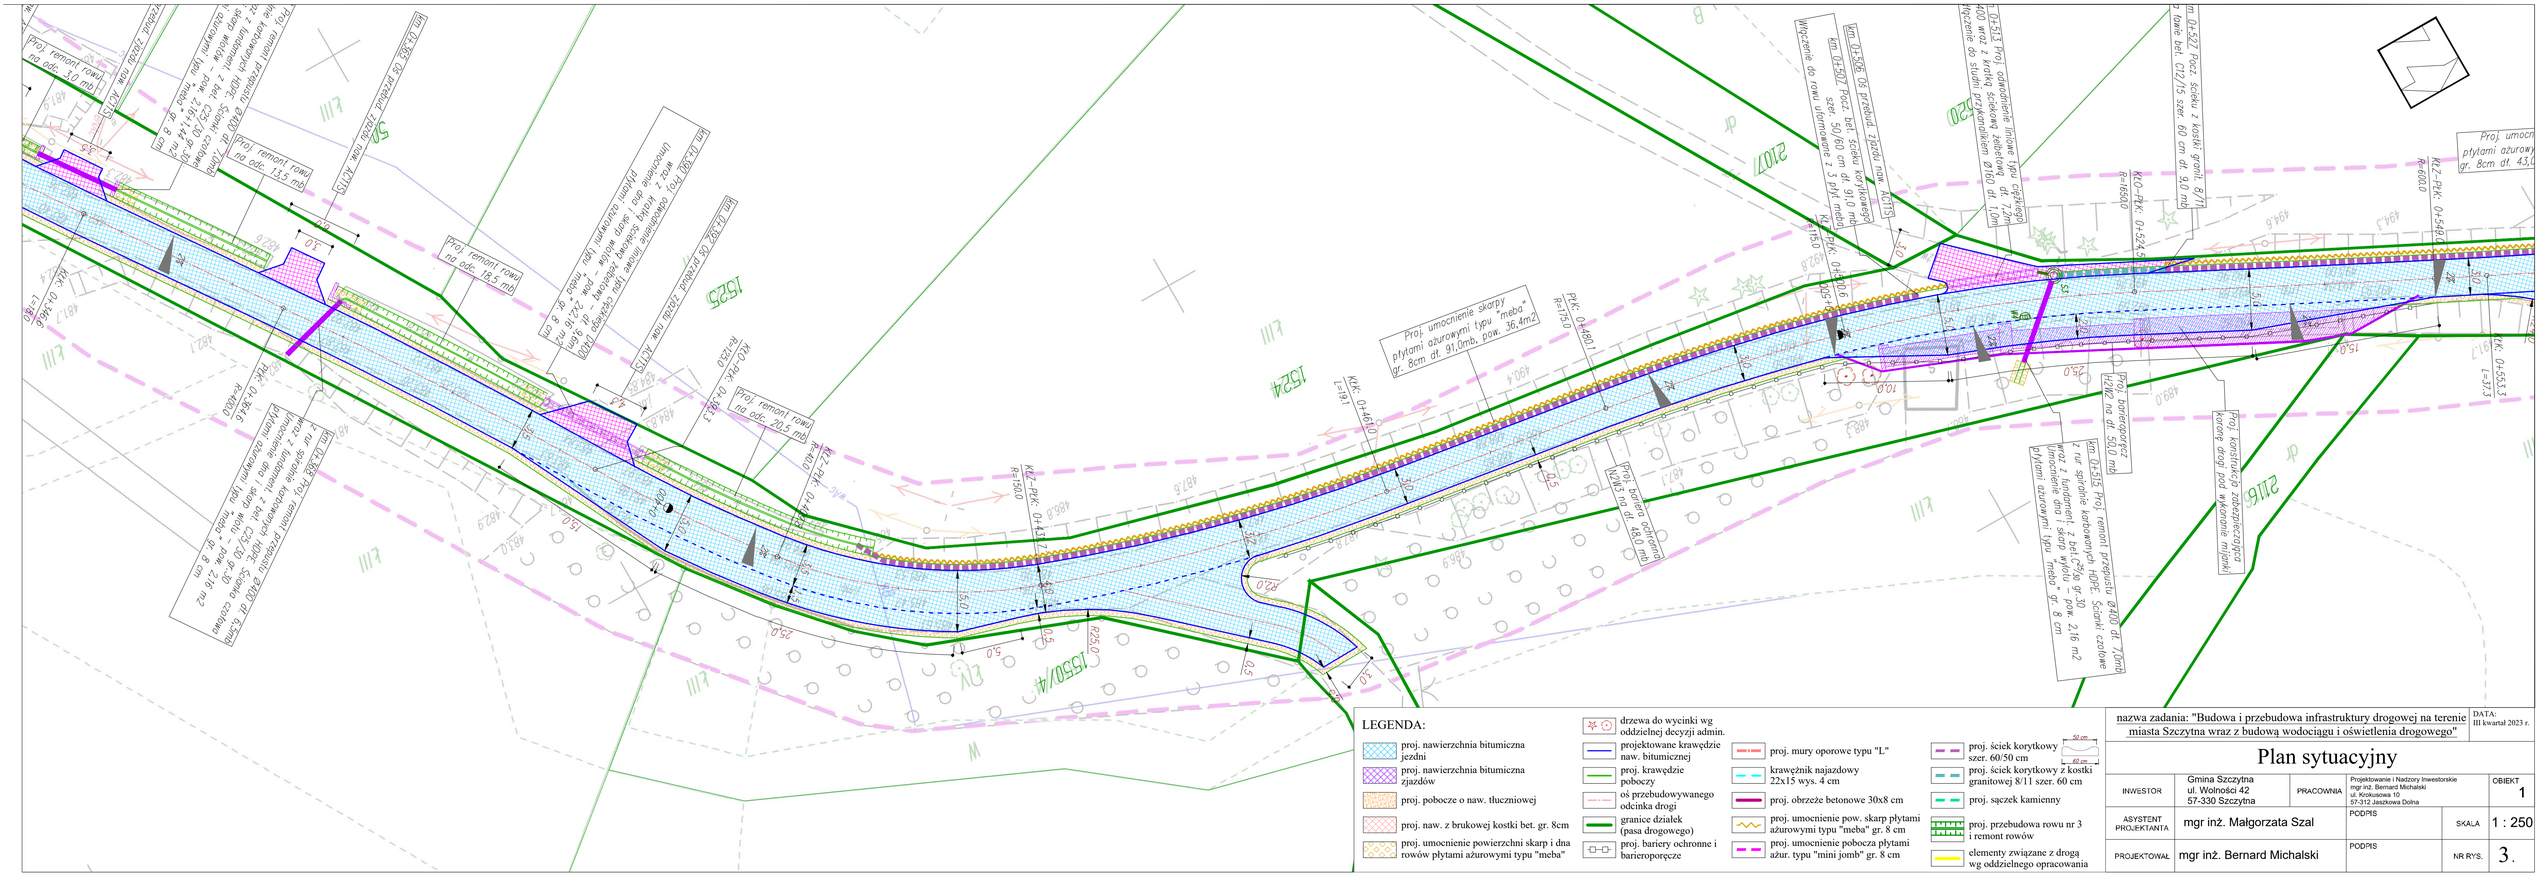
Proj. remont rowu na odc. 3,0 mb
Proj. remont rowu na odc. 13,5 mb
Proj. remont rowu na odc. 18,5 mb
Proj. umocnienie skarpy płytami ażurowymi typu "meba" gr. 8cm dł. 91,0mb, pow. 36,4m2
Proj. umocnienie skarpy płytami ażurowymi typu "meba" gr. 8cm dł. 91,0mb, pow. 36,4m2
Proj. bariera ochronna N2/W5 na dł. 48,0 mb
km 0+527 Proj. ścieku z kostki granit. 8/11 o tawie bet. C12/15 szer. 60 cm dł. 9,0 mb
Proj. umocnienie skarpy płytami ażurowymi gr. 8cm dł. 43,0
Proj. barierapodwyższająca N2/W5 na dł. 50,0 mb
Proj. konstrukcja zabezpieczająca korpus drogi pod wykonanie mijanki
km 0+515 Proj. remont przepustu Ø400 dł. 7,0mb z rur betonowych HDPE. Ścianki czołowe żelbetowe - pow. 2,16 m2 wraz z fundamentami z bet. C25/30 gr. 30 cm. Umocnienie dna i skarp wylotu - płytami ażurowymi typu "meba" gr. 8 cm
Wpięcie do rowu uformowanie z 3 płyt meba
km 0+507 Proz. bet. ścieku korytkowego szer. 50/60 cm dł. 91,0 mb
Wpięcie do rowu uformowanie z 3 płyt meba
KLK- PPK 0+460,0 R=150,0
KLK- PPK 0+480,1 R=175,0
KLK- PPK 0+496,0 R=600,0
KLK- PPK 0+524,5 R=1600,0
KLK- PPK 0+548,0
KLK- PPK 0+553,3 L=37,3
KLK- PPK 0+463,5 R=400,0
KLK- PPK 0+443,7 R=150,0
KLK- PPK 0+421,1 R=125,0
KLK- PPK 0+384,5 R=400,0
