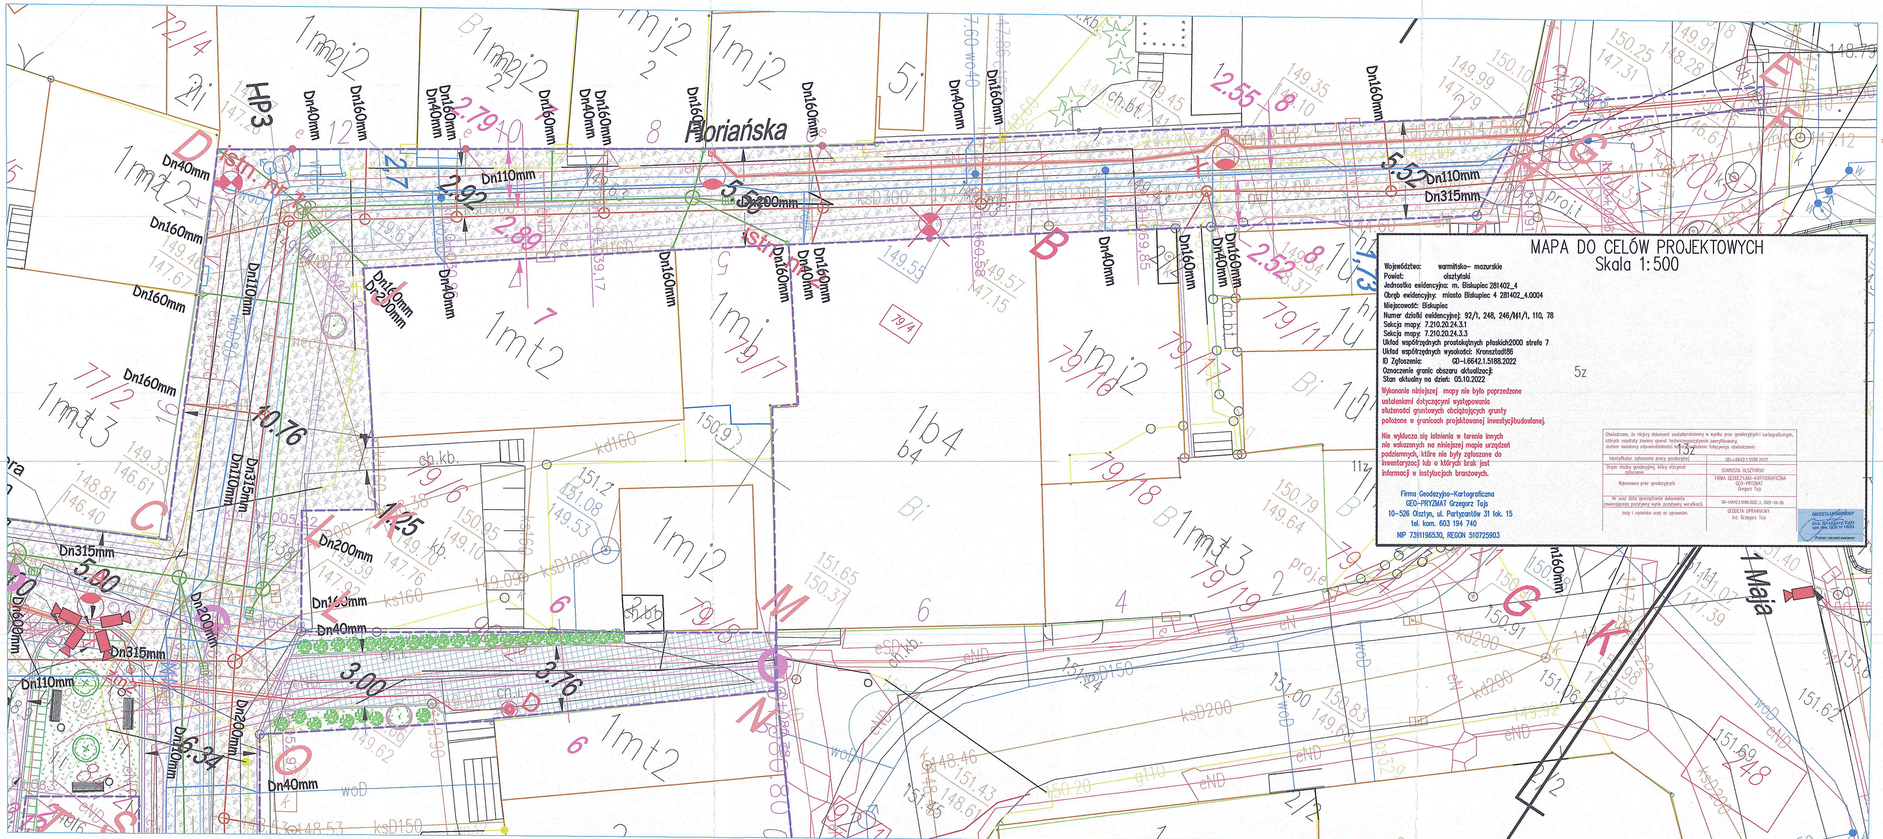
Floriańska
1 Maja
HP3
Dn40mm
Dn160mm
Dn110mm
Dn315mm
Dn200mm
Dn63mm
Dn90mm
1mj2
1mt2
1mt3
1mj/7
1mj2
1mt2
1mt3
1mj2
1mt2
1mt3
1mj2
1mt2
1mt3