
	PROJEKTOWANIE - NADZORY „PRO-NAD” BOHDAN NIECIECKI 11-015 OLSTZYNEK UL. KOLEJOWA 32A TEL. KOM. 601 200 679 EMAIL bohdan.nieciecki2@gmail.pl		Miejscowosc Biskupiec Ul Moniuszki i Mazurskie Przedmiescie.	Nr typ:	S2
	Adres inwestycji:				
DROGOWA	Inwestor: Kierownik pracowni:	Gmina Biskupiec al. Niepodleglosci 2, 11-300 Biskupiec Bohdan Nieciecki mgr. inr 171891QL	Tytuł Projektu: Budowa ciągów pieszo-jedynych w ramach przebudowy ulic Moniuszki i Mazurskie Przedmiesciowraz z budowa infrastruktury technicznej.	Nr rys:	S2
	Projektant:	mgr inr. Agnieszka Nieciecka Upr. nr WAM0013POOOD11			
	Projektant:	mgr inr. Katarzyna Klapando Upr. nr WAM00143POOOD13			
	Projektant:	mgr inr. Bartosz Sowa Upr. nr WAM00131POOOD13			
	Projektant:	mgr inr. Katarzyna Klapando Upr. nr WAM00143POOOD13			
	Projektant:	mgr inr. Bartosz Sowa Upr. nr WAM00131POOOD13			
Data:	Tytuł rysunku:	PROFIL SIECI KS			
listopad 2023	1:1000	1:7500			

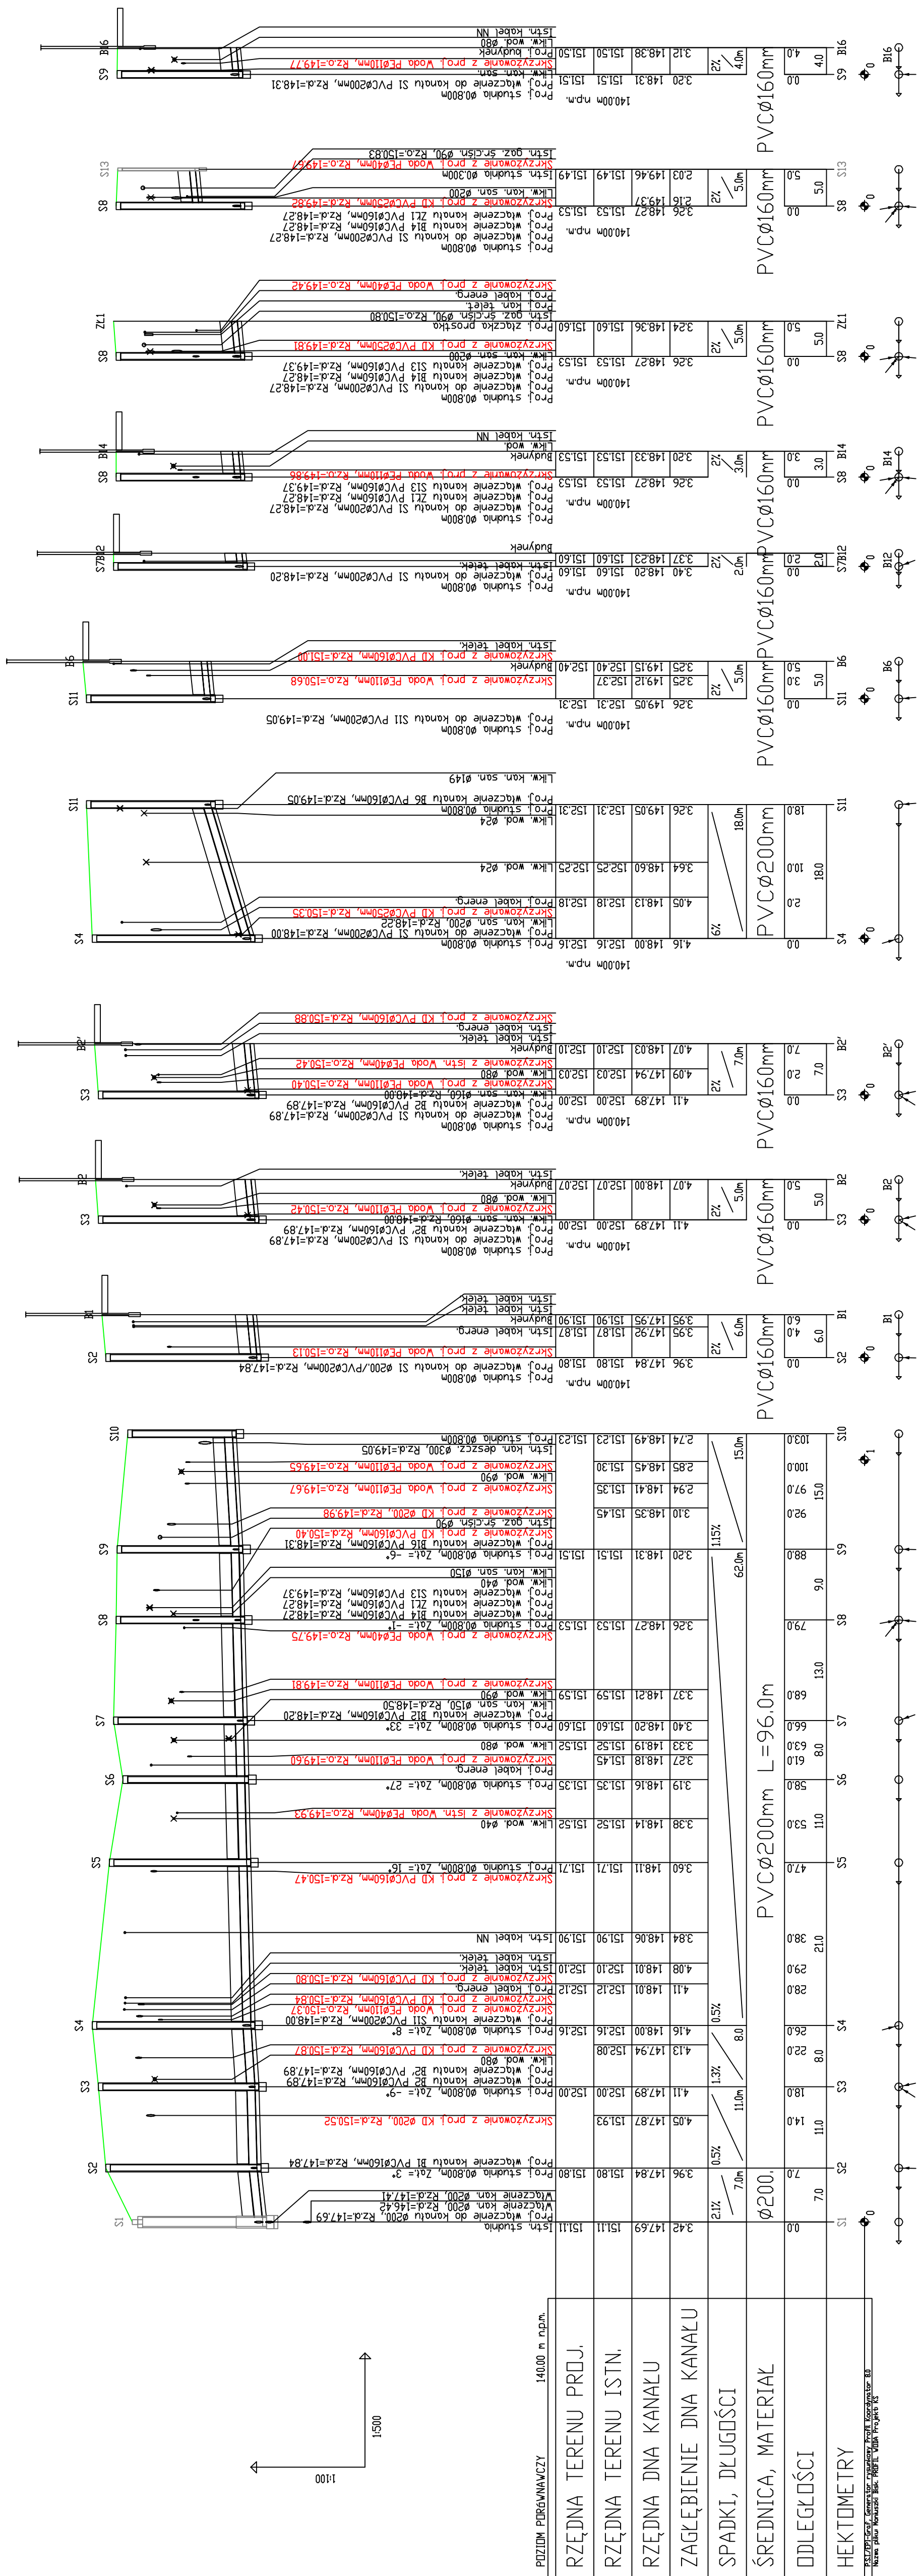

P.S.I./EP]-Graf, Generator rysunkowy Profil Koordynator 8.0
Nazwa pliku: Moniuszki_Risk_Profile_VIIIa_Projekt_KS