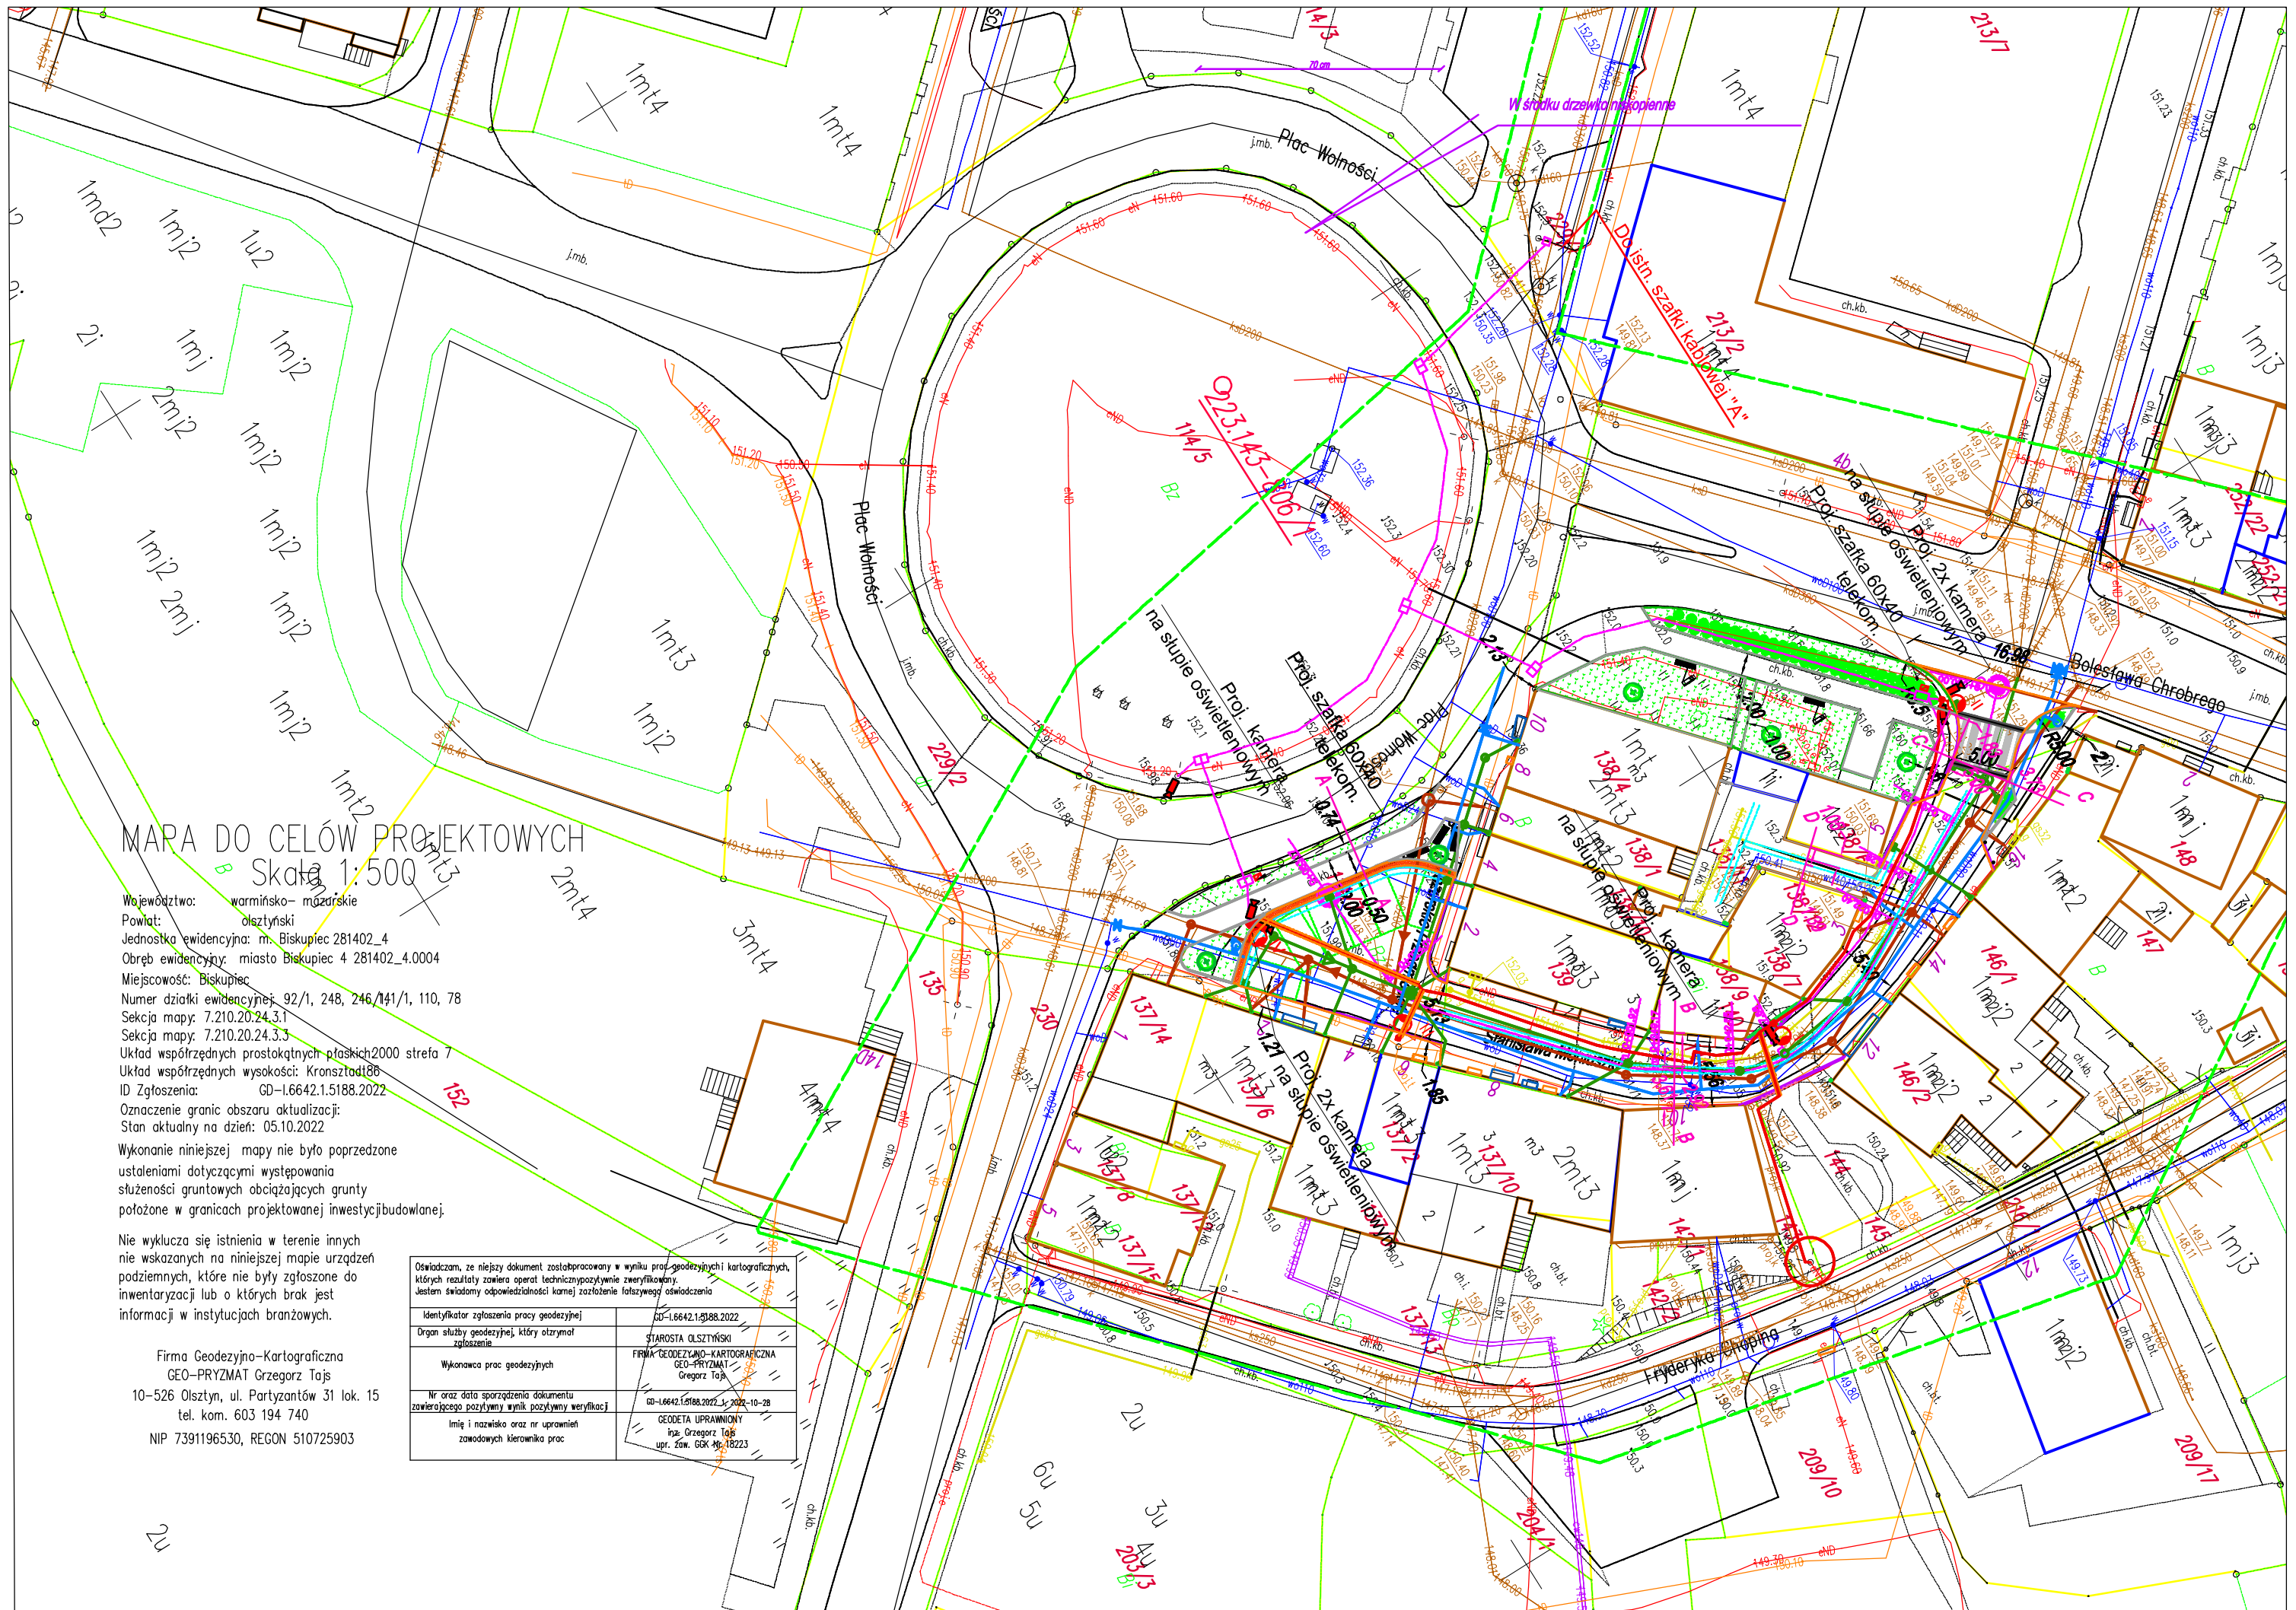
Plac Wolności
Plac Wolności
Proj. szafka 60x40 telekom
Proj. kamera na słupie oświetleniowym
Proj. 2x kamera na słupie oświetleniowym
Proj. szafka 60x40 telekom
Proj. kamera na słupie oświetleniowym
Proj. 2x kamera na słupie oświetleniowym
Proj. kamera na słupie oświetleniowym
Proj. 2x kamera na słupie oświetleniowym
Proj. kamera na słupie oświetleniowym
Proj. 2x kamera na słupie oświetleniowym
Bolesława Chrobrego
Bolesława Chrobrego
Bolesława Chrobrego