
	PROJEKTOWANIE - NADZORY „PRO-NAD” BOHDAN NIECIECKI 11-015 OLSZTYNEK UL. KOŁEJOWA 32A TEL. KOM. 601 200 679 EMAIL bohdan.nieciecki42@wp.pl			
	Miejsowość Biskupiec Ul. Pionierów i Przeskok			
Adres inwestycji:	Gmina Biskupiec al. Niepodległości 2; 11-300 Biskupiec			
Investor:	Tytuł Projektu: Bohdan Nieciecki			
Kierownik pracowni:	Upr. nr 17191/OL			
Projektant:	mgr inż. Agnieszka Nieciecka Upr. nr WAM/013/POOS/011			
Projektant:				
Projektant:	mgr inż. Katarzyna Klapando Upr. nr WAM/013/POOS/013			
Projektant:	mgr inż. Bartosz Sowa Upr. nr WAM/013/POOS/113			
Projektant:				
sanitarna				
Data:	Nr rys.:			
listopad 2023 Skala: 1:100/1:500	PROFIL SIECI W			
	S3			

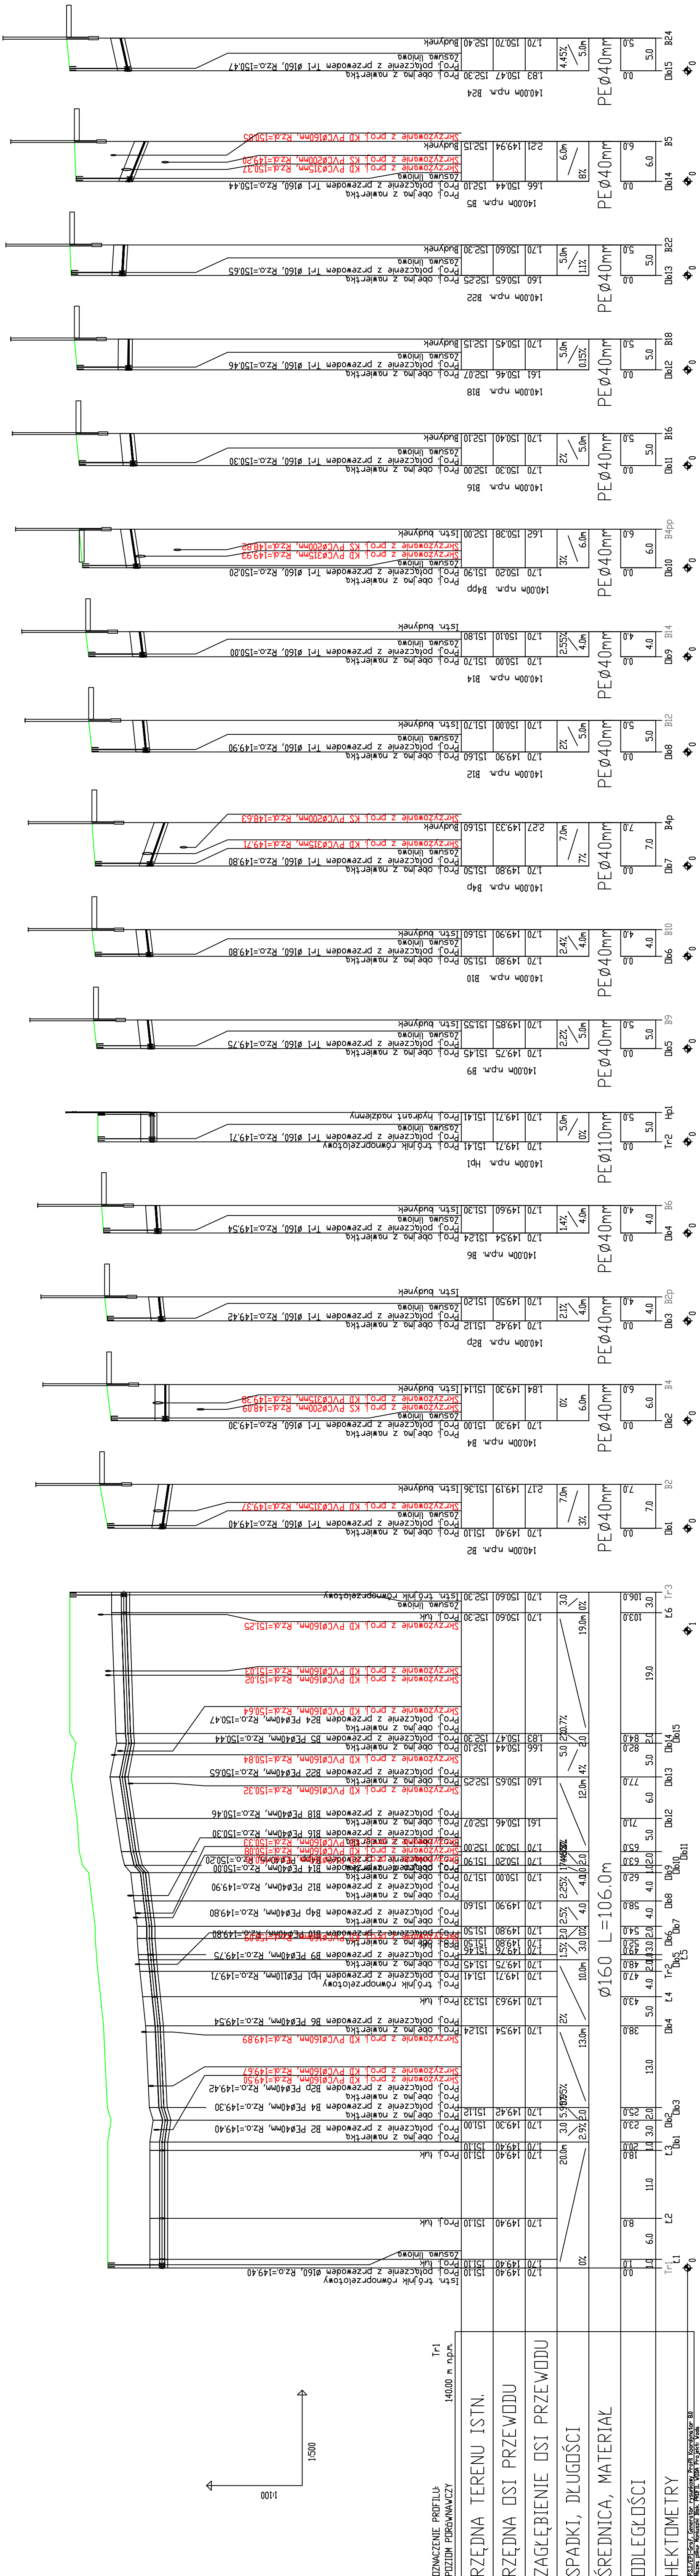

Nazwa pełna: Moniuszki Bisk. PROFIL WODA Projekt: Woda