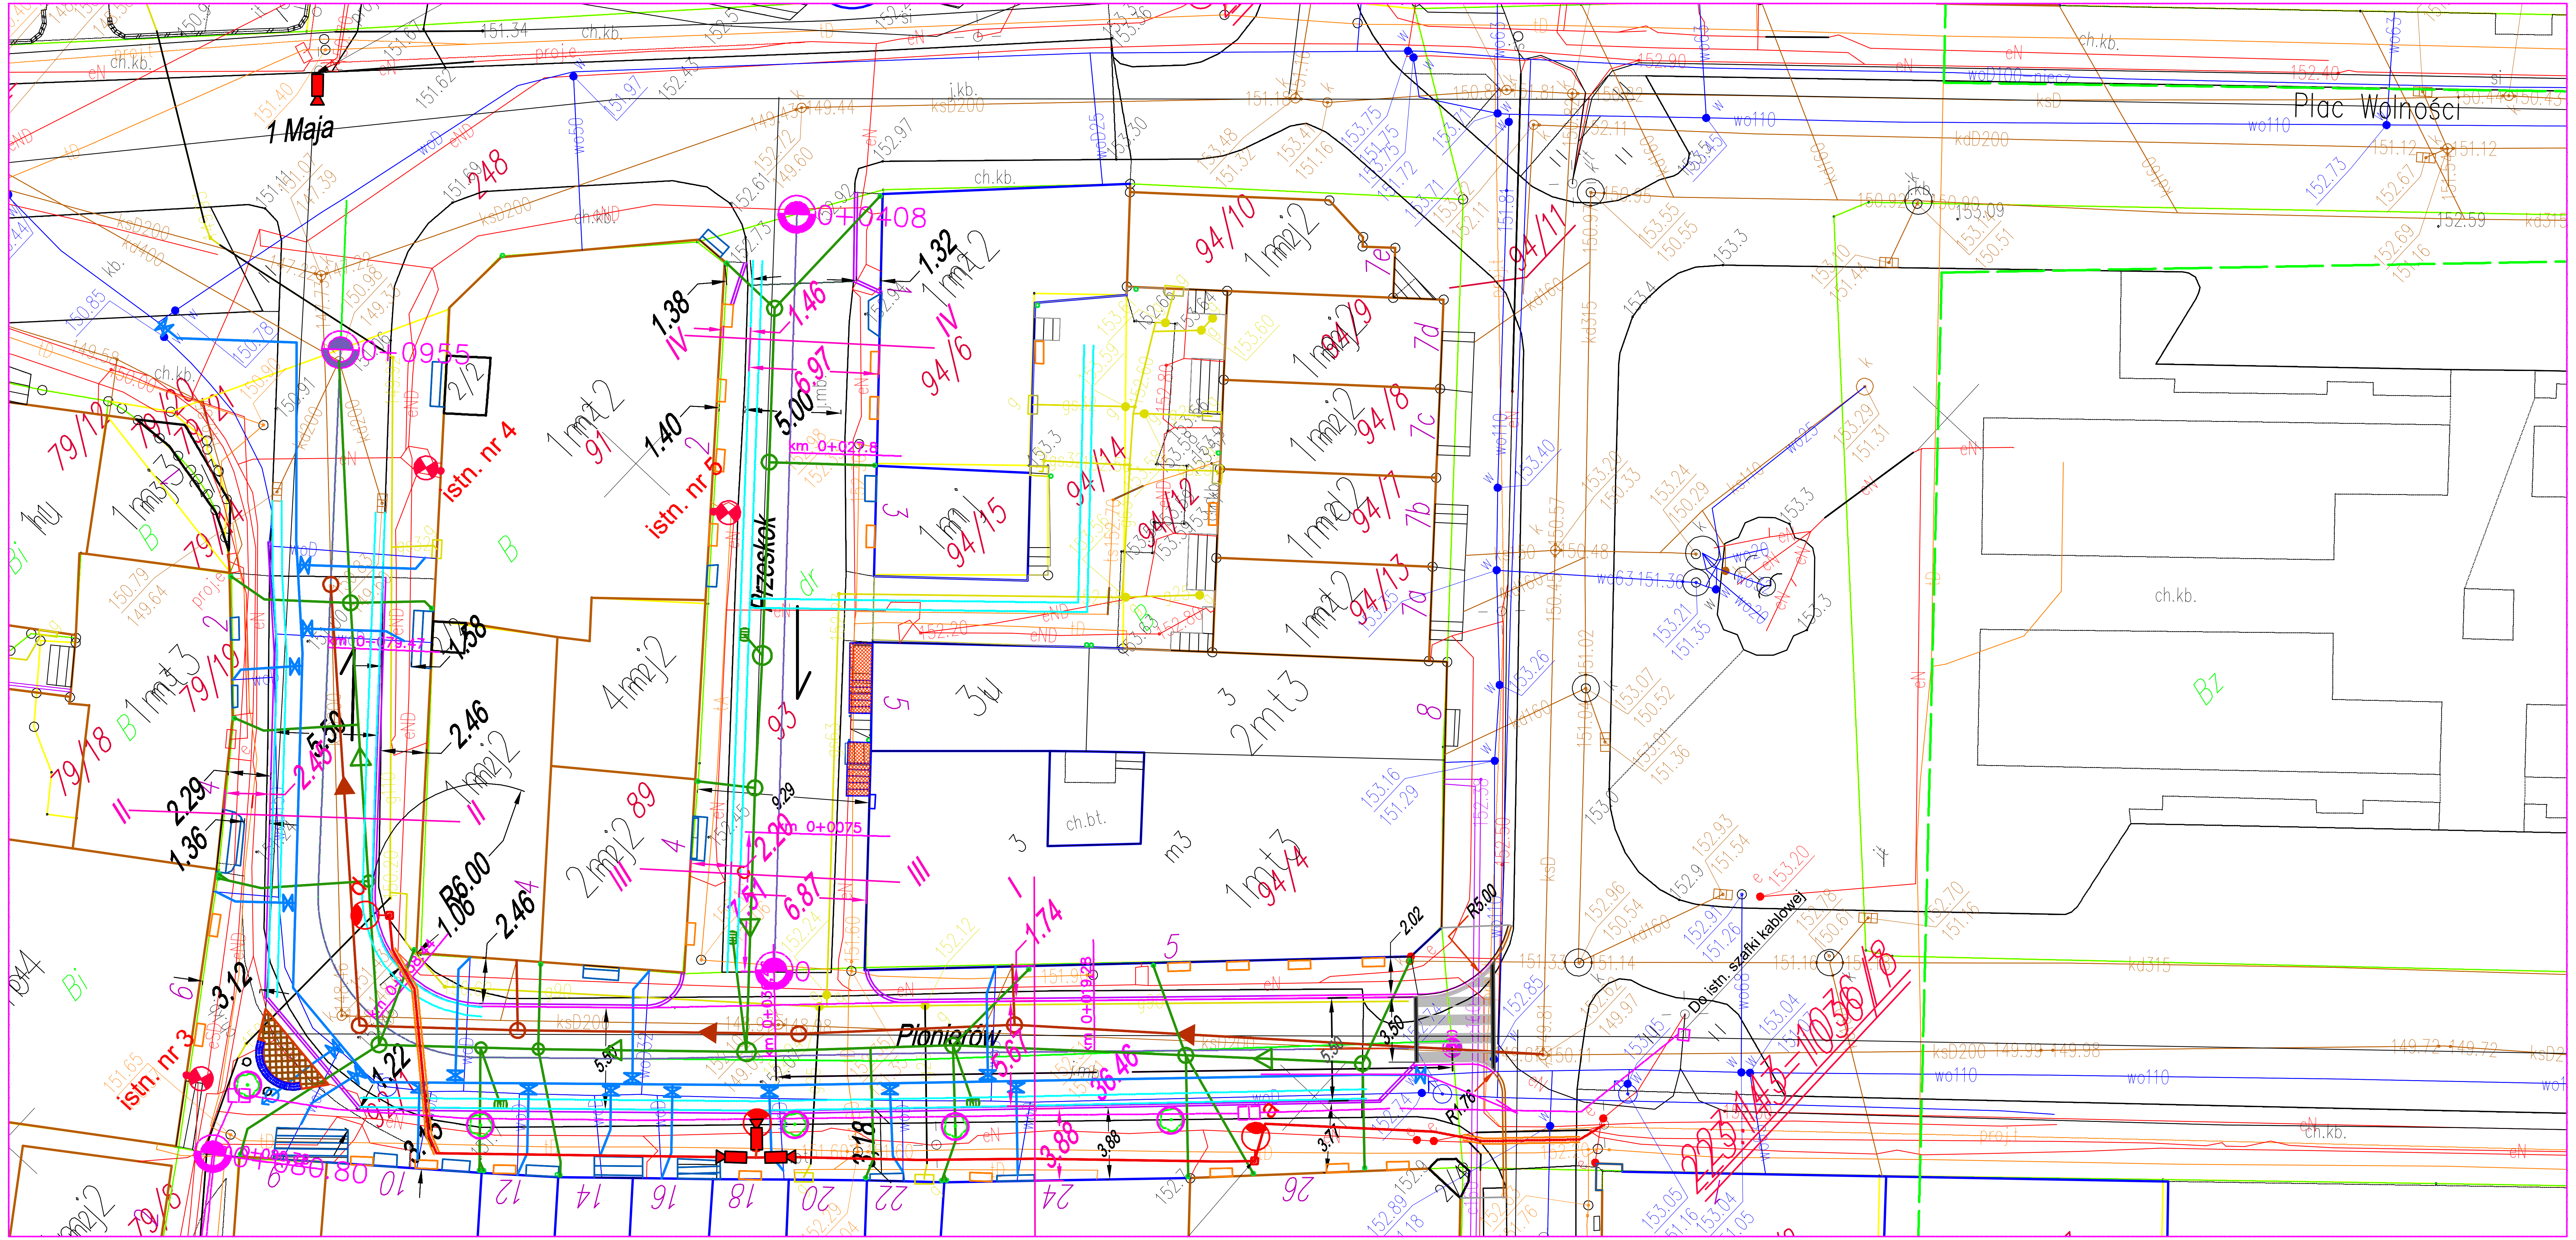

Nawierzchnia bazaltowa - przebudowa z zachowaniem istniejącego materiału do zachowania

LEGENDA

PROJEKTOWANE

- Nawierzchnia jezdni z kostki kamiennej granitowej surowo łupanej 15X17
- Nawierzchnia chodnika z płyt kamiennych 40X40 obramowanych kilkoma warstwami kostki kamiennej surowo łupanej 5X5
- Nawierzchnia podwórka z kruszywa łamanego
- Krawężnik kamienny 15X30 zatopiony
- Krawężnik kamienny 15X30 wystający
- Projektowana siec kablowa energetyczna zasilająca oświetlenie i kamery
- Projektowana rura osłonowa SRS na sieci energetycznej
- Projektowane punkty świetlne LED mocowane do ściany
- Projektowane punkty świetlne LED na słupach
- Nawierzchnia schodów i rampy z płyt gresowych antypoślizgowych. Bok schodów otynkowany zatarty na gładko w kolorze elewacji budynku poręcze stalowe czarne oksydowane
- Projektowany śmietnik
- Projektowane ławki
- Drzewo gat. Platan (średnica pnia 10-12 cm; wysokość pnia min 150cm)
- istniejące zsypy do przebudowy
- istniejace schody do przebudowy
- Granica działki
- Obrysy budynków
- 4-93 Nr działki
- Kanalizacja deszczowasy budynków
- Projektowane kratki ściekowe
- Projektowana przebudowa sieci wodociągowej
- Projektowana przebudowa sieci kanalizacji sanitarnej
- koryto sciekowe z kostki kamiennej surowo łupanej
- Projektowana budowa kanału technologicznego
- Kamera monitoringu
- Projektowane studnie kanału technologicznego
- Projektowane przejście dla pieszych wykonane z kamienia bałtowego czarnego i jasnego kamienia granitowego, obramowanie czarnym kamieniem bazaltowym.

„Oświadczam, że treść mapy, na której wykonano niniejszy projekt, jest zgodna z treścią poświadczonej przez wykonawcę mapy do celów projektowych, opracowanej w wyniku pozytywnie zweryfikowanych prac geodezyjnych. Protokół weryfikacji Nr GD-I.6642.1.5188.2022.2023 z dnia ...."

......................mgr inż. Agnieszka Niecięcka upr. nr WAM/0139/POOD/11

Podpis /projektanta/

PROJEKTOWANIE - NADZORY „PRO-NAD"
BOHDAN NIECIECKI
11-015 OLSZTYNEK UL. KOLEJOWA 3/24
TEL. KOM. 601 200 679 E'MAIL bohdan.niecieck2@wp.pl

Adres inwestycji:	Miejscowość Biskupiec Ul.Pionierów i Przeskok	
Inwestor:	Gmina Biskupiec al. Niepodległości 2; 11-300 Biskupiec	
DROGOWA – Kierownik pracowni:	Bohdan Niecięcki upr. nr 171/91/OL	Tytuł Projektu: Budowa ciągów pieszo-jezdnych w ramach przebudowy ulic Pionierów, Przeskok.
Projektant:	mgr inż. Agnieszka Niecięcka Upr. nr WAM/0139/POOD/11	
sanitarna – Projektant:	mgr inż.Katarzyna Klepando	
elektr – Projektant:	mgr inż. Radosław Czajka	
teletech – Projektant:	mgr inż. Arkadiusz Wiszniewski	
Data: listopad 2022	Tytuł rysunku: Koncepcja projektu zagospodarowania terenu	Nr rys.: S1
Skala: 1:250		