

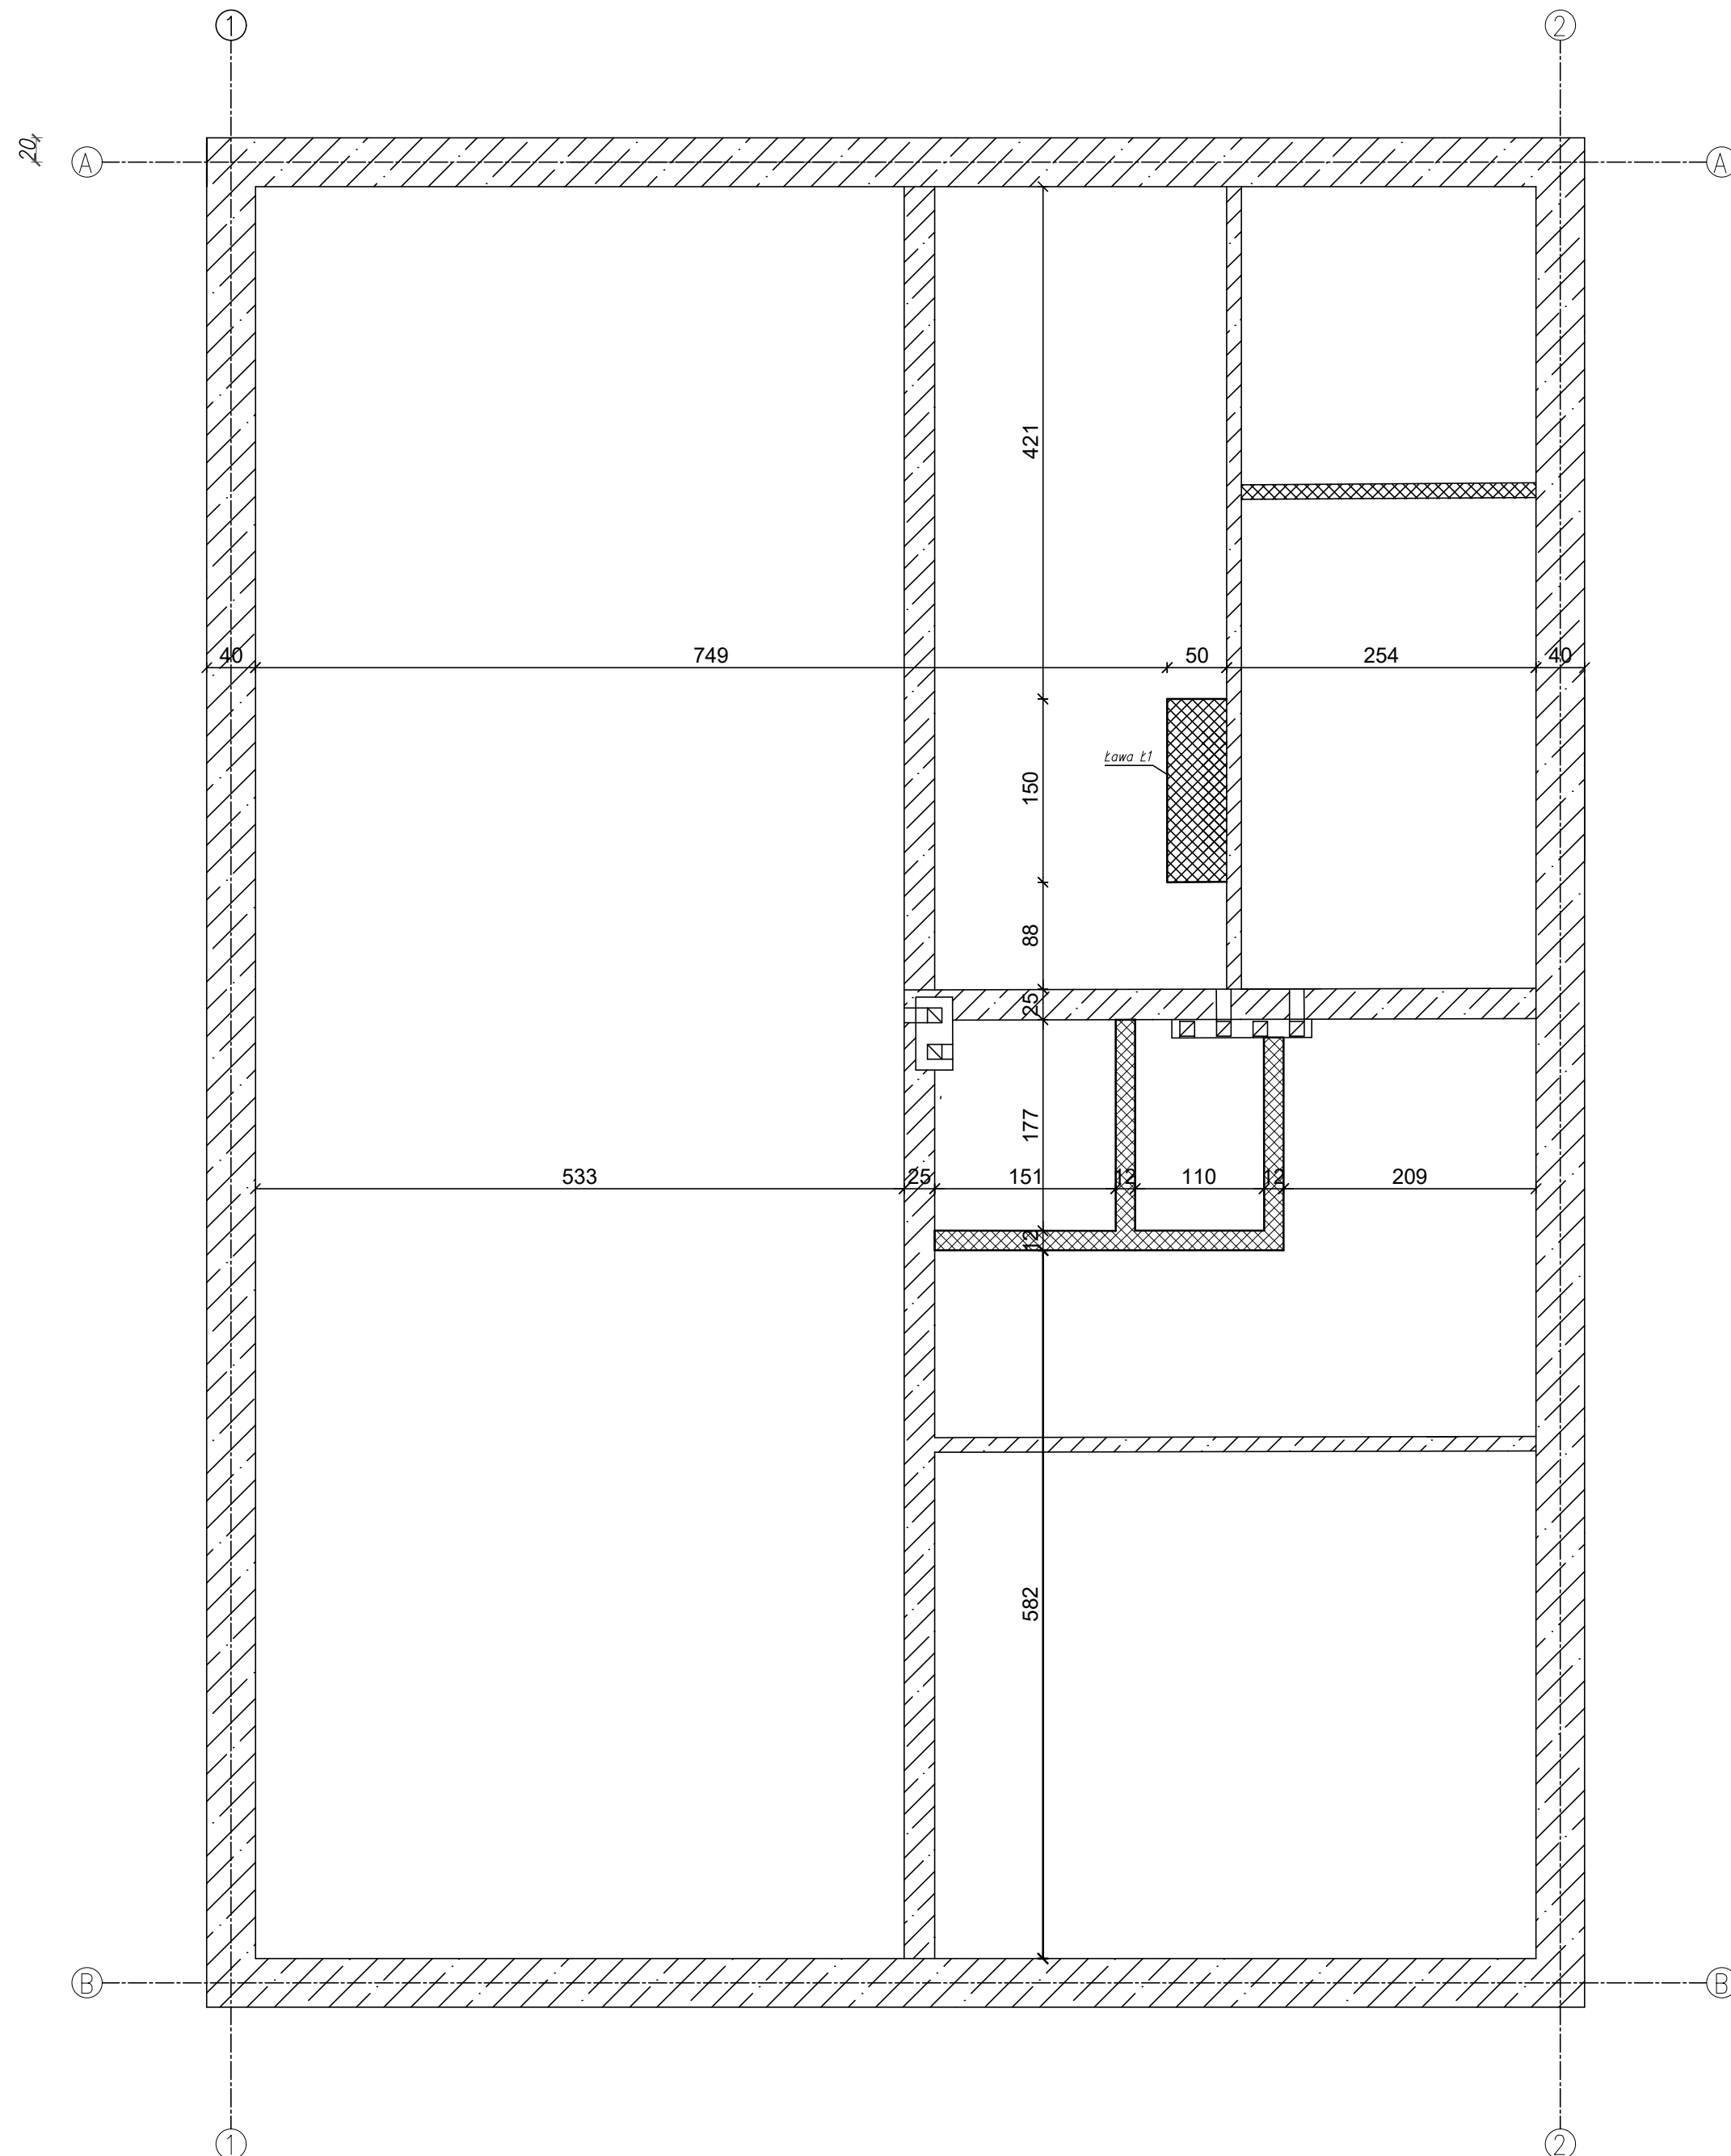


RZUT FUNDAMENTÓW
SKALA 1:100

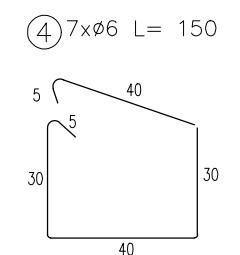


Ława Ł1
skala 1:25

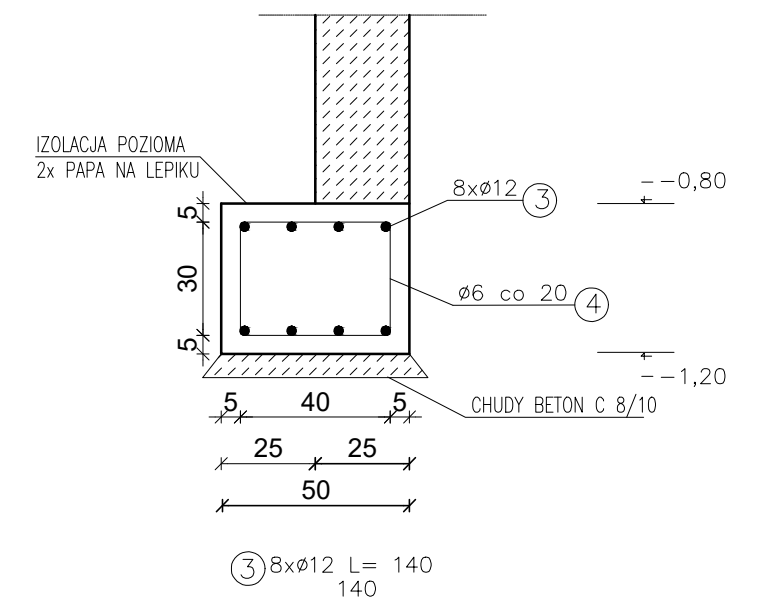

Elementy do wybudowania



BOKRA-BID Spółka z ograniczoną odpowiedzialnością Sp. z o.o. ul. Wolność 107 54-200 Żywiec NIP: 632 64 34 96 e-mail: biuro@bokra.pl		 BOKRA	
NAZWA OPRAWIANIA:			
Projekt budowlano - wykonawczy stacji uzdatniania wody w Bystrej - Gmina Radziechowy - Wieprz wraz z niezbędną infrastrukturą. Działki nr: 695/1, 733/1, 733/2, 922/1, 922/2			
INWESTOR:		RYS. NR	
GMINA RADZIECHOWY - WIEPRZ		A-19	
ADRES:		SKALA	
WIEPRZ 700, 34-381 RADZIECHOWY		1:100	
BRANŻA:		DATA:	
BUDOWLANA		II 2018 r.	
TEMAT:			
RZUT FUNDAMENTÓW			
OPRAWIŁ:		NR UP:	
inż. Kamil Krawczyk		---	
PROJEKTOWAŁ:		NR UP:	
Władysław Wnukowski		75/G/86, 76/G/86	
PROJEKTOWAŁA:		NR UP:	
mgr inż. Dorota Gajewska Masny		454/74Kr	
SPRAWDZIŁ:		NR UP:	
mgr inż. Jerzy Kotajny		11/74Op	
PROJEKTOWAŁ:		NR UP:	
mgr inż. arch. Wojciech Łoźniński		MPOJ4/04/12007	
PROJEKTOWAŁ:		NR UP:	
mgr inż. Bogdan Krawczyk		78/81B-8	