


ELEWACJA WSCHODNIA E-1

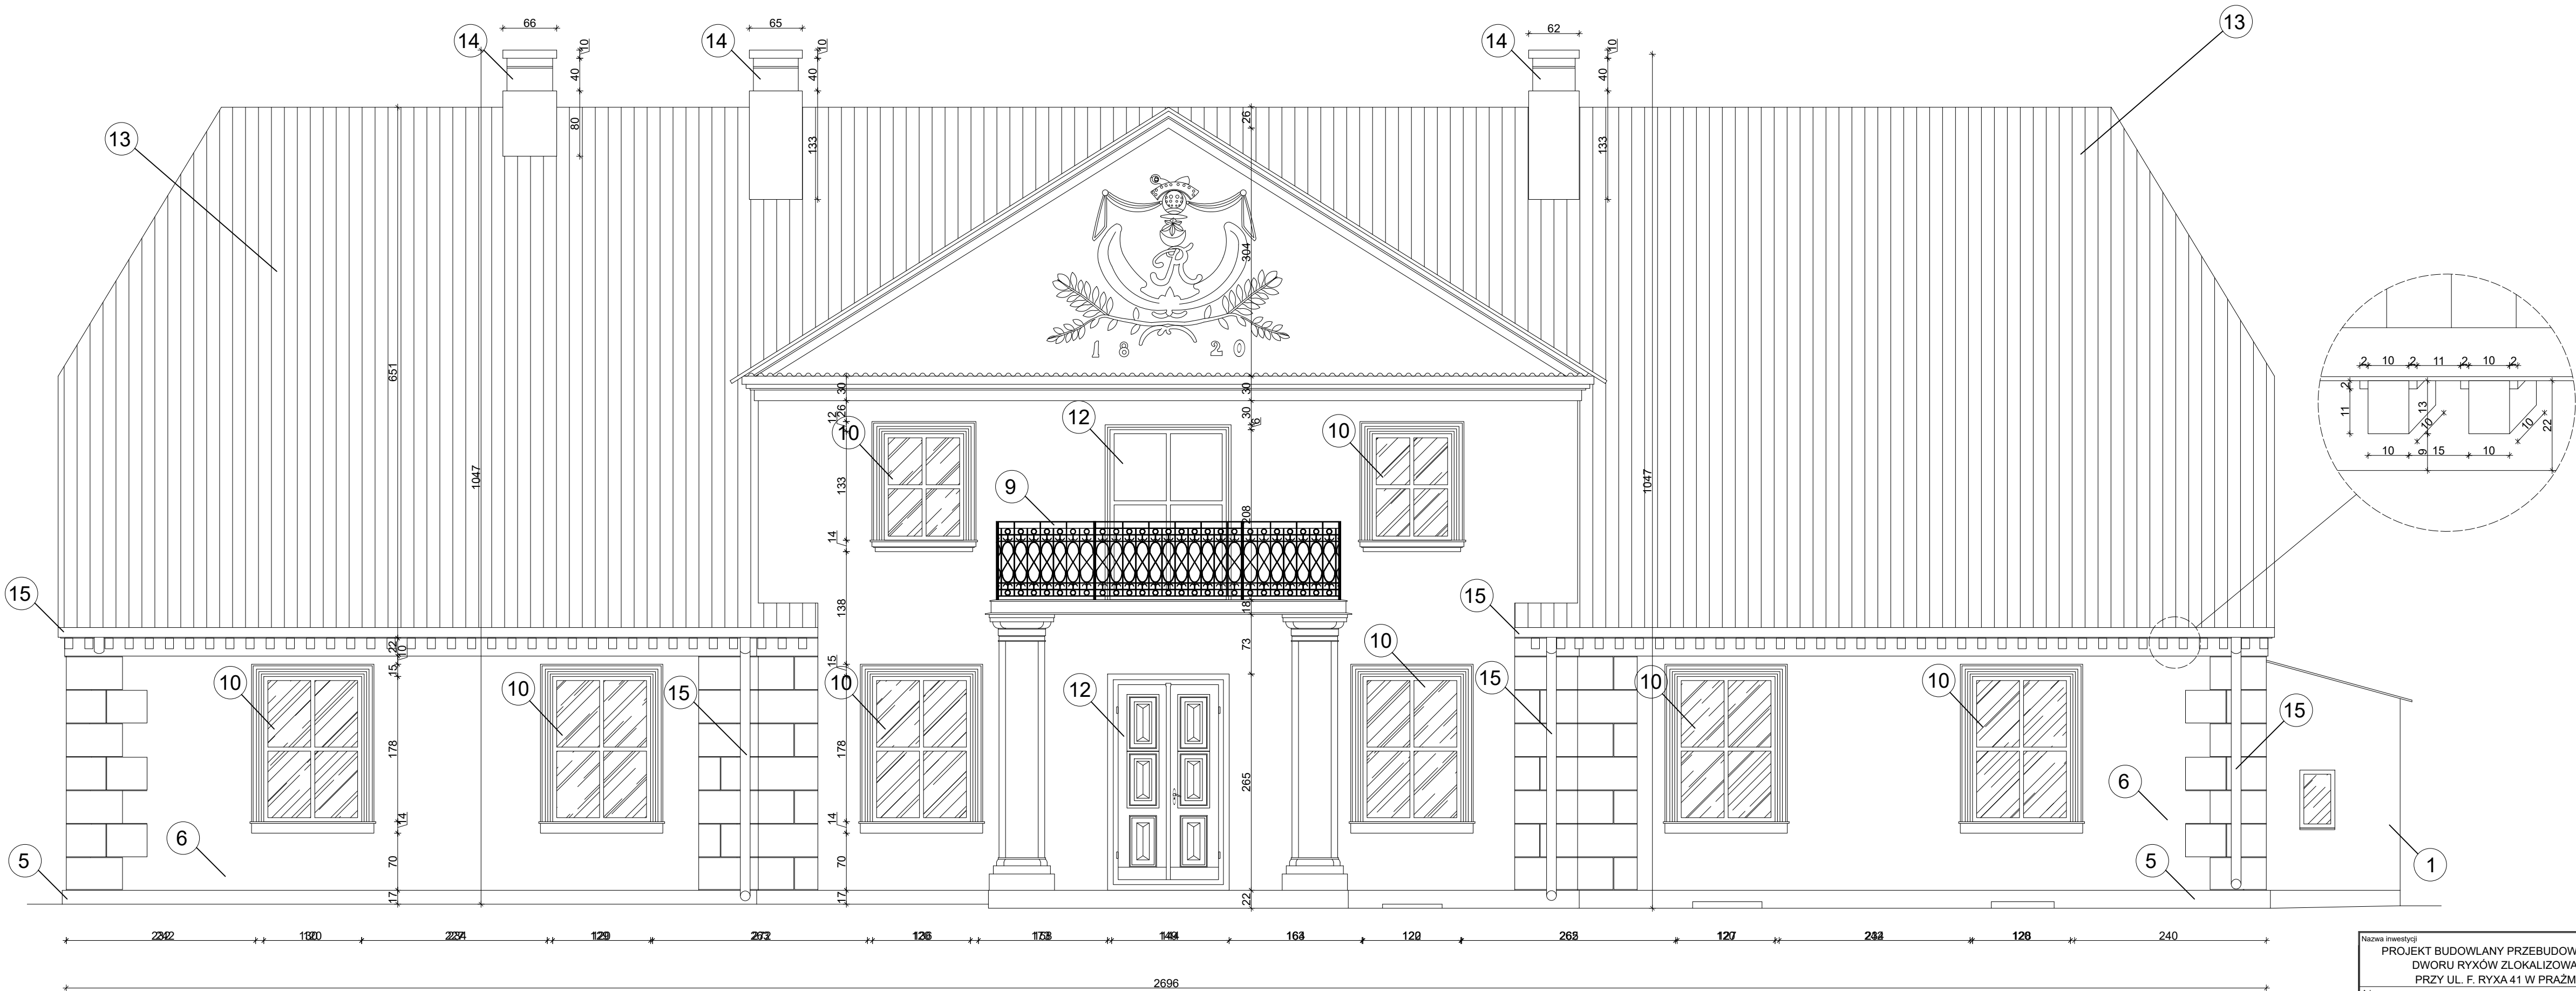

Roboty remontowe prowadzone na zewnątrz:

1. Rozbiórka wtórnej dobudówki od strony północnej.
5. Remont elewacji w poziomie cokołu.
6. Remont elewacji powyżej cokołu.
7. Remont schodów zewnętrznych.
8. Wykonanie opaski żwirowej na geowłókninie.
9. Remont balkonów.
10. Wymiana stolarki okiennej.
11. Wymiana stolarki drzwiowej wewnętrznej.
12. Renowacja stolarki drzwiowej zewnętrznej.
13. Remont dachu wraz z więźbą.
14. Remont kominów.
15. Wymiana rynien i rur spustowych na nowe miedziane.
16. Demontaż rusztowań oraz uprzątnięcie przyległego terenu.

Roboty remontowe terenu zewnętrznego:

17. Wytężenie placu budowy, zamknięcie terenu przed osobami postronnymi.
18. Remont nawierzchni utwardzonych zgodnie z branżą drogową.
19. Rozbiórka wtórnych budynków gospodarczych.
20. Rozbiórka i odbudowa istniejącego ogrodzenia frontowego analogicznego do istniejącego z remontem bramy i furtki.
21. Rozbiórka ogrodzenia od strony południowej i wykonanie nowego z siatki.
22. Montaż elementów małej architektury (ławki, śmietniki).

| | | |
|--|--------------------------|--|
| Nazwa inwestycji | | |
| PROJEKT BUDOWLANY PRZEBUDOWY BUDYNKU DWORU RYXÓW ZLOKALIZOWANEGO PRZY UL. F. RYXA 41 W PRAŻMOWIE | | |
| Adres | | |
| ul. Franciszka Ryxa 41, 05-505 Prażmów | | |
| Nr ew. działki | | |
| DZIAŁKA EW. NR: 149, OBREB: 0021 JEDNOSTKA. EWID.: 141805_2 PRAŻMÓW | | |
| Inwestor | | |
| GMINA PRAŻMÓW ul. Piotra Czołchańskiego 1, 05-505 Prażmów | | |
| Generalny Projektant | | |
| SPIN Marcin Olszewski ul. Grzymaliów 1D/25, 03-141 Warszawa | | |
| Projektant | mgr inż. Leszek Tischner | Uprawnienia w specjalności konstr. - budowlanej: 157/2002 |
| Projektant | mgr inż. Damian Domański | Uprawnienia w specjalności konstr. - budowlanej: MAZ.0882/PW/0101/14 |
| Sprawdzający | mgr inż. Damian Cyta | Uprawnienia w specjalności konstr. - budowlanej: MAZ.0303/POC/0109 |
| Tytuł rysunku: | | |
| ELEWACJA WSCHODNIA E-1 - STAN ISTNIEJĄCY | | |
| Data: 04 czerwca 2021 r. | | |
| Skala: 1:50 | | |
| Rys. nr: K8 | | |