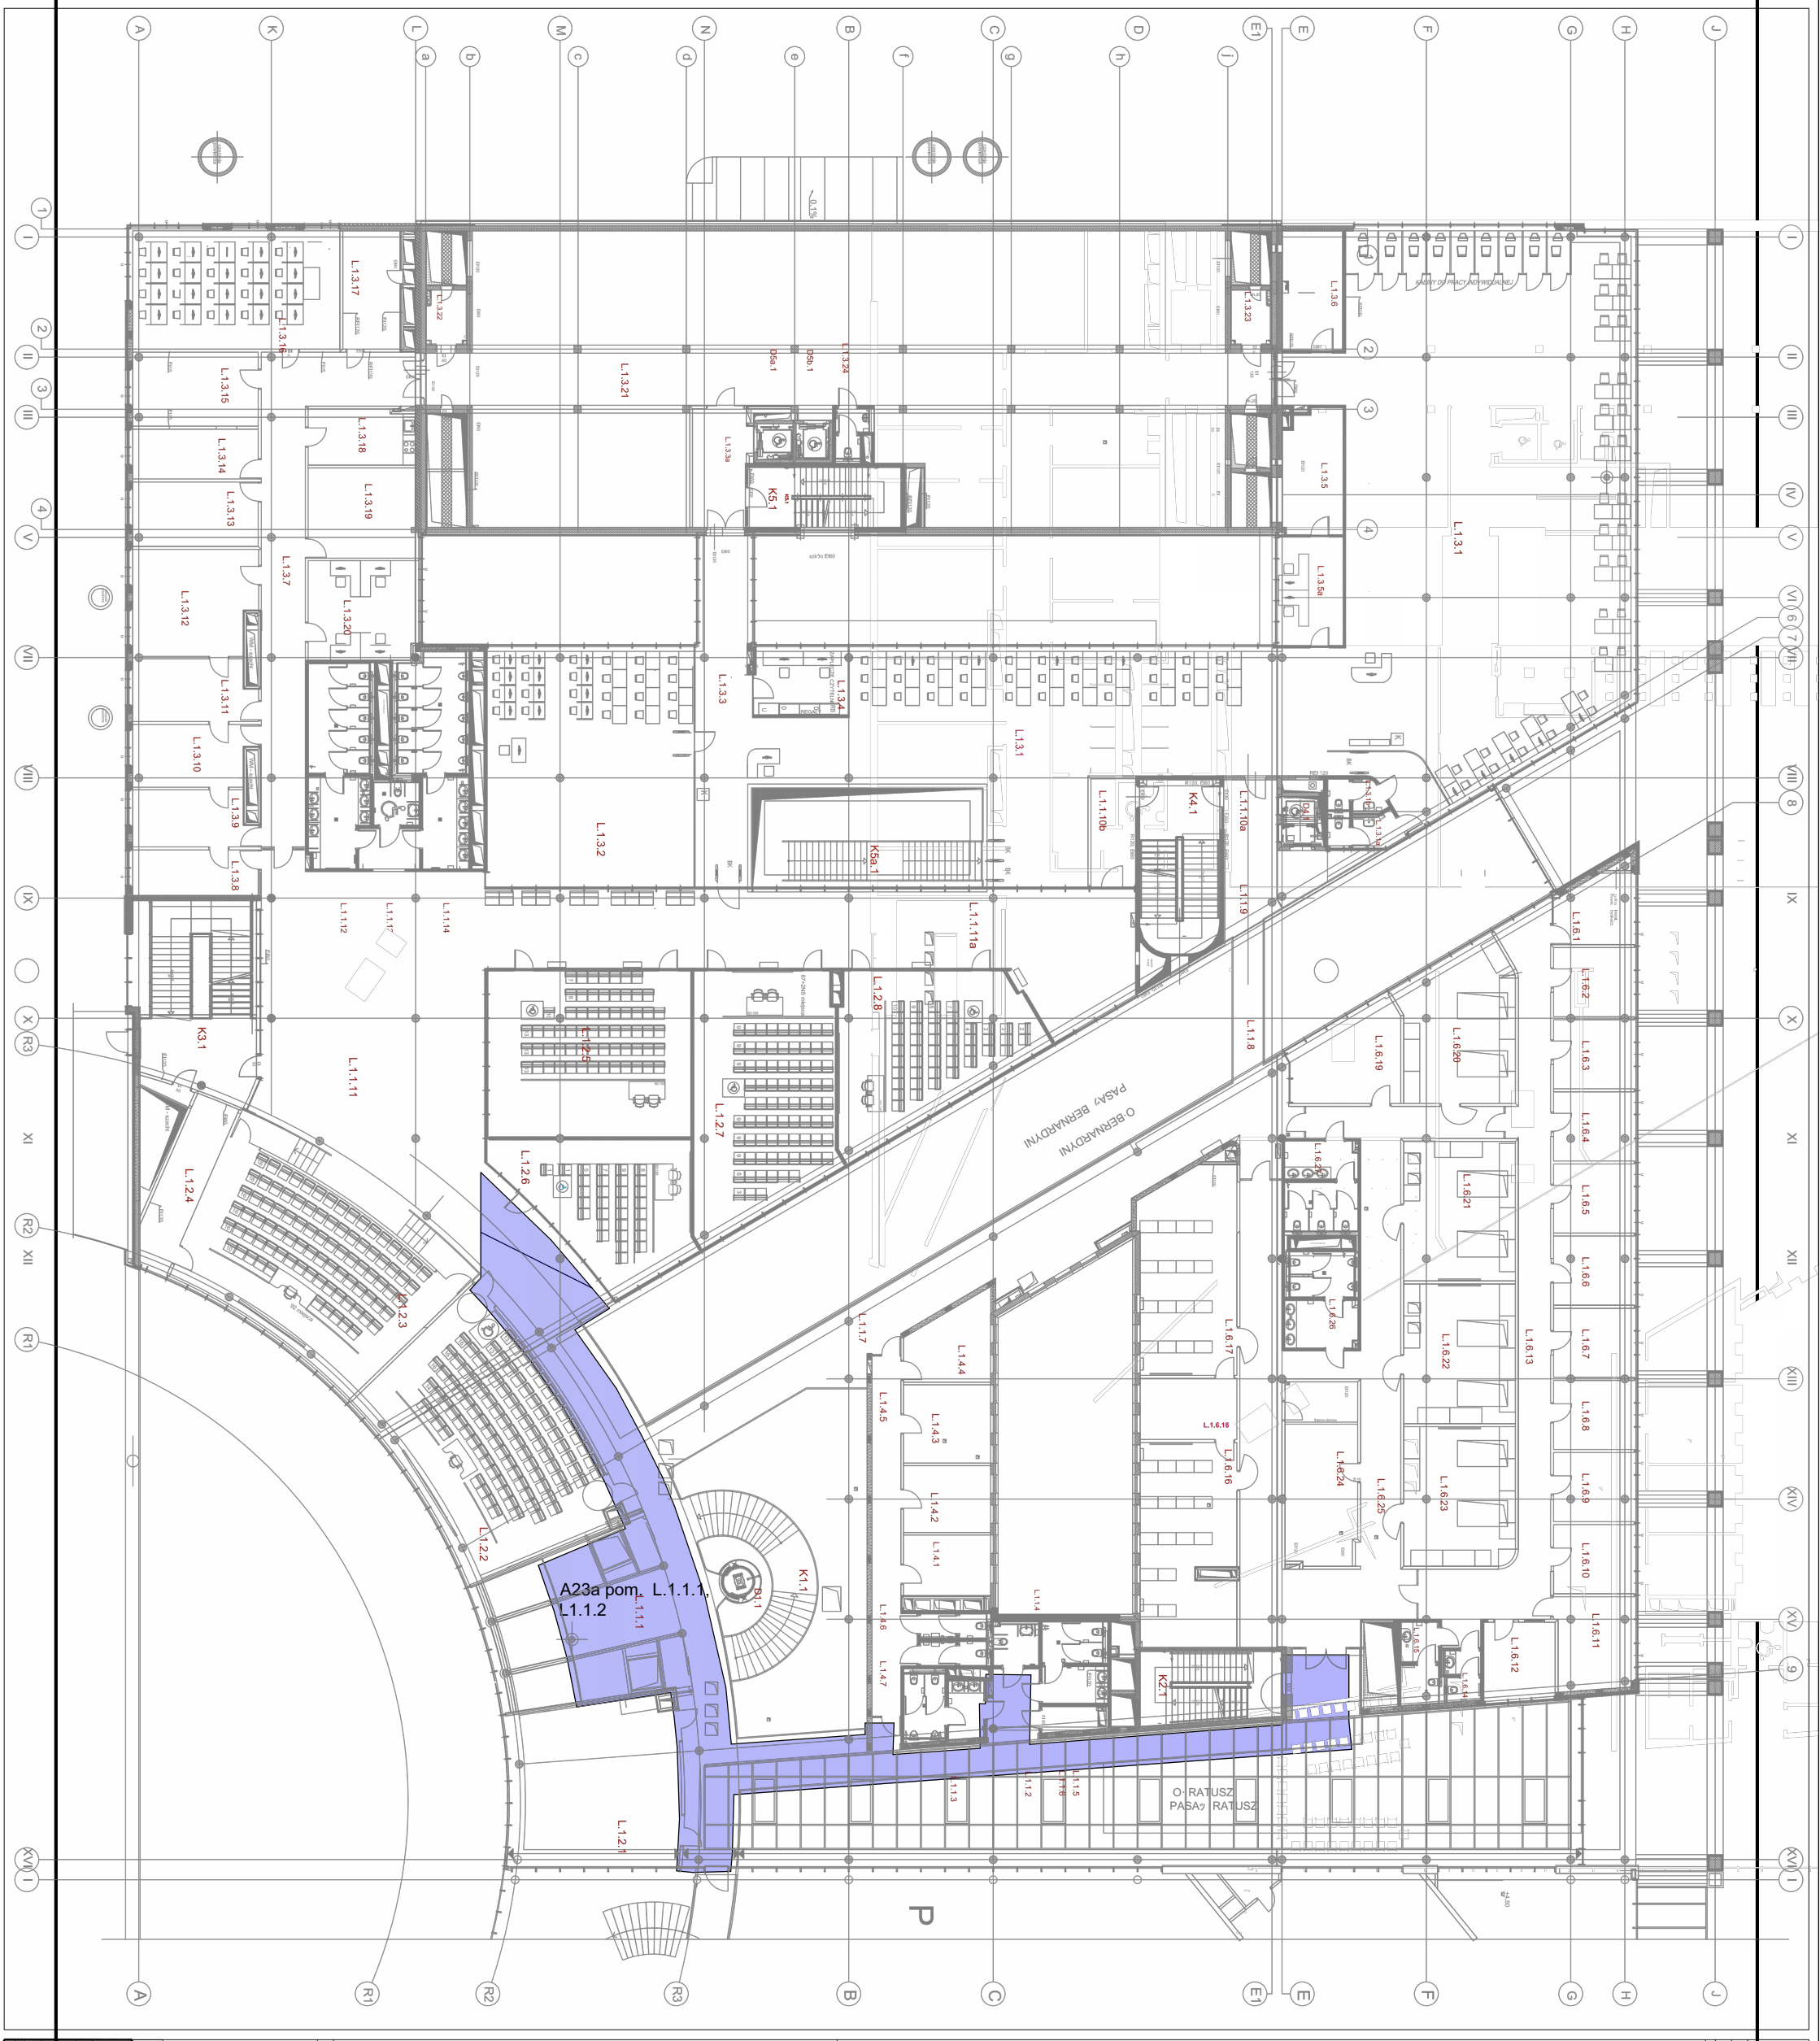

LEGENDA:

Projekt w stopniu

Modułowy blok kablowy - instalacja kablowa DN400

Modułowa trasa kablowa - korytka kablowe KPO200H60

Trasa prowadzenia przewodów UTP kat.6a. Moduł kabli

Trasa prowadzenia przewodów kat.6a. Moduł kabli

Trasa prowadzenia przewodów światłowodowych jednomodowy. Moduł kabli

Projekt kablowy przez strop. Moduł kabli

Listwa kablowa ISO 13245

Rozeta z gniazdami 2xRJ45 - 1 szt/os

Rozeta z gniazdami 1xRJ45 - 1 szt/os

Gniazdo 2xRJ45 - 1 szt/os - Cu przewód UTP kat.5e PVC

Gniazdo 1xRJ45 - 1 szt/os - 1 szt przewód UTP kat.5e PVC

UWAGI:

Projektowa kablowe do kabinet w salach wykładowo-konferencyjnych, wykładowo-seminaryjnych oraz wykładowo-audytoryjnych wykonać w przepustach kablowych (zabudowa w meblu)

SCHEMAT BUDYNKU

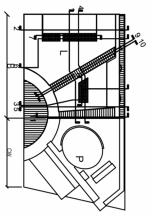

ZESTAWIENIE POMIESZCZEŃ

Lp.	Numer	Nazwa strefy	Posadzka	Pow. [m2]
1	L.1.1.1	Komunikacja	ceramo	15,73
2	L.1.1.2	Komunikacja	ceramo	76,60
3	L.1.1.3	WC-mĘskie	granitogres	12,11
4	L.1.1.4	WC-damskie	granitogres	12,12
5	L.1.1.5	WC dys	granitogres	5,00
6	L.1.1.6	Komunikacja	granitogres	12,12
7	L.1.1.7	Pomost	szaTOu	11,41
8	L.1.1.8	Komunikacja	ceramo	110,75
9	L.1.1.9	Przestrzeń Klas	kamie Plamie	148,90
10	L.1.1.10a	Hol	ceramo	224,65
11	L.1.1.10b	Hol	granitogres	29,72
12	L.1.1.11	Korytarz rozrzTdowy	granitogres	9,34
13	L.1.1.11a	WC-damskie	granitogres	14,07
14	L.1.1.12	WC-mĘskie	granitogres	69,25
15	L.1.1.13	Sala wykTadowo-konferencyjna	ceramo	106,52
16	L.1.1.14	Sala wykTadowo-audytoryjna	linoleum	95,06
17	L.1.2.1	Pom. magazynowe	mamoleum	19,46
18	L.1.2.2	Sala wykTadowo-seminaryjna	mamoleum	78,16
19	L.1.2.3	Sala wykTadowo-seminaryjna	mamoleum	52,22
20	L.1.2.4	Sala wykTadowo-seminaryjna	mamoleum	84,92
21	L.1.2.5	Sala wykTadowo-seminaryjna	mamoleum	61,42
22	L.1.2.6	Czytelnia z wol. dost. do kaTTki	flotex	65,56
23	L.1.2.7	WC damski	granitogres	5,56
24	L.1.2.8	WC mĘski	flotex	4,13
25	L.1.3.1	Czytelnia otwarta/grot.	flotex	132,19
26	L.1.3.2	Komunikacja	flotex	24,29
27	L.1.3.3	Zadaszenie czytelni	mamoleum	12,50
28	L.1.3.4	Pom. zaplecza	antystatyczna	15,81
29	L.1.3.5	Pom. obsTugi sprzTtu	antystatyczna	17,70
30	L.1.3.5a	Komunikacja	flotex	69,37
31	L.1.3.6	Sekretariat	flotex	17,85
32	L.1.3.7	Pracownia inf. naukowej	flotex	14,82
33	L.1.3.8	Pracownia inf. naukowej	flotex	16,88
34	L.1.3.9	Sekretariat	flotex	18,40
35	L.1.3.10	Pracownia inf. naukowej	flotex	18,65
36	L.1.3.11	Pracownia inf. naukowej	flotex	20,33
37	L.1.3.12	Pokój dyrektora_2	flotex	20,33
38	L.1.3.13	Sekretariat	flotex	15,91
39	L.1.3.14	Pok. dyrektora_1	antystatyczna	23,22
40	L.1.3.15	Sala seminar. 2H+ stan. komputer.	granitogres	62,85
41	L.1.3.16	Obsz. serwer. -HDS-	flotex	14,97
42	L.1.3.17	Oddziaf Inf. Patentowej -czytelnia	flotex	35,94
43	L.1.3.18	Magazyn zasobu/Sy	epoksydowa	15,85
44	L.1.3.19	Pom. RE	linoleum	306,49
45	L.1.3.20	Pom. sprzTtowe	flotex	5,64
46	L.1.3.21	WC	flotex	3,48
47	L.1.3.22	Administracja	flotex	13,16
48	L.1.3.23	Administracja	flotex	13,53
49	L.1.3.24	Administracja	flotex	14,09
50	L.1.4.1	Administracja	granitogres	17,57
51	L.1.4.2	Administracja	flotex	28,18
52	L.1.4.4	Komunikacja	granitogres	3,77
53	L.1.4.5	WC-damskie	flotex	12,79
54	L.1.4.6	WC-mĘskie	flotex	14,09
55	L.1.6.1	Pok. pracy instyt. Informatyki	flotex	13,91
56	L.1.6.2	Pok. pracy instyt. Informatyki	flotex	14,09
57	L.1.6.3	Pok. pracy instyt. Informatyki	flotex	13,91
58	L.1.6.4	Pok. pracy instyt. Informatyki	flotex	14,09
59	L.1.6.5	Pok. pracy instyt. Informatyki	flotex	13,91
60	L.1.6.6	Pok. pracy instyt. Informatyki	flotex	14,09
61	L.1.6.7	Pok. pracy instyt. Informatyki	flotex	13,91
62	L.1.6.8	Pok. pracy instyt. Informatyki	flotex	14,09
63	L.1.6.9	Pok. pracy instyt. Informatyki	flotex	13,91
64	L.1.6.10	Pok. pracy instyt. Informatyki	flotex	14,09
65	L.1.6.11	Pok. pracy instyt. Informatyki	flotex	13,91
66	L.1.6.12	Pok. pracy instyt. Informatyki	flotex	14,09
67	L.1.6.13	Komunikacja	mamoleum	75,24
68	L.1.6.14	WC damskie	granitogres	4,26
69	L.1.6.15	WC mĘskie	mamoleum	4,26
70	L.1.6.16	Laboratorium dydaktyczne	linoleum	49,45
71	L.1.6.17	Zaplecze	linoleum	13,87
72	L.1.6.18	Pok. pracy instyt. Informatyki	mamoleum	13,87
73	L.1.6.19	Laboratorium dydaktyczne	mamoleum	23,34
74	L.1.6.20	Laboratorium dydaktyczne	mamoleum	41,19
75	L.1.6.22	Laboratorium dydaktyczne	mamoleum	38,72
76	L.1.6.23	Laboratorium dydaktyczne	mamoleum	38,50
77	L.1.6.24	UPS, Serwerownia, POS	granitogres	133,12
78	L.1.6.25	Komunikacja	granitogres	15,36
79	L.1.6.26	WC damski	kamie Plamie	4,26
80	L.1.6.27	WC damski	Plamie	29,57
81	L.1.6.28	Klatka schodowa K1	-	24,63
82	K1.1	Klatka schodowa K2	-	56,58
83	K2.1	Klatka schodowa K3	-	33,56
84	K3.1	Klatka schodowa K4	-	22,92
85	K4.1	Klatka schodowa K5	-	19,20
86	K5.1	Schody wew. czytelni K5a	granitogres	13,12
87	K5a.1	Dźwig towarowy D1	-	5,28
88	D4.1	Dźwig osobowy D4	-	5,28
89	D5a.1	Dźwig Dźwig osobowy D5	-	3,24
90	D5b.1	Dźwig Dźwig osobowy D5	-	3,24
96			Razem	4 246,09

Inwestor:	SIEMENS	INSTALACJI SŁABOPRĄDOWYCH (IT+BMS)	
	SIEMENS Sp. z o.o. ul. Przemysłowa 26 31-801 Kraków	PROJEKT POWYKONAWCZY	
		POLITECHNIKA POZNAŃSKA	
Projektant:	mgr inż. Artur Pacuk	DOZÓR OBIEKTU	
Projektant:	mgr inż. Tomasz Piwecki	DOZÓR OBIEKTU	
		dr inż. Mirosław Nowak	
Projektant:	mgr inż. Mariusz Konowalski	DOZÓR OBIEKTU	
		INSTALACJI OKABLOWANIA STRUKTURALNEGO	
Projektant:	mgr inż. Ryszard Andrzejewski	DOZÓR OBIEKTU	BTiCW - PPW-5-1
SKALA:	1:100	mgr inż. Ryszard Andrzejewski	
DATA:	22-06-2019	Instalacja okablowania strukturalnego	
NR RYS:	PPW5-1.03	1 piętro	
NR PROJ:	PPW5-1		

Rozpowszechnianie niniejszego dokumentu bez pisemnej zgody Politechniki Poznańskiej jest zabronione pod rygorem odpowiedzialności karnej i cywilnej. Projekt jest chroniony Prawem Autorskim (Dz. U. 1994 z dnia 4.02.1994 r.).