


PROFIL PODŁUŻNY

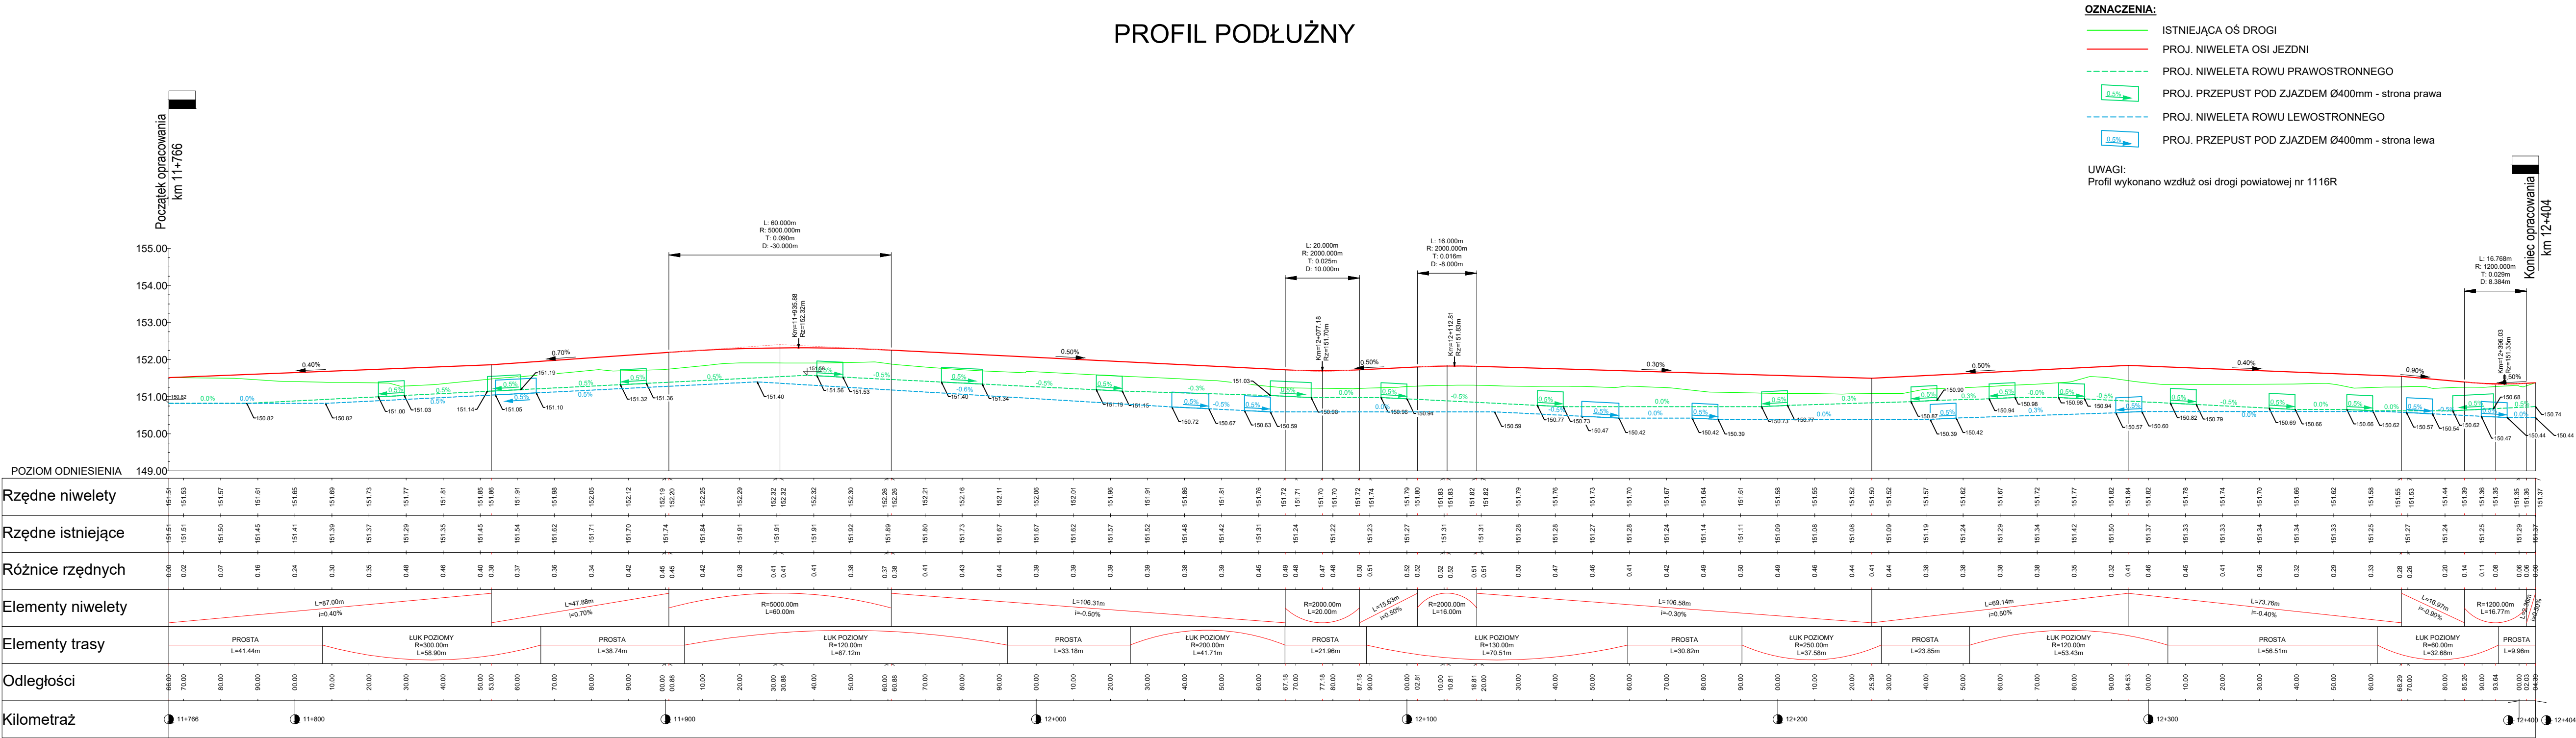

Jednostka projektująca: <b>Firma Drogowa TWZ</b> ul. H. Sienkiewicza 231B; 39-400 Tarnobrzeg fax.(15) 823 41 89; e-mail: firma.drogowa.twz@poczta.fm			Investor: Zarząd Powiatu Tarnobrzkiego ul. 1 Maja 4 39-400 Tarnobrzeg
Nazwa inwestycji: "Rozbudowa drogi powiatowej Nr 1116R relacji Alfredówka - Ciosy - Wydrza w miejscowości Wydrza"			Stadium: Projekt Budowlany
Nazwa rysunku: PROFIL PODŁUŻNY			Data: 04.2024
BRANŻA DROGOWA			Skala: 1:1000/100
Projektant:	mgr inż. Tadeusz Żak upr. nr 167A/1bg/93 do projektowania bez ograniczeń w specjalności konstrukcyjno-inżynierskiej w zakresie dróg i mostów		Nr rysunku <b>4</b>
Sprawdzający:	mgr inż. Zbigniew Kotulski upr. nr 165 A/TBG/94 do projektowania bez ograniczeń w specjalności konstrukcyjno-inżynierskiej w zakresie dróg		