


ELEWACJA PÓŁNOCNA BUDYNKU A

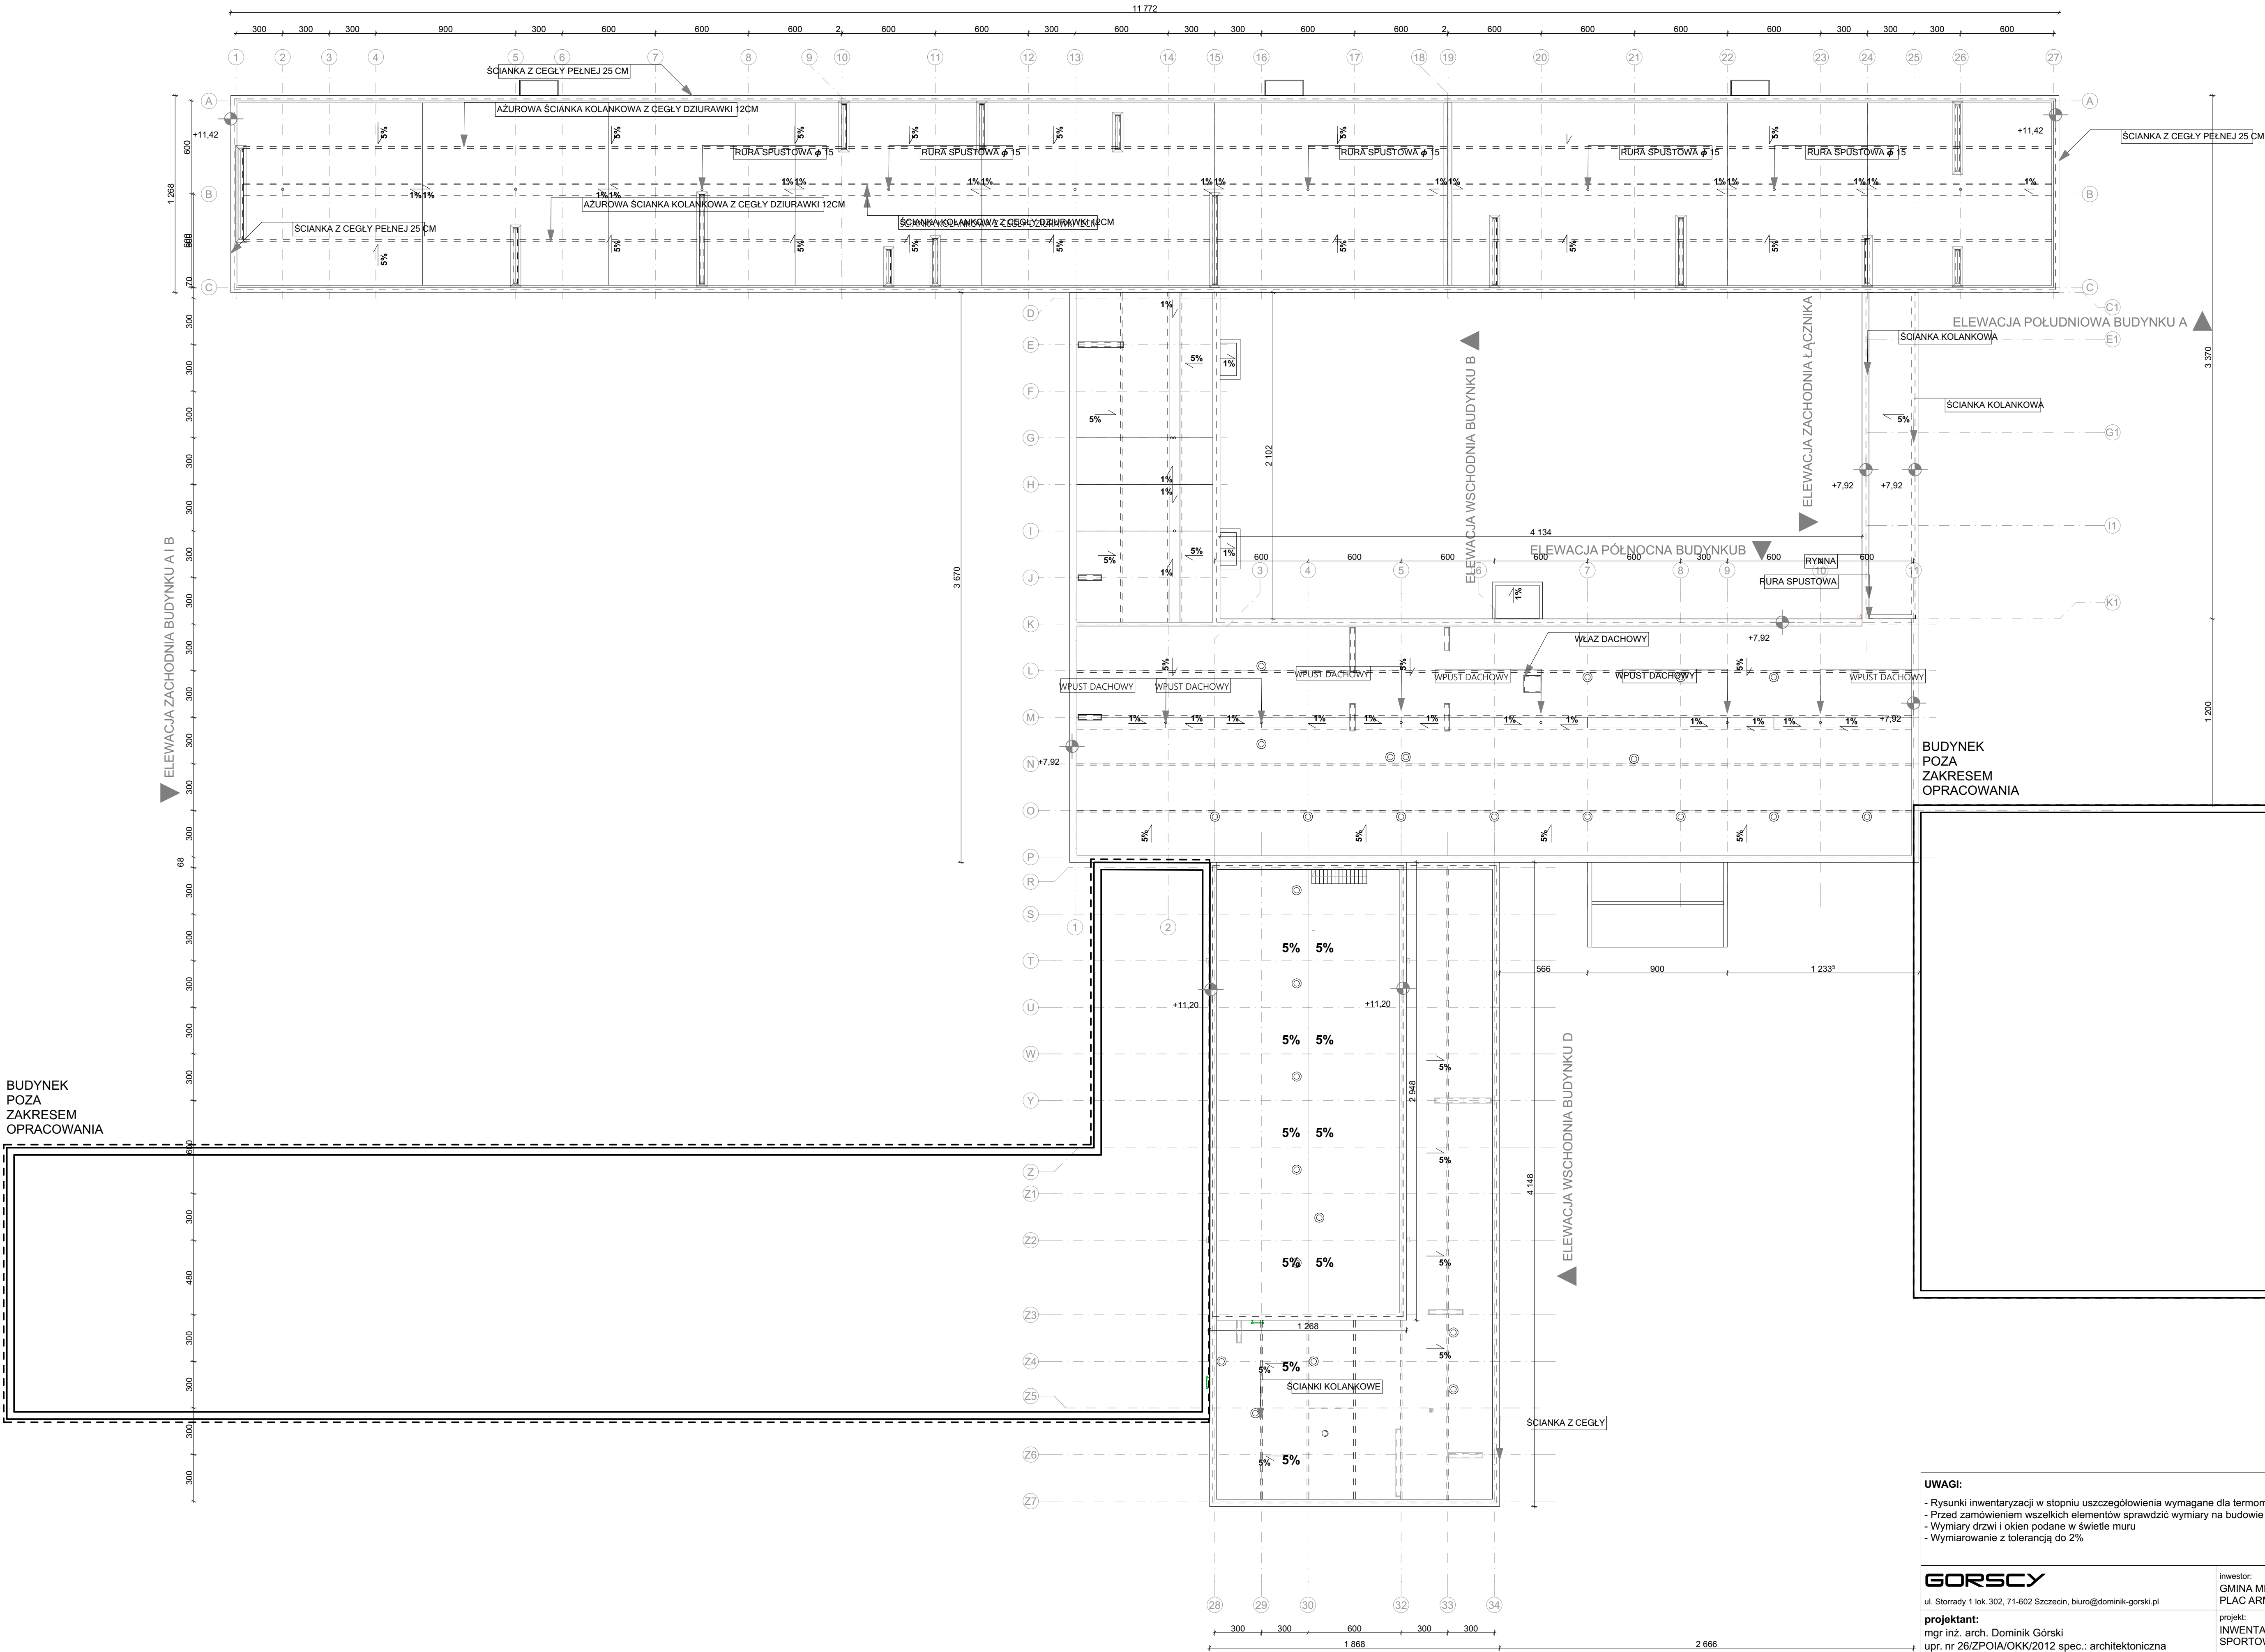

- UWAGI:**
- Rysunki inwentaryzacji w stopniu uszczegółowienia wymagane dla termomodernizacji
 - Przed zamówieniem wszelkich elementów sprawdzić wymiary na budowie
 - Wymiary drzwi i okien podane w świetle muru
 - Wymiarowanie z tolerancją do 2%

GORSKY ul. Storrady 1 lok. 302, 71-602 Szczecin, biuro@dominik-gorski.pl		inwestor: GMINA MIASTO SZCZECIN PLAC ARMII KRAJOWEJ 1 70-456	
projektant: mgr inż. arch. Dominik Górski upr. nr 26/ZPOIA/OKK/2012 spec.: architektoniczna		projekt: INWENTARYZACJA CENTRUM KSZTAŁCENIA SPORTOWEGO	
mgr inż. arch. Konrad Biliński		Adres: Szczecin ul. Rydla 49 70-783, działka nr 21, obręb Dąbie 73	
		rysunek: RZUT POŁĄCI DACHOWYCH	
branża: ARCHITEKTURA	faza projektu: INWENTARYZACJA	data: -	nr projektu: 106 A
			skala: 1:200
			variant/zmiana: -
			nr rysunku: 1.05