


Mapa zasadnicza
Skala 1:500
Województwo: Zachodniopomorskie
Powiat: Szczecin
Jednostka ewid.: 326201_1 - M. Szczecin
Obręb: 4073 - Dąbie 73, 4072 - Dąbie 72

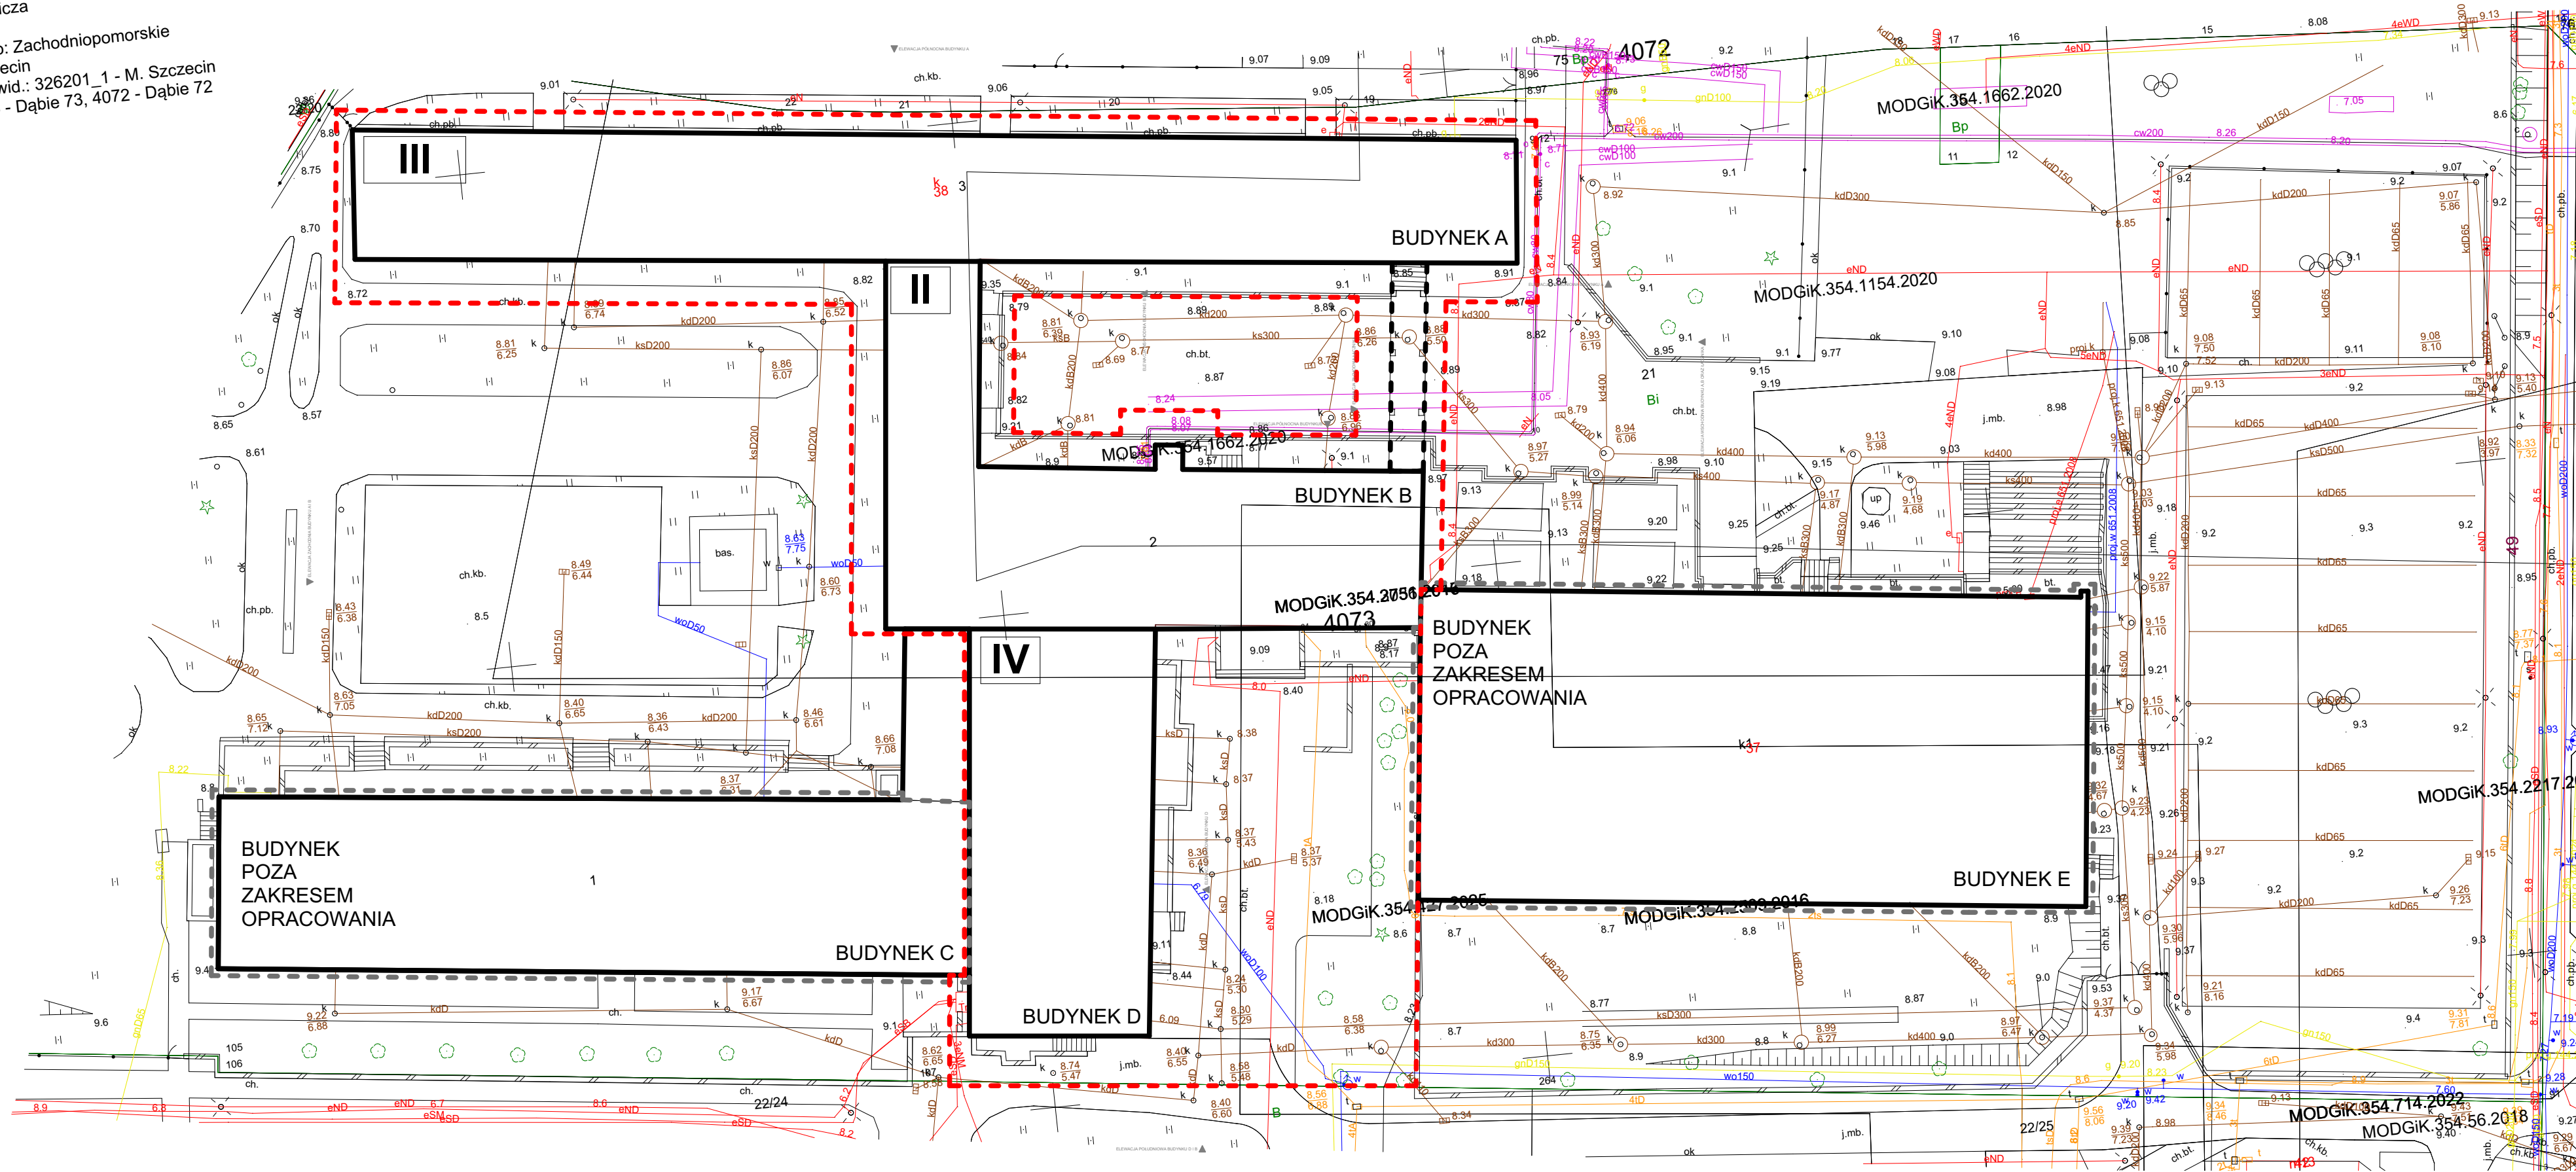

Legenda

- Granica opracowania
- Budynek istniejący
- Budynek poza zakresem opracowania
- Liczba kondygnacji

UWAGI:

- Rysunki inwentaryzacji w stopniu uszczegółowienia wymagane dla termomodernizacji
- Przed zamówieniem wszelkich elementów sprawdzić wymiary na budowie
- Wymiary drzwi i okien podane w świetle muru
- Wymiarowanie z tolerancją do 2%

GORSKY

ul. Storrady 1 lok. 302, 71-602 Szczecin, biuro@dominik-gorski.pl

projektant:
mgr inż. arch. Dominik Górski
upr. nr 26/ZPOIA/OKK/2012 spec.: architektoniczna

mgr inż. arch. Konrad Biliński

inwestor:
GMINA MIASTO SZCZECIN
PLAC ARMII KRAJOWEJ 1 70-456

projekt:
INWENTARYZACJA CENTRUM KSZTAŁCENIA
SPORTOWEGO

Adres: Szczecin ul. Rydła 49 70-783, działka nr 21, obręb Dąbie 73

rysunek:

SZKIC SYTUACYJNY

branża:	faza projektu:	data:	nr projektu:	skala:	wariant/zmiana:	nr rysunku:
ARCHITEKTURA	INWENTARYZACJA	-	106 A	1:200	-	Z.01