

JACEK DRYJA
INŻYNIERIA PROJEKTOWA

Jedlno Drugie 52, 97-561 Ładzice

tel. 530 981 306, e-mail: jacekdryja89@gmail.com

Stadium	Projekt techniczny	
Adres obiektu	Działka nr ewid. 398 obręb 0010 Strzałków	
Kategoria obiektu	V, VIII	
Zadanie	Budowa boiska do piłki plażowej, przebudowa nawierzchni trawiastej istniejącego boiska piłkarskiego, budowa trybuny systemowej, przebudowa dwóch boisk wielofunkcyjnych, budowa instalacji oświetlenia boisk, budowa instalacji oświetlenia solarnego terenu, budowa zewnętrznej instalacji elektrycznej zasilającej system nawodnienia, budowa zewnętrznej instalacji zasilającej gniazda wtykowe oraz budowa zewnętrznej instalacji wodociągowej nawodnieniowej oraz budowa obiektów małej architektury w ramach zadania pn.: "Opracowanie dokumentacji projektowo-kosztorysowej na przebudowę obiektów sportowo-rekreacyjnych w Gminie Radomsko w miejscowości Strzałków"	
Inwestor	Gmina Radomsko, 97-500 Radomsko, ul. Piłsudskiego 34	
Jednostka projektowa	JACEK DRYJA INŻYNIERIA PROJEKTOWA Jedlno Drugie 52, 97-561 Ładzice tel. 530 981 306, e-mail: jacekdryja89@gmail.com	
Data opracowania	Grudzień 2024 r.	
Projektował:	Branża / Nr uprawnień	Podpis
mgr inż. arch. Agnieszka Chudzińska	Architektoniczna / MA/075/17	
mgr inż. Sławomir Sajdak	Konstrukcyjna / MAP/0156/PWOK/13	
mgr inż. Mariusz Nawrot	Sanitarna / LOD/4333/POWBS/20	
mgr inż. Paweł Niewiński	Elektryczna / LOD/4979/PWBE/22	

SPIS TREŚCI

PROJEKT TECHNICZNY – CZĘŚĆ OPISOWA		3
1.	ROZWIĄZANIA KONSTRUKCYJNE OBIEKTU BUDOWLANEGO	4
2.	GEOTECHNICZNE WARUNKI POSADOWIENIA	13
3.	ROZWIĄZANIA KONSTRUKCYJNO-MATERIAŁOWE WEWNĘTRZNYCH I ZEWNĘTRZNYCH PRZEGRÓD BUDOWLANEYCH	13
4.	PODSTAWOWE PARAMETRY TECHNOLOGICZNE ORAZ WSPÓŁZALEŻNOŚCI URZĄDZEŃ I WYPOSAŻENIA ZWIĄZANEGO Z PRZEZNACZENIEM OBIEKTU I JEGO ROZWIĄZANAMI BUDOWLANymi – W PRZYPADKU ZAMIERZENIA BUDOWLANEGO DOTYCZĄCEGO OBIEKTU BUDOWLANEGO USŁUGOWEGO LUB PRODUKCYJNEGO	13
5.	ROZWIĄZANIA BUDOWLANE I TECHNICZNO – INSTALACYJNE, NAWIAZUJĄCE DO WARUNKÓW TERENU, WYSTĘPUJĄCE WZDŁUŻ TRASY OBIEKTU BUDOWLANEGO, ORAZ ROZWIĄZANIA TECHNICZNO-BUDOWLANE W MIEJSCACH CHARAKTERYSTYCZNYCH LUB O SZCZEGÓLNYM ZNACZENIU DLA FUNKCJONOWANIA OBIEKTU ALBO ISTOTNE ZE WZGLĘDÓW BEZPIECZEŃSTWA, Z UWZGLĘDNIENIEM WYMAGANYCH STREF OCHRONNYCH – W PRZYPADKU ZAMIERZENIA BUDOWLANEGO DOTYCZĄCEGO OBIEKTU BUDOWLANEGO LINIOWEGO	14
6.	ROZWIĄZANIA NIEZBĘDNYCH ELEMENTÓW WYPOSAŻENIA BUDOWLANO – INSTALACYJNEGO	14
7.	SPOSÓB POWIĄZANIA INSTALACJI I URZĄDZEŃ BUDOWLANEYCH OBIEKTU BUDOWLANEGO, O KTÓRYCH MOWA W PKT 6, Z SIECIAMI ZEWNĘTRZNYMI	14
8.	ROZWIĄZANIA I SPOSÓB FUNKCJONOWANIA ZASADNICZYCH URZĄDZEŃ INSTALACJI TECHNICZNYCH, W TYM PRZEMYSŁOWYCH I ICH ZESPOŁÓW TWORZĄCYCH CAŁOŚĆ TECHNICZNO-UŻYTKOWĄ, DECYDUJĄCĄ O PODSTAWOWYM PRZEZNACZENIU OBIEKTU BUDOWLANEGO, W TYM CHARAKTERYSTYKĘ I ODNOŚNE PARAMETRY INSTALACJI I URZĄDZEŃ TECHNOLOGICZNYCH, MAJĄCYCH WPŁYW NA ARCHITEKTURĘ, KONSTRUKCJĘ, INSTALACJĘ I URZĄDZENIA TECHNICZNE ZWIĄZANE Z TYM OBIEKTEM	14
9.	DANE DOTYCZĄCE WARUNKÓW OCHRONY PRZECIWPOŻAROWEJ, STOSOWNIE DO ZAKRESU PROJEKTU	14
10.	CHARAKTERYSTYKĘ ENERGETYCZNĄ BUDYNKU, OPRACOWANĄ ZGODNIE Z PRZEPISAMI WYDANYMI NA PODSTAWIE ART. 15 USTAWY Z DNIA 29 SIERPNIA 2014 R. O CHARAKTERYSTYCE ENERGETYCZNEJ BUDYNKÓW (DZ. U. Z 2021 R. POZ. 497), OKREŚLAJĄCĄ W ZALEŻNOŚCI OD POTRZEB	14
PROJEKT TECHNICZNY – CZĘŚĆ RYSUNKOWA		15
Nr	Tytuł rysunku	Skala
Rys. 1	Projekt zagospodarowania terenu	1:500
Rys. 2	Boiska wielofunkcyjne	1:100
Rys. 3	Rzut poziomy boiska piłkarskiego oraz boiska do piłki plażowej	1:150
Rys. 4	Instalacja nawodnienia boiska trawiastego	1:150
Rys. 5	Studnia wodomierzowa	1:20
Rys. 6	Schemat szafki sterowania nawodnieniem	
Rys. 7	Schemat instalacji elektrycznej	
Rys. 8	Trybuna systemowa	1:10, 1:20
Rys. 9	Punkty tyczenia geodezyjnego	1:250
ZAŁĄCZNIKI (DOKUMENTY FORMALNO-PRAWNE)		25

ZAŁĄCZNIKI DOKUMENTY FORMALNO – PRAWNE

1. Kserokopie uprawnień projektanta oraz kserokopie zaświadczeń o przynależności do Izby Inżynierów Budownictwa,
2. Oświadczenie projektanta o sporządzeniu projektu zgodnie z obowiązującymi przepisami i zasadami wiedzy technicznej.

PROJEKT TECHNICZNY
– część opisowa

1. ROZWIĄZANIA KONSTRUKCYJNE OBIEKTU BUDOWLANEGO

Boisko do piłki nożnej o nawierzchni trawiastej:

W ramach realizacji zadania należy przebudować nawierzchnię boiska piłkarskiego. Boisko o wymiarach 26,0 x 50,0 m, należy wyposażyć w dwie bramki systemowe o wymiarach 2x5 m, system nawodnienia oraz ogrodzenie w formie piłkochwyłów.

Przebudowę nawierzchni boiska należy wykonać zgodnie z poniższym schematem:

- Zdjęcie warstwy wierzchniej gleby,
- Wyprofilowanie i zagęszczenie warstwy gruntu rodzimego,
- Wykonanie instalacji nawadniającej,
- Wykonanie warstwy roślinnej wraz z obsiewem trawą,
- Pielęgnacja.

Zdjęcie warstwy wierzchniej gleby:

Należy wykonać korytowanie powierzchni boiska na głębokość wynoszącą ok. 20 cm. Przystępując do wyznaczania wysokości należy wybrać stały punkt odniesienia tzw. reper roboczy, w stosunku do którego odnosić się będzie wszystkie wymagane wysokości. Prace wykonywane mechanicznie i ręcznie.

Wyprofilowanie i zagęszczenie warstwy gruntu rodzimego:

W celu dostosowania boiska do rzędnych określonych w dokumentacji należy wykonać profilowanie nawierzchni powstałej po zebraniu warstwy humusu. Profilowanie warstwy gruntu należy przeprowadzić kształtując zgodnie z projektem ukształtowania docelowego warstwy roślinnej, tj. z zadanymi spadkami. Po uformowaniu należy dogęścić podłoże. Przedmiotowe roboty należy wykonywać przy użyciu np. spycharki z laserowym systemem prowadzącym zgodnie z ustalonym spadkiem lub koparki.

Odprowadzenie wody opadowej:

Woda z nawierzchni odprowadzona będzie poprzez odpowiednie ukształtowanie terenu, zastosowanie spadków poprzecznych 0,77% oraz podłużnego 0,40%.

Rozścielenie i wyprofilowanie warstwy roślinnej:

Warstwa roślinna powinna mieć grubość 25 cm na całości płyty boiska wraz ze strefami za bramkowymi i bocznymi. Po rozłożeniu materiału na płycie należy zagęścić walcem do stopnia umożliwiającego właściwy wzrost trawy i funkcjonowanie warstw technicznych boiska. Przyjmuje się, że ślad pozostawiony przez ciągnik używany do obróbki gleby powinien być odcisnięty na głębokość nie większą niż 2 cm. Niedopuszczalne jest zagęszczenie w stopniu przyjętym dla podbudów i warstw odsączających. Po rozłożeniu warstwy roślinnej należy przez ok. 5 dni intensywnie podlewać teren celem ostatecznego dogęszczenia gruntu i wyeliminowania ewentualnych zanieczyszczeń.

Wykonanie nawierzchni z trawy sianej:

Należy wykonać na całości płyty boiska wraz ze strefami za bramkowymi i bocznymi. Skład gatunkowy mieszanki nasion powinien być przeznaczony do zastosowań sportowych. Siew należy przeprowadzić przy użyciu np. siewnika do boisk lub ręcznie. Po wysianiu należy zawałować walcem. Po wschodach i pierwszym koszeniu należy przeprowadzić kolejne walcowanie walcem gładkim. Przed siewem należy zaprawić warstwę roślinną nawozem startowym dedykowanym do obiektów sportowych, w ilościach wskazanych przez producenta nawozu.

Pielęgnacja:

Pielęgnacja ma na celu uzyskanie jednolitego wyglądu i właściwości fizycznych umożliwiających eksploatację boiska.

Podlewanie:

Dziennie zapotrzebowanie darni boiska piłkarskiego na wodę zależy od bardzo wielu czynników. Ma na nie wpływ zarówno pora roku jak i warunki pogodowe (nasłonecznienie, temperatura) a także dobór mieszanki traw, grubość darni i rodzaj gruntu. W przybliżeniu można przyjąć, że średnio boisko piłkarskie potrzebuje około 3,5 litrów wody/1m². Trawnik świeżo założony do wschodu nasion

tzn. przez ok. 10-14 dni powinien być stale wilgotny – przesuszenie nawet tylko do głębokości 2cm jest niedopuszczalne. Dojrzały trawnik należy podlewać gdy gleba jest wyschnięta do głębokości 3 cm. Lepsze efekty daje obfite a częste, podlewanie, rano lub najlepiej wieczorem. Na dojrzałym trawniku mniej szkód wyrządzi okresowe przesuszenie niż stałe zalewanie darni.

Nawożenie:

Powinno być kompleksowe i odpowiadać faktycznym potrzebom roślin i dlatego też powinno być poprzedzone analizą podłoża. Najczęściej zabieg ten przeprowadza się trzykrotnie w ciągu sezonu (marzec, czerwiec, sierpień) nawozami o długim okresie działania przy zachowaniu odczynu gleby pH 5,5 do 6,5.

Koszenie:

Pierwsze koszenie. Powinno odbywać się gdy większość liści traw osiągnie 7-10 cm (ok. 3-5 tyg. od wschodu nasion). Koszenie należy wykonać na wys. 5-7 cm, jednocześnie zbierając skoszoną trawę.

Napowietrzanie:

Aeracja ma za zadanie poprawienie właściwości fizycznych wierzchniej warstwy gleby, oraz usunięcie obumarłych części roślin. Zabieg konieczny szczególnie wiosną (marzec). Napowietrzanie konieczne jest przed wykonaniem piaskowania.

Piaskowanie:

Zabieg ten ma za zadanie zwiększenie przepuszczalności wierzchniej warstwy gleby oraz usunięcie drobnych nierówności. Najlepszym do tego celu jest piasek o frakcji 0,25 - 0,5 mm, jego zużycie na 100 m² kształtuje się od 0,1 do 0,2 m³ na 100 m².

Wałowanie:

Poprawia właściwości fizyczne gleby, oraz likwiduje drobne nierówności gruntu. Wagę wału dobieramy biorąc pod uwagę wilgotność i rodzaj podłoża (jego przepuszczalność) oraz grubość darni. Zabieg ten wykonywać należy wiosną, dociskając kępy trawy wysadzone przez mróz. Tak jak i koszenie, wałowanie wykonywane jest prostopadle (na krzyż).

Instalacja nawadniająca boisko o nawierzchni trawiastej:

W ramach realizacji inwestycji zaprojektowano instalację zasilającą system nawadniania. Instalację z rur PE Ø40 mm należy poprowadzić od projektowanej studni wodomierzowej do ujęcia hydrantowego systemu nawodnienia.

Instalacja nawodnieniowa oparto o rurociągi wykonane z PE o średnicy Ø40 mm oraz zraszacze wynurzane, przekładniowo – turbinowe pełnozakresowe w ilości 15 sztuk wyposażone w specjalną pokrywę z kauczuku, chroniącą zawodników przed kontuzjami.

Wszystkie zraszacze podzielone zostaną na 15 oddzielnych sekcji nawadniających. Poszczególne sekcje nawadniające wyposażone zostaną w zawory elektromagnetyczne typu DV 100. Zasilanie w wodę dla poszczególnych sekcji nawadniających wykonane będzie z rur polietylenowych PE Ø40 PN 10 układanych na głębokości około 30 – 40 cm poniżej powierzchni terenu.

Wzdłuż sieci prowadzone będą kable sterujące (24 V) jako połączenie każdego zaworu elektromagnetycznego ze sterownikiem.

Procesem sterowania systemem nawadniającego zarządzać będzie systemowy sterownik systemowy typu ESP ME (15 sekcji) zasilany napięciem sieciowym 230 V, zamontowany w systemowej skrzynce elektrozaworowej do którego podłączone zostaną wszystkie zawory elektromagnetyczne oraz czujnik opadu deszczu, zapewniając kontrolę procesu nawadniania boiska.

Źródłem wody dla systemu nawadniającego będzie przyłącze wodociągowe o następujących parametrach:

- wydajność: $Q = 6,0 - 8,0 \text{ m}^3/\text{h}$,
- ciśnienie: $P = 3,0 - 4,0 \text{ bar}$.

Parametry zraszaczy.

Zraszacze powinny posiadać następujące parametry pracy:

- promień zraszania 17,20 m - przy ciśnieniu 3,0 bar na dyszy zraszacza nr 14,
- wydatek wody ok. 2,68 m³/h,
- intensywność opadu ok. 20,0 mm/h,
- wysokość obudowy: ok. 21,5 cm,
- średnica obudowy: ok. 5,0 cm,
- wysokość wynurzenia: ok. 10,0 cm,
- średnica elementu wynurzalnego: ok. 4,0 cm,
- podłączenie: 1".

ZASADA PRACY SYSTEMU NAWADNIAJĄCEGO:

Sterownik odmierzający aktualny czas dnia przekaże zgodnie z zaprogramowanym harmonogramem impuls elektryczny (24 V) na cewkę pierwszego zaworu elektromagnetycznego – sekcji, powodując jego otwarcie. Spowoduje to wynurzenie się elementów ruchomych zraszacza oraz uruchomienie części jego obrotowych.

Po odmierzaniu czasu pracy pierwszego zaworu elektromagnetycznego – sekcji, sterownik automatycznie przekaże impuls elektryczny (24 V) na cewkę drugiego zaworu elektromagnetycznego – sekcji itd., aż do uruchomienia ostatniego zaworu elektromagnetycznego. Po zakończeniu pracy poszczególnych zraszaczy urządzenia te powrócą do swojej macierzystej postaci. Rozwiązanie to umożliwiać będzie prowadzenie wszelkich prac konserwacyjnych na boisku. W przypadku wystąpienia opadu naturalnego wyłącznik deszczowy typu RSD BEX stosownie do obfitości deszczu wstrzyma proces nawadniania.

ZASADY SERWISOWE:

System nawadniający przewidziany jest do eksploatacji w temperaturach dodatnich powietrza, dlatego też głębokość posadowienia rurociągów i urządzeń może wynosić 30 – 40 cm. Po zakończeniu okresu eksploatacyjnego systemu nawadniającego to znaczy w miesiącu październiku, należy odvodnić całą sieć rurociągów podziemnych przygotowując ją do okresu zimowego. W tym celu należy zamknąć główny zawór wody oraz podłączyć sprężarkę do zaworu służącego do przedmuchania instalacji znajdującego się w studni technicznej i przedmuchać sprężonym powietrzem całą sieć podziemną opróżniając ją z wody poprzez dysze poszczególnych urządzeń nawadniających, zgodnie z zasadą zraszacz po zraszacz. Kolejnym etapem zabiegu zimowego będzie odłączenie zasilania elektrycznego sterownika.

Nawierzchnia bieżni lekkoatletycznej oraz boisk wielofunkcyjnych do remontu:

Nową nawierzchnię bieżni i boisk zaprojektowano w technologii natrysku w kolorze RAL3016. Łączna grubość przyjętego systemu nawierzchni poliuretanowej powinna wynosić min. 13 mm. Nawierzchnia składa się z dwóch warstw: wierzchniej natryskowej grubości 2 – 3 mm oraz podkładowej grubości ok. 10-11 mm. Warstwa podkładowa to mieszanina granulatu gumowego SBR oraz lepiszcza poliuretanowego. Układana jest mechanicznie i bezspoinowo, przy pomocy rozkładarki mas poliuretanowych. Tak wykonaną warstwę należy pokryć warstwą wierzchnią, którą stanowi system poliuretanowy zmieszany z granulatem EPDM. Czynność tą wykonuje się poprzez natrysk mechaniczny przy użyciu specjalnej natryskarki. Po całkowitym związaniu komponentów na nawierzchni bieżni malowane będą linie farbami poliuretanowymi zgodnie ze stanem istniejącym. Linie boisk wielofunkcyjnych określono na rys. nr 1 w części graficznej niniejszego opracowania.

Układ warstw konstrukcyjnych projektowanej nawierzchni:

- warstwa wierzchnia natryskowa – mieszanina granulatu EPDM oraz lepiszcza poliuretanowego wykonana w technologii natryskowej, grubość warstwy 2 – 3 mm,
- warstwa podkładowa – mieszanina granulatu SBR oraz lepiszcza poliuretanowego rozkładana mechanicznie, grubość warstwy ok. 10 – 11 mm,
- podbudowa elastyczna typu ET, grubość warstwy min. 30 mm,
- warstwa istniejącej podbudowy poddana procesowi profilowania zgodnie z istniejącymi spadkami bieżni lub boisk.

Łączna grubość projektowanej konstrukcji nawierzchni poliuretanowej min. 43 mm.

Podstawowe parametry charakteryzujące nawierzchnię poliuretanową typu natrysk:

- Grubość ≥ 13 mm,
- Tłumienie energii (badanie w 23°C) ≥ 38 %,

• Odształcenie pionowe (badanie w 23°C)	≤ 1,9 mm
• Tarcie (współczynnik tarcia lub odczyt w skali TRRL)	≥ 0,5 lub ≥ 47 TRRL
• Wytrzymałość na rozciąganie	≥ 0,56 MPa
• Wydłużenie przy zerwaniu	≥ 49 %
• Poślizg – nawierzchnia sucha	≥ 85,
• Poślizg – nawierzchnia mokra	≥ 55,
• Przepuszczalność dla wody	≥ 150 mm/h,
• Odporność na zmianę kolorów	≥ 3.

Wymagania właściwości ekologicznych:

DOC po 24 h	≤ 50 mg/l
Ołów (Pb)	≤ 0,025 mg/l,
Kadm (Cd)	≤ 0,005 mg/l,
Chrom (Cr)	≤ 0,05 mg/l,
Chrom VI (CrVI)	≤ 0,008 mg/l,
Rtęć (Hg)	≤ 0,001 mg/l,
Cynk (Zn)	≤ 0,5 mg/l,
Cyna (Sn)	≤ 0,04 mg/l,
EOX	≤ 100 mg/kg.

Wykaz wymaganych dokumentów dotyczących projektowanej nawierzchni:

- Aktualne badania na zgodność z normą PN-EN 14877:2014, potwierdzające pozostałe niewyszczególnione powyżej parametry,
- Badania na bezpieczeństwo ekologiczne nawierzchni potwierdzające wymaganą zawartość związków chemicznych zgodnie z normą DIN 18035-6:2014.
- Karta techniczna oferowanej nawierzchni, potwierdzona przez jej producenta,
- Atest PZH lub dokument równoważny dla oferowanej nawierzchni,
- Autoryzacja producenta nawierzchni poliuretanowej, wystawiona dla wykonawcy na realizowaną inwestycję wraz z potwierdzeniem gwarancji udzielonej przez producenta na tę nawierzchnię.

Instalacja oświetlenia boisk:

W ramach inwestycji zaprojektowano budowę oświetlenia boiska piłkarskiego, boiska do piłki siatkowej oraz istniejących boisk wielofunkcyjnych.

Budowa linii kablowych oświetlenia terenu (zestawienie ilościowe):

- 1) Budowa linii kablowej zasilającej złącze sterujące typu YAKXS 4 x 25mm²:
l_c=1(3) m
- 2) Budowa linii kablowej oświetlenia terenu YAKXS 4 x 25mm²:
l_c=456(540) m
- 3) Budowa linii kablowej zasilającej nawadnianie YKY 3 x 2,5mm²:
l_c=23(29) m
- 4) Budowa słupów oświetleniowych stalowych h=8m z poprzecznikiem typu P80 – 4szt.
- 5) Budowa słupów oświetleniowych stalowych h=8m z poprzecznikiem typu P120 – 4szt.
- 6) Budowa słupów oświetleniowych stalowych h=10m z poprzecznikiem typu P160 – 6szt.
- 7) Montaż naświetlaczy LED 250W – 16 szt.
- 8) Montaż naświetlaczy LED 150W – 24 szt.
- 9) Montaż szafki sterującej oświetleniem – 1 kpl.
- 10) Montaż złącza z gniazdami – 1 kpl.
- 11) Montaż latarni solarnej – 1 kpl.
- 12) Montaż rury osłonowej DVR50 – 474 m
- 13) Montaż rury osłonowej SRS110 (przecisk) – 6m
- 14) Montaż szafki dla systemu nawadniania (tylko obudowa) – 1 szt.

Zasilanie:

Projektowane złącze sterujące oświetleniem należy zasilć kablem typu YAKXS 4x25 mm² ze złącza kablowo-pomiarowego zlokalizowanego w granicy działki (projekt złącza wg odrębnego opracowania). W bezpośrednim sąsiedztwie złącza sterującego oświetleniem należy zamontować

złącze z gniazdami, które należy zasilić ze złącza sterującego oświetleniem. Dopuszcza się montaż gniazd we wspólnej obudowie ze złączem sterującym oświetleniem.

Oświetlenie terenu - Stan projektowany:

Dla wykonania oświetlenia terenu projektuje się ułożenie energetycznej linii kablowej oświetlenia terenu typu YAKXS 4 x 25 mm² od projektowanego złącza sterującego do projektowanych słupów oświetleniowych. Oświetlenie należy łączyć z podziałem na poszczególne obwody zgodnie ze schematem.

Projektowane kable elektroenergetyczne linii oświetlenia należy na całości trasy ułożyć bezpośrednio w rurze w ziemi na głębokości 0,8 m. Przy słupach pozostawić zapasy po 1,5 m. Rury należy ułożyć na podsypce z piasku grubości 10 cm, a po ułożeniu przykryć również taką samą warstwą piasku. W celu ostrzegania innych użytkowników urządzeń podziemnych przed ewentualnym uszkodzeniem projektowanego kabla należy ułożyć nad kablem w odległości 25cm folię kablową koloru niebieskiego. Na kabel należy założyć odpowiednie oznaczniki kablowe. Razem z kablem należy układać taśmę stalową FeZn 25 x 3 mm w odległości 0,2 m od kabla.

Przejścia pod istniejącą bieżnią oraz nawierzchniami, których nie da się odtworzyć wykonać metodą przecisku na głębokości min 1,2 m rurą osłonową sztywną RHDPE Ø 110mm (SRS) koloru niebieskiego o odporności na ściskanie minimum N750. Odległość pionowa od innych urządzeń infrastruktury podziemnej minimum 0,5 m.

Poza przeciskami kabel ułożyć w rurze karbowanej dwuściennej PE0HD Ø 50 mm (DVK) koloru niebieskiego o odporności na ściskanie minimum N450. Odległość pionowa od innych urządzeń infrastruktury podziemnej minimum 0,5 m.

Projektuje się zainstalowanie stalowych ocynkowanych słupów oświetlenia terenu o wysokościach 8m oraz 10m wyłączenie dla boiska piłkarskiego (6 kpl.). Należy zainstalować słupy okrągłe (stożkowe) z podstawą, wykonane z blachy o grubości min. 3 mm, spawane laserowo, zabezpieczone antykorozyjnie poprzez cynkowanie ogniowe. Słup wys. 10 m typu 10000/76/186/4, słup wys. 8m typu 8000/60/148/3/1. Na słupie należy zainstalować poprzeczniki P80, P120 lub P160 w zależności od ilości montowanych na danym słupie naświetlaczy. Poprzeczniki winny być zabezpieczone antykorozyjnie poprzez cynkowanie ogniowe. Słup należy wyposażyć w tabliczkę bezpiecznikową o IP min. 54 umożliwiającą podłączenie min. dwóch kabli o przekroju 4 x 25mm², posiadającą min. jedno gniazdo bezpiecznikowe z możliwością przełożenia gniazda na dowolną fazę. Dla posadowienia słupów zaprojektowano fundamenty prefabrykowane typu FP w zależności od wysokości słupa. Należy zastosować fundamenty wykonane z betonu zbrojonego klasy min. C-30 z odpowiednimi otworami do wprowadzania kabli. Elementy stalowe fundamentu (kotwy, nakrętki, podkładki) zabezpieczone antykorozyjnie przez cynkowanie. Fundament zabezpieczony preparatem hydroizolacyjnym typu Abizol.

Słupy oświetleniowe uzerować i uziemić, oporność uziomu nie może być większa niż 30Ω. Instalację obwodów oświetlenia terenu wykonać w układzie TN-C.

Sterowanie oświetleniem odbywać się będzie lokalnie ze złącza sterującego oświetleniem oraz radiowo za pomocą pilotów 8-kanalowych typu P-256/8. Funkcję odbiorników w szafkach rozdzielczych pełniły będą radiowe odbiorniki modułowe 2-kanalowe typu: ROM-10. Każdy obwód załączany osobnym przyciskiem pilota (łącznie 6 kanałów dla całości Inwestycji). W przypadku niewystarczającego zasięgu pilotów, należy poszczególne (problematyczne) odbiorniki ROM-10 doposażyć w anteny zewnętrzne typu ANT-01.

Projektuje się zainstalowanie latarni solarnej w postaci słupa stalowego ocynkowanego o wysokości całkowitej około 4-5 m. Słup wykonany ze stali ocynkowanej ogniowo wg. EN ISO 1461 z wysięgnikiem wspawanym (dopuszcza się rezygnację z wysięgnika). Słup wraz z konstrukcją pod panele fotowoltaiczne przystosowany dla: „I strefy wiatrowej. Oprawa o mocy około 20W.

Słup projektuje się wyposażyć w instalację solarną. Na słupie projektuje się montaż panelu fotowoltaicznego o mocy około 275W. Stelaż pod panele z możliwością obrotu wokół osi słupa 360°. Słup należy wyposażyć również w sterownik MPPT - 24V 20A - wodoodporny klasa IP67, wbudowany czujnik zmierzchu, funkcja pełnej automatycznej ochrony elektroniki, zabezpieczenie akumulatorów. Projektuje się instalację skrzynki na akumulator z materiału PCV, położoną pod ziemią, wodoodporną, hermetyczną, rozpraszającą ciepło, antywłamaniową. Akumulator min. 1 x 120AH 12V - bateria żelowa NPG do instalacji solarnych, w pełni uszczelniona, posiadająca pełny głęboki cykl, bezobsługowa. W miarę możliwości typ latarni solarnej dostosować do zamontowanych w pobliżu istniejących latarni solarnych.

Projektuje się zasilanie systemu nawodnienia ze złącza sterującego oświetleniem. Projektowane kable elektroenergetyczne linii oświetlenia należy na całości trasy ułożyć bezpośrednio

w rurze w ziemi na głębokości 0,8 m. Przy słupach pozostawić zapasy po 1,5 m. Rury należy ułożyć na podsypce z piasku grubości 10 cm, a po ułożeniu przykryć również taką samą warstwą piasku. W celu ostrzegania innych użytkowników urządzeń podziemnych przed ewentualnym uszkodzeniem projektowanego kabla należy ułożyć nad kablem w odległości 25cm folię kablową koloru niebieskiego. Na kabel należy założyć odpowiednie oznaczniki kablowe. Razem z kablem należy układać taśmę stalową FeZn 25 x 3 mm w odległości 0,2 m od kabla. Sterowanie nawodnieniem wg branży sanitarnej.

Wypożyczenie boiska piłkarskiego:

W ramach realizacji zadania zaprojektowano wyposażenie boiska piłkarskiego w postaci: dwóch bramek do piłki nożnej o wymiarach w świetle 2x5 m. Ponadto w ramach zadania zaprojektowano budowę piłkochwyty od strony boiska do piłki plażowej. Inwestycja obejmuje również remont istniejących piłkochwyty od strony rzutni do rzutu młotem.

BRAMKI DO PIŁKI NOŻNEJ:

Konstrukcja bramki powinna zostać wykonana z profilu aluminiowego owalnego o wymiarach 120x100 mm, z wewnętrznym uźebrowaniem. Bramka powinna posiadać wymiary w świetle 2x5 m. Głębokość bramki górą i dołem powinna wynosić 80/150 cm. Pałaki służące do rozciągnięcia siatki powinny posiadać średnicę 40 mm i być wykonane z aluminium. Kolorystyka słupków oraz poprzeczki np. RAL 9016. Montaż bramki w podłożu poprzez tuleje systemowe zakotwione w fundamentach o wymiarach 0,5x0,5x1,0 m, wykonanych z betonu klasy C20/25. Siatki bramek należy wykonać z PP o gr. splotu wynoszącego 5 mm.

PIŁKOCHWYTY:

Piłkochwyty o wysokości 6,0 m należy wykonać między boiskiem piłkarskim a boiskiem do piłki plażowej o długościach odpowiednio 31,5 m oraz 2 x 12,5 m. Konstrukcję piłkochwyty należy wykonać ze słupów stalowych 80x80x4 mm, ocynkowanych i malowanych proszkowo na kolor zielony. Rozstawy słupów zgodnie z rysunkiem nr 2 niniejszego opracowania. W skrajnych i środkowym polu danego ciągu piłkochwyty należy wykonać stężenie wykonane z rury o średnicy 60 x min. 2,9 mm. Słupy piłkochwyty należy osadzać w fundamentach o wymiarach 0,5x0,5x1,0 m wykonanych z betonu klasy C20/25. Siatka ochronna piłkochwyty powinna być wykonana z PE o gr. splotu min. 4 mm i wielkości oczka 100x100 mm. Kolor siatki – zielony. Remont istniejących piłkochwyty od strony rzutni do rzutu młotem polegał będzie na wymianie siatki ochronnej oraz osprzętu mocującego. Piłkochwyty o wysokości 6,0 m w obrębie boiska piłkarskiego powinien zostać zabezpieczony siatką ochronną z PE o gr. splotu min. 4 mm i wielkości oczka 100x100 mm. Kolor siatki – zielony. Siatka rzutni do rzutu młotem z PE o gr. splotu min. 4 mm i wielkości oczka 40x40 mm. Kolor siatki – zielony.

Obiekty małej architektury:

W ramach realizacji zadania należy wymienić istniejący zestaw wieloelementowy na terenie istniejącego placu zabaw.

• Zestaw wieloelementowy:

Zestaw wieloelementowy powinien składać się z następujących elementów:

- Wieża 0,30 m - 2 szt.,
- Wieża 0,60 m - 2 szt.,
- Wieża 0,85 m - 2 szt.,
- Zjeżdżalnia 0,60 m - 1 szt.,
- Zjeżdżalnia 0,85 m - 1 szt.,
- Dach - 4 szt.,
- Pomost linowy klocki (L=1200)- 1 szt.
- Pomost linowy (L=1200)- 1 szt.
- Pomost wspinaczkowy (L=750) - 2 szt.,
- Schodki 0,60 m - 1 szt.,
- Zjazd strażacki 0,85 m - 1 szt.,

- Balkonik - 1 szt.,
- Sklepik - 1 szt.,
- Barierki - 4 szt.,
- Barijerka bulaj - 1 szt.

Zastosowane materiały:

- Konstrukcja wykonana ze stali ocynkowanej i malowanej proszkowo. Słupy o przekroju 60 mm,
- Barierki i daszki wykonane z tworzywa metodą kształtowania rotacyjnego,
- Podłoga antypoślizgowa z tworzywa,
- Zjeżdżalnia- ślizg wykonany ze stali nierdzewnej z bokami z HDPE,
- Liny – polipropylenowe 16 mm, z rdzeniem stalowym, łączniki z wysokoudarowego tworzywa,
- Schodki – stopnie wykonane z antypoślizgowej sklejki lub z blachy aluminiowej, zabezpieczone bokami z płyty HDPE.



Przykładowy rysunek poglądowy zestawu wieloelementowego.

Strefa do gry w piłkę plażową:

W ramach realizacji zadania zaprojektowano strefę o wymiarach 14,0 x 22,0 m. W strefie zlokalizowano pole do gry w piłkę plażową o wymiarach 8,0 x 16,0 m. Nawierzchnię strefy należy wykonać jako piaskową o gr. 40 cm. Obramowanie strefy należy wykonać z obrzeża elastycznego min. 5 x 20 cm układanego na ławie betonowej z oporem z betonu klasy C12/15 cm.

Strefę należy wyposażać w zestaw, w skład którego wchodzi:

- siatka o wymiarach 8,5x1,0 m, w kolorze niebieskim i czarnym, wykonana z PVC (taśmy obwodowe) oraz PP (sznurek gr. 4 mm), oczko siatki 10x10 cm, linki naciągowe stalowe oraz wykonane z PP – 1 szt.
- antenki w kolorze niebieskim, długości 90 cm (składane), wykonane z włókna szklanego – 2 szt.
- słupki wysokości 3,0 m, w kolorze żółtym, wykonane z profilu aluminiowego owalnego o wymiarach 120x100 mm zawierające mechanizm płynnej regulacji wysokości – ilość 2 szt.
- tuleje systemowe do montażu słupków – 2 szt.
- linie wyznaczające pola gier z PP, w kolorze niebieskim i szerokości 5 cm, linie mocowane przy użyciu dedykowanych szpilek stalowych i ocynkowanych – 1 kpl.
- osłony słupków w kolorze żółtym, wysokości 2,0 m, obszyte PVC i wypełnione pianką poliuretanową gr. 5 cm, mocowana do słupka paskami na rzepy – 2 szt.

Tuleje pod słupki siatki należy zamontować w stopach fundamentowych o wymiarach 0,5x0,5x1,0 m, wykonanych z betonu klasy C20/25. Góra fundamentu powinna być obniżona poniżej góry nawierzchni piaskowej o min. 10 cm. Rozstaw słupków powinien wynosić 10,0 m.

Trybuna systemowa:

W ramach realizacji zadania zaprojektowano trybunę systemową na 29 miejsca siedzące, o wymiarach ok. 1,4 x 8,0 x ok. 1,33 m zlokalizowaną przy strefie do gry w piłkę plażową.

Konstrukcja nośna trybuny powinna zostać wykonana z profili stalowych ocynkowanych. Podłoga trybuny powinna być wykonana z krat pomostowych stalowych, ocynkowanych. Siedziska na trybunie powinny być zlokalizowane w dwóch rzędach. Na środku trybuny powinna zostać zlokalizowana przestrzeń o szerokości ok. 2,0 m stanowiąca komunikację na rząd znajdujący się na wyższym poziomie. Siedziska należy wykonać z tworzywa sztucznego odpornego m.in. na promienie UV. Trybuna w tylnej części powinna mieć zlokalizowaną barierkę ochronną.

Trybunę należy posadzić na uprzednio wykonanym utwardzeniu z kostki betonowej beżfazowej w kolorze szarym.

KONSTRUKCJA UTWARDZENIA POD TRYBUNĘ:

- Warstwa ścierna z kostki betonowej beżfazowej o kształcie prostokątnym, gr. 8 cm koloru szarego układanej na podsypce cementowo – piaskowej gr. 4 cm,
 - Warstwa kruszywa łamanego, stabilizowanego mechanicznie frakcji 0-31,5 mm gr. 20 cm,
 - Warstwa pospółki gr. 10 cm.
- Łączna grubość projektowanej konstrukcji wynosi ~ 42 cm.

Obramowanie utwardzenia należy wykonać z obrzeża betonowego o wymiarach 8x30 cm układanego na ławie betonowej z oporem, wykonanej z betonu klasy C12/15.

Ogrodzenie od strony siłowni plenerowej:

Ogrodzenie zaprojektowano z systemu złożonego z paneli i słupków stalowych, ocynkowanych, malowanych proszkowo w kolorze zielonym RAL 6005. Panele zaprojektowano z drutów pionowych i poziomych o średnicy Ø 5 mm z trzema przeprofilowaniami 50x50 mm. Charakterystyka paneli: oczko o wym. 50 x 200 mm, szerokość ok. 2500 mm, wysokość 1530 mm. Słupki zaprojektowano z profili zamkniętych 40x60 mm, długości min. 2,4 m, montowanych w podłożu w fundamentach z betonu C16/20 o przekroju kołowym średnicy Ø 0,2 m. Montaż paneli do słupków zaprojektowano za pomocą obejm montażowej z płaskownika.

Ogrodzenie powinno posiadać podwalinę betonową systemową o wysokości min. 20 cm. Po zastosowaniu paneli i podwaliny łączna wysokość ogrodzenia powinna wynosić ok. 1,7 m.

Ogrodzenie boiska wielofunkcyjnego:

Ogrodzenie przedmiotowego boiska o wysokości 6,0 m projektuje się wykonać w oparciu o system band epoksydowych bądź polietylenowych lub z płyty HDPE. Mocowanie słupków band do podłoża za pomocą specjalnych tulei kotwionych w fundamencie. Słupki ocynkowane i malowane proszkowo w kolorze zielonym o wymiarach 80 x 80 x min. 4 mm. Konstrukcja przęseł pod bandy ocynkowana i malowana proszkowo w kolorze zielonym z profili 40 x 40 mm. Ścianka w/w profili gr. min. 3,0 mm. Przęsła mocowane do słupów poprzez przyspawane płaskowniki w rozstawie 90 cm. Przęsła należy mocować do słupów śrubami klasy min. 8.8 oraz średnicy min. M8. Jako wypełnienie przęseł należy stosować element prefabrykowany wykonany z żywicy epoksydowej, płyt polietylenowych lub płyt HDPE. Banda powinna posiadać gr. min. 10 mm oraz wysokość z przedziału 1,0 – 1,1 m. Rozstaw osiowy słupków do mocowania band zgodnie z rysunkiem nr 1 w części graficznej niniejszego opracowania. Bandy należy zamontować od poziomu terenu do wysokości 1,0-1,1 m. Powyżej konstrukcji band należy zamontować siatkę plecioną ocynkowaną i powlekaną tworzywem PVC w kolorze zielonym (gr. 2,5 – 3,6 mm). Naciąganie siatki powlekanej należy wykonać od wewnętrznej strony boiska. Druty napinające powinny być przeplatane dopiero po rozciągnięciu siatki. Oczko siatki dla całego ogrodzenia boiska powinno być wielkości 40 x 40 mm. Słupy nośne należy zabetonować w fundamentach o wymiarach 0,5x0,5x1,0 z betonu klasy C20/25.

W ogrodzeniu boiska należy wykonać bramę o wymiarach 2,5x3,0 m przy użyciu wypełnienia w postaci paneli wykonanych z drutów pionowych i poziomych o średnicy Ø 5 mm. Brama ocynkowana i malowana proszkowo w kolorze zielonym. Do wysokości 1,0-1,1 m bramę należy obudować bandą.

W ramach realizacji przedmiotowego zadania planuje się wykonać również ogrodzenie drugiego boiska piłkarskiego. Na słupy o wymiarach 80x80x min. 3 mm należy rozciągnąć siatkę plecioną ocynkowaną i powlekana tworzywem PVC w kolorze zielonym (gr. 2,5 – 3,6 mm). Naciąganie siatki powlekanej należy wykonać od wewnętrznej strony boiska. Druty napinające powinny być przeplatane dopiero po rozciągnięciu siatki. Oczko siatki dla całego ogrodzenia boiska powinno być wielkości 50 x 50 mm. Słupy nośne należy zabetonować w fundamentach o wymiarach 0,5x0,5,1,0 z betonu klasy C20/25.

W ogrodzeniu boiska należy wykonać furtkę o wymiarach 1,5x2,0 m przy użyciu wypełnienia w postaci paneli wykonanych z drutów pionowych i poziomych o średnicy Ø 5 mm. Brama ocynkowana i malowana proszkowo w kolorze zielonym.

Wypożyczenie boiska wielofunkcyjnego:

Boisko do gry w piłkę ręczną – wyposażone zostanie w bramki o ramie z profilu aluminiowego 80 x 80 mm i wymiarze w świetle 200 x 300 cm. Łuki bramki wykonane będą z rury stalowej 32 mm lub 35 mm (zależnie od specyfikacji producenta), cynkowane galwanicznie. Bramki zamontowane zostaną w tulejach ocynkowanych osadzonych w fundamentach z betonu klasy C20/25 o wymiarach 0,4 x 0,4 x 0,6 m. Siatkę do bramki głębokości 80/100 cm zaprojektowano z polipropylenu o parametrach:

- grubość splotu 4 mm,
- wielkość oczka siatki 10x10 cm.

Zestawienie elementów wyposażenia boiska do gry w piłkę ręczną:

Lp.	Element	Ilość [szt.]
1.	Bramka	2
2.	Siatka do bramki	2
3.	Tuleja montażowa	4
4.	Stopa fundamentowa	4

Boisko do gry w koszykówkę – wyposażone zostanie w konstrukcję wsporczą jednosłupową o długości wysięgnika 1,4 m, przeznaczoną do gry na otwartej przestrzeni. Całość konstrukcji cynkowana ogniowo, co zabezpiecza przed działaniem czynników atmosferycznych. Projektowana konstrukcja będzie zawierała mechanizm regulacji wysokości tablicy wraz z obręczą w stosunku do podłoża w przedziale 3,05 – 2,60 m. Konstrukcje wsporcze osadzone zostaną w fundamentach z betonu klasy C20/25 o wymiarach 0,5 x 0,5 x 1,0 m.

Projektuje się obręcz do koszykówki (zabezpieczoną przed działaniem wpływów atmosferycznych cynkowaniem ogniowym) wyposażonych w 8 uchwyty mocujących siatkę łańcuchową. Siatka do obręczy projektowana jako łańcuchowa 8 – zaciskowa, cynkowana galwanicznie, przeznaczona do obręczy cynkowanych stosowanych na boiskach zewnętrznych.

Tablica do koszykówki, epoksydowa o wymiarach 105x180 cm, na ramie metalowej cynkowanej ogniowo.

Zestawienie elementów wyposażenia boiska do gry w koszykówkę:

Lp.	Element	Ilość [szt.]
1.	Konstrukcja wsporcza	2
2.	Tablica epoksydowa	2
3.	Obręcz	2
4.	Siatka obręczy - stalowa	2
5.	Tuleja montażowa	2
6.	Stopa fundamentowa	2

Boisko do gry w siatkówkę oraz tenisa – wyposażone zostanie w słupki z profili aluminiowych, owalnych 80 x 116 mm, wzmocnionych ożebrowaniem, mocowanych w tulejach z rury stalowej Ø133 mm, L=400 mm. Tuleje osadzone zostaną w fundamentach z betonu klasy C20/25 o wymiarach 0,4 x 0,4 x 1,0 m. Słupki wyposażone zostaną w mechanizm naciągowy siatki przesuwany z zastosowaniem mimośrodów. Projektowane słupki będą zawierały mechanizm regulacji wysokości zawieszenia siatki w przedziale 2,45 – 1,0 m.

Siatkę do gry zaprojektowano z polipropylenu o grubości splotu 3 mm, mocowanej do słupków w 6 – ciu punktach. W skład wyposażenia wchodzi również dekle maskujące tuleje słupka aluminiowego przeznaczone na boiska zewnętrzne.

Zestawienie elementów wyposażenia boisk do gry w siatkówkę:

Lp.	Element	Ilość [szt.]
1.	Słupek	2
2.	Siatka (z antenkami)	1
3.	Tuleja montażowa	2
4.	Stopa fundamentowa	2
5.	Dekiel maskujący tuleję	2

UWAGA: Montaż wszystkich elementów wyposażenia boiska należy przeprowadzić wg zaleceń producenta, zgodnie z cert. bezp. oraz wg projektu.

Kosz na śmieci – 2 szt.:

Konstrukcję nośną kosza należy wykonać z rury stalowej cienkościennej o średnicy min. 60 mm. Wkład kosza wykonany z blachy stalowej ocynkowanej o gr. ścian bocznych min. 0,5 mm i gr. dna min. 0,7 mm. Obudowę zewnętrzną kosza stanowi stelaż wykonany z płaskownika stalowego 30x4mm, do którego należy przytwierdzić listwy drewniane: świerkowe, heblowane i szlifowane o wymiarach 510 x 80 x min. 36 mm. Zabezpieczenie elementów drewnianych należy wykonać przy użyciu lakierów wodnych odpornych na czynniki atmosferyczne. Mocowanie kosza do podłoża zgodnie z wytycznymi producenta poprzez wykonanie fundamentu betonowego o wymiarach ok. 60x25x25 cm, z betonu klasy min. C16/20.



Powyżej przykładowe zdjęcie poglądowe projektowanego kosza.

2. GEOTECHNICZNE WARUNKI POSADOWIENIA

W podłożu terenu objętego rozpoznaniem znajdują się grunty nieco niejednorodne genetycznie o mieszanej litologii i parametrach geotechnicznych. Badany teren charakteryzuje się prostą budową geologiczną.

Podczas badań gruntu przeprowadzonych w grudniu 2024 r. nie stwierdzono występowania wód gruntowych do granicy rozpoznania podłoża gruntowego wynoszącego 2,0 m p.p.t. Warunki gruntowo – wodne zaliczono do prostych. Obiekt zakwalifikowano do I kategorii geotechnicznej.

Grunt w postaci: piasków drobnych, średnich oraz pyłu zaliczono do nośnych. Piaski należą do gruntów niewysadzinowych grupy G1. Pozostałe grunty w postaci nasypów zakwalifikowano do gruntów bardzo wysadzinowych grupy G4 (pył) oraz wątpliwych grupy G2 (nasypy).

3. ROZWIĄZANIA KONSTRUKCYJNO-MATERIAŁOWE WEWNĘTRZNYCH I ZEWNĘTRZNYCH PRZEGRÓD BUDOWLANYCH

Nie dotyczy.

4. PODSTAWOWE PARAMETRY TECHNOLOGICZNE ORAZ WSPÓŁZALEŻNOŚCI URZĄDZEŃ I WYPOSAŻENIA ZWIĄZANEGO Z PRZEZNACZENIEM OBIEKTU I JEGO ROZWIĄZANIAM BUDOWLANYMI – W PRZYPADKU ZAMIERZENIA BUDOWLANEGO DOTYCZĄCEGO OBIEKTU BUDOWLANEGO USŁUGOWEGO LUB PRODUKCYJNEGO

Nie dotyczy.

5. ROZWIĄZANIA BUDOWLANE I TECHNICZNO – INSTALACYJNE, NAWIAZUJĄCE DO WARUNKÓW TERENU, WYSTĘPUJĄCE WZDŁUŻ TRASY OBIEKTU BUDOWLANEGO, ORAZ ROZWIĄZANIA TECHNICZNO-BUDOWLANE W MIEJSCACH CHARAKTERYSTYCZNYCH LUB O SZCZEGÓLNYM ZNACZENIU DLA FUNKCJONOWANIA OBIEKTU ALBO ISTOTNE ZE WZGLĘDÓW BEZPIECZEŃSTWA, Z UWZGLĘDNIENIEM WYMAGANYCH STREF OCHRONNYCH – W PRZYPADKU ZAMIERZENIA BUDOWLANEGO DOTYCZĄCEGO OBIEKTU BUDOWLANEGO LINIOWEGO

Nie dotyczy.

6. ROZWIĄZANIA NIEZBĘDNYCH ELEMENTÓW WYPOSAŻENIA BUDOWLANO – INSTALACYJNEGO

W ramach inwestycji planuje się wykonać budowę instalacji wodociągowej nawodnieniowej zasilającej system nawodnienia zlokalizowany na boisku piłkarskim.

Ponadto w ramach zadania zaprojektowano budowę instalacji elektrycznej zasilającej gniazda wtykowe oraz szafę sterowania systemem nawodnienia oraz studnię wodomierzową.

Na terenie działki zlokalizowana jest także infrastruktura techniczna w postaci: przyłącza wodociągowego, instalacji kanalizacji deszczowej, sieci telekomunikacyjnej, instalacji ciepłowniczej oraz wolnostojących lamp solarnych.

Jako wyposażenie boiska piłkarskiego zaprojektowano: dwie bramki do piłki nożnej o wymiarach 2x5 m. Boisko do siatkówki należy wyposażać w siatkę ze słupkami. Między boiskiem do siatkówki a boiskiem piłkarskim zaprojektowano budowę piłkochwyłów. W ramach inwestycji planuje się również wykonać remont istniejącego ogrodzenia boisk wielofunkcyjnych oraz remont piłkochwyłów zlokalizowanych od strony rzutni do rzutu młotem. W ramach zadania zaplanowano także remont ogrodzenia zlokalizowanego od strony siłowni plenerowej.

7. SPOSÓB POWIĄZANIA INSTALACJI I URZĄDZEŃ BUDOWLANYCH OBIEKTU BUDOWLANEGO, O KTÓRYCH MOWA W PKT 6, Z SIECIAMI ZEWNĘTRZNYMI

Poprzez projektowane przyłącze elektryczne oraz poprzez istniejące przyłącze wodociągowe.

8. ROZWIĄZANIA I SPOSÓB FUNKCJONOWANIA ZASADNICZYCH URZĄDZEŃ INSTALACJI TECHNICZNYCH, W TYM PRZEMYSŁOWYCH I ICH ZESPOŁÓW TWORZĄCYCH CAŁOŚĆ TECHNICZNO-UŻYTKOWĄ, DECYDUJĄCĄ O PODSTAWOWYM PRZEZNACZENIU OBIEKTU BUDOWLANEGO, W TYM CHARAKTERYSTYKĘ I ODNOŚNE PARAMETRY INSTALACJI I URZĄDZEŃ TECHNOLOGICZNYCH, MAJĄCYCH WPŁYW NA ARCHITEKTURĘ, KONSTRUKCJĘ, INSTALACJE I URZĄDZENIA TECHNICZNE ZWIĄZANE Z TYM OBIEKTEM

Nie dotyczy.

9. DANE DOTYCZĄCE WARUNKÓW OCHRONY PRZECIWPOŻAROWEJ, STOSOWNIE DO ZAKRESU PROJEKTU

Zgodnie z Rozporządzeniem Ministra Spraw Wewnętrznych i Administracji z dnia 5 sierpnia 2023 r. w sprawie uzgadniania projektu zagospodarowania działki lub terenu, projektu architektoniczno-budowlanego, projektu technicznego oraz projektu urządzenia przeciwpożarowego pod względem zgodności z wymaganiami ochrony przeciwpożarowej (Dz.U. 2023 poz. 1563) niniejszy projekt nie wymaga uzgodnienia pod względem ochrony przeciwpożarowej.

10. CHARAKTERYSTYKĘ ENERGETYCZNĄ BUDYNKU, OPRACOWANĄ ZGODNIE Z PRZEPISAMI WYDANYMI NA PODSTAWIE ART. 15 USTAWY Z DNIA 29 SIERPNIA 2014 R. O CHARAKTERYSTYCE ENERGETYCZNEJ BUDYNKÓW (DZ. U. Z 2021 R. POZ. 497), OKREŚLAJĄCĄ W ZALEŻNOŚCI OD POTRZEB

Nie dotyczy.

PROJEKT TECHNICZNY
– część rysunkowa

Mapa do celów projektowych

Układ współrzędnych prostokątnych płaskich 2000

Układ wysokościowy Amsterdam PL-EVRF2007-NH

Skala 1 : 500

Województwo: łódzkie
Powiat: radomski
Gmina: 101212_2 Radomsko
Obręb: 0010 - Strzałków
Działka nr: 398
Ulica: Kopernika

GEO MAP
Andrzej Klimczak
Marek Osimek
87-500 Radomsko, Warszycia 17
Spółka Cywilna tel./fax 44 685 00 80


Data opracowania mapy: 07.11.2024 r.
Książ Wieczystych nie badano
Identyfikator zgłoszenia: OD.6640.2587.2024
Sekcja 7.147.07.10.3.1

Kolorem czerwonym zaznaczono punkty osnowy geodezyjnej, które podlegają ochronie. Zgodnie z art. 48 pkt 3 ustawy z dnia 17 maja 1989 r. Prawo geodezyjne i kartograficzne (Dz.U.2024.1151 t.j.), kto (...) niszczy uszkodza, przemieszcza znaki geodezyjne (...) podlega karze grzywny.

Mapę wykonano na podstawie pomiaru uzupełniającego wykonanego w 2024 roku przez spółkę cywilną "Geomap" ul. Warszycia 17, 97-500 Radomsko tel. (044) 685-00-80


Mapę wykonał geodeta uprawniony: mgr inż. Marek Osimek, nr upr. 10374

L. ks. rob. 205/2024
Szkic orientacji

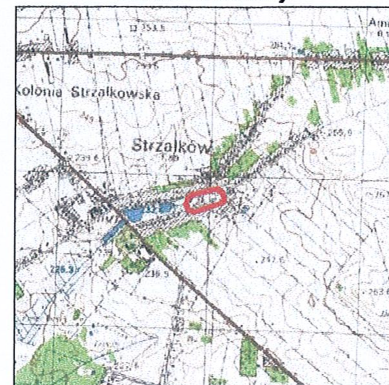

Skala 1 : 50 000

Poświadczam, że niniejszy dokument został opracowany w wyniku prac geodezyjnych i kartograficznych, których rezultaty zawiera operat techniczny pozytywnie zweryfikowany, wpisany do ewidencji materiałów państwowego zasobu geodezyjnego i kartograficznego. Jednocześnie informuję, że jestem świadomy odpowiedzialności karnej za złożenie fałszywego oświadczenia.	
Organ prowadzący państwowy zasób geodezyjny i kartograficzny	Starosta radomski
Identyfikator ewidencyjny materiału zasobu: operatu technicznego	P.1012.2024.3291
Data wpisania operatu technicznego do ewidencji materiałów zasobu	04.12.2024 r.
Imię, nazwisko i numer uprawnień zawodowych kierownika prac oraz podpis	GEODETA mgr inż. Marek Osimek nr upr. 10374 97-500 Radomsko, ul. Kwiatowa 4

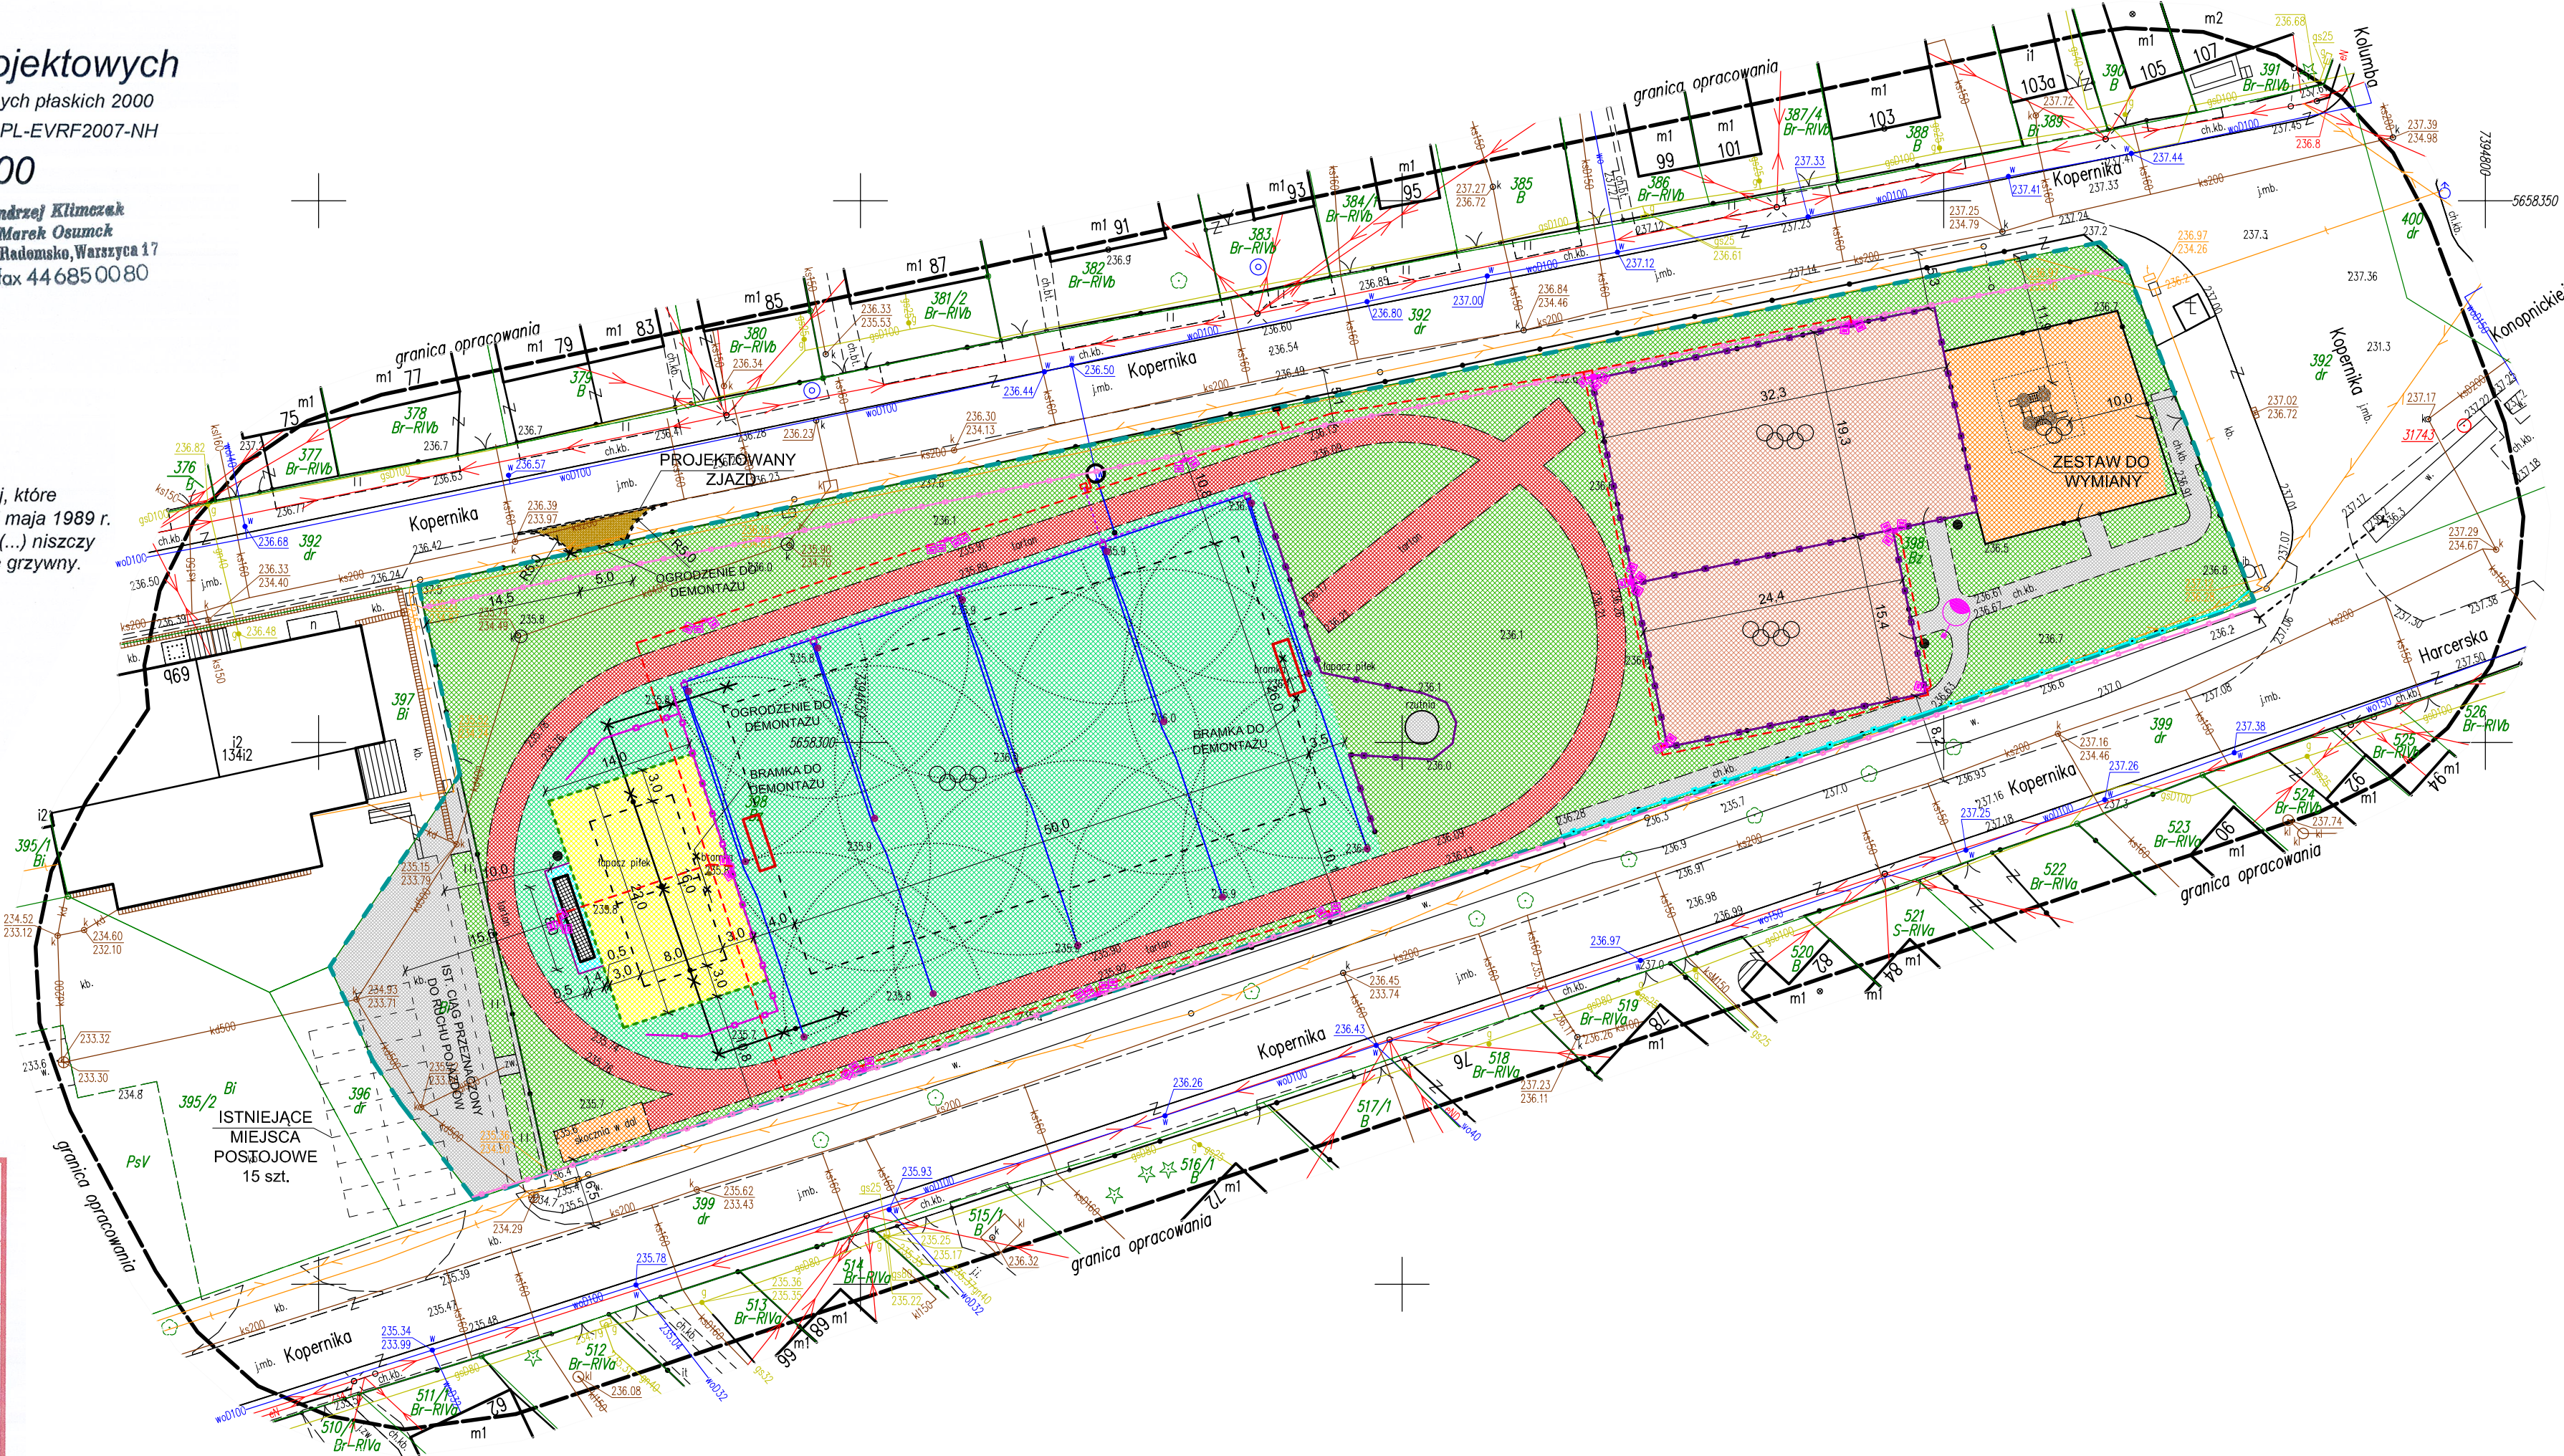

LEGENDA:

- NIEPRZEKRACZALNA LINIA ZABUDOWY
- ZAKRES OPRACOWANIA = LINIA ROZGRANICZAJĄCA TEREN INWESTYCJI OKREŚLONA W DECYZJI LOKALIZACJI INWESTYCJI CELU PUBLICZNEGO
- NAWIERZCHNIA PIASKOWA BOISKA DO PIŁKI PLAŻOWEJ
- NAWIERZCHNIA ZKOSTKI BETONOWEJ BEZFAZOWEJ
- NAWIERZCHNIA BIEŻNI DO REMONTU - WYMIANA NAWIERZCHNI POLIURETANOWEJ
- NAWIERZCHNIA ISTNIEJĄCEGO PLACU ZABAW ORAZ ZESKOCZNI DO SKOKU W DAŁ DO ODTWORZENIA
- NAWIERZCHNIA BOISK WIELOFUNKCYJNYCH DO REMONTU - WYMIANA NAWIERZCHNI POLIURETANOWEJ
- ODTWORZENIE TERENÓW ZIELONYCH ZWIĄZANYCH Z PRZEBUDOWĄ BOISKA O NAWIERZCHNI TRAWIASTEJ
- ISTNIEJĄCE TERENY ZIELONE
- ISTNIEJĄCE CIĄGI KOMUNIKACYJNE
- OBREŻE ELASTYCZNE
- TRYBUNA SYSTEMOWA
- INSTALACJA NAWODNIENIOWA PE Ø40 mm
- ZRASZACZ + SKRZYŃKA NA ELEKTOZAWORY
- STUDNIA WODOMIERZOWA DN 1500 mm
- SZAFKA STEROWANIA NAWODNIENIEM
- KABEL STEROWANIA NAWODNIENIEM
- OGRODZENIE DO REMONTU (PIŁKOCHWYT)
- PROJEKTOWANE OGRODZENIE (PIŁKOCHWYT)
- BRAMKA DO PIŁKI NOŻNEJ 2x5 m
- LOKALIZACJA BOISKA DO PIŁKI PLAŻOWEJ ORAZ PIŁKI NOŻNEJ
- OGRODZENIE DO REMONTU OD STRONY DROGI
- NAWIERZCHNIA Z KOSTKI BETONOWEJ - PROJEKTOWANY ZJAZD
- KRAWĘŻNIK BETONOWY
- KOSZ NA ŚMIECI
- PROJEKTOWANE LINIE KABLOWE nN
- NAŚWIETLACZ LED 150W/250W
- SŁUP OŚWIETLENIA TERENU Z POPRZECZNIKIEM WYS. 8m/10m
- ZŁĄCZE STERUJĄCE
- LATARNIA SOLARNA

JEDNOSTKA PROJEKTOWA:	JACEK DRYJA INŻYNIERIA PROJEKTOWA JEDLNO DRUGIE 52, 97-561 ŁADZICE
INWESTOR:	GINIA RADOMSKO UL. PIŁSUDSKIEGO 34, 97-500 RADOMSKO
ZADANIE:	BUDOWA BOISKA DO PIŁKI PLAŻOWEJ, PRZEBUDOWA NAWIERZCHNI TRAWIASTEJ ISTNIEJĄCEGO BOISKA PIŁKARSKIEGO, BUDOWA TRYBUNY SYSTEMOWEJ, PRZEBUDOWA DWÓCH BOISK WIELOFUNKCYJNYCH, BUDOWA INSTALACJI OŚWIETLENIA BOISK, BUDOWA INSTALACJI OŚWIETLENIA SOLARNEGO TERENU, BUDOWA ZEWNĘTRZNEJ INSTALACJI ELEKTRYCZNEJ ZASILAJĄCEJ SYSTEM NAWODNIENIA, BUDOWA ZEWNĘTRZNEJ INSTALACJI ZASILAJĄCEJ GNIAZDA WTYKOWE ORAZ BUDOWA ZEWNĘTRZNEJ INSTALACJI WODOCIĄGOWEJ NAWODNIENIOWEJ ORAZ BUDOWA OBIEKTÓW MAŁEJ ARCHITEKTURY W RAMACH ZADANIA PN: "OPRACOWANIE DOKUMENTACJI PROJEKTOWO-KOSZTORYSOWEJ NA PRZEBUDOWĘ OBIEKTÓW SPORTOWO-REKREACYJNYCH W GMINIE RADOMSKO W MIEJSCOWOŚCI STRZAŁKÓW"
STADIUM:	PROJEKT BUDOWLANY
BRANŻA:	ARCHITEKTONICZNA, KONSTRUKCYJNA, SANITARNA, ELEKTRYCZNA
ADRES OBIEKTU:	DZIAŁKA NR EWID. 398 OBRĘB 0010 STRZAŁKÓW W GMINIE RADOMSKO
TYTUŁ RYSUNKU:	PROJEKT ZAGOSPODAROWANIA TERENU


PROJEKTOWAŁ (BRANŻA ARCHITEKTONICZNA):	NR UPRAWNIENI:	PODPIS	RYSUNEK NR:
MGR INŻ. ARCH. AGNIESZKA CHUDZIŃSKA	MA/075/17		1
PROJEKTOWAŁ (BRANŻA KONSTRUKCYJNA):	NR UPRAWNIENI:	PODPIS	SKALA:
MGR INŻ. SŁAWOMIR SAJDAK	MAP/0156/PWOK/13		1:500
PROJEKTOWAŁ (BRANŻA SANITARNA):	NR UPRAWNIENI:	PODPIS	DATA:
MGR INŻ. MARIUSZ NAWROT	LOD/4333/PWBS/20		12.2024 r.
PROJEKTOWAŁ (BRANŻA ELEKTRYCZNA):	NR UPRAWNIENI:	PODPIS	NR STR:
MGR INŻ. PAWEŁ NIEWIEMSKI	LOD/4979/PWBE/22		

[illegible]

Ogrodzenie boiska o wysokości całkowitej $H=4\text{ m}$



JEDNOSTKA PROJEKTOWA:		JACEK DRYJA INŻYNIERIA PROJEKTOWA JEDLNO DRUGIE 52, 97-561 ŁADZICE			
INWESTOR:		GMINA RADOMSKO UL. PIŁSUDSKIEGO 34, 97-500 RADOMSKO			
ZADANIE: BUDOWA BOISKA DO PIŁKI PLAŻOWEJ, PRZEBUDOWA NAWIERZCHNI TRAWIASTEJ ISTNIEJĄCEGO BOISKA PIŁKARSKIEGO, BUDOWA TRYBUNY SYSTEMOWEJ, PRZEBUDOWA DWÓCH BOISK WIELOFUNKCYJNYCH, BUDOWA INSTALACJI OŚWIETLENIA BOISK, BUDOWA INSTALACJI OŚWIETLENIA SOLARNEGO TERENU, BUDOWA ZEWNĘTRZNEJ INSTALACJI ELEKTRYCZNEJ ZASILAJĄCEJ SYSTEM NAWODNIENIA, BUDOWA ZEWNĘTRZNEJ INSTALACJI ZASILAJĄCEJ GNIAZDA WTYKOWE ORAZ BUDOWA ZEWNĘTRZNEJ INSTALACJI WODOCIĄGOWEJ NAWODNIENIOWEJ ORAZ BUDOWA OBIEKTÓW MAŁEJ ARCHITEKTURY W RAMACH ZADANIA PN.: "OPRACOWANIE DOKUMENTACJI PROJEKTOWO-KOSZTORYSOWEJ NA PRZEBUDOWĘ OBIEKTÓW SPORTOWO-REKREACYJNYCH W GMINIE RADOMSKO W MIEJSKOŚCI STRZAŁKÓW"					
STADIUM: PROJEKT BUDOWLANY					
BRANŻA: ARCHITEKTONICZNA, KONSTRUKCYJNA, SANITARNA, ELEKTRYCZNA					
ADRES OBIEKTU: DZIAŁKA NR EWID. 398 OBRĘB 0010 STRZAŁKÓW W GMINIE RADOMSKO					
TYTUŁ RYSUNKU: BOISKA WIELOFUNKCYJNE					
PROJEKTOWAŁ (BRANŻA ARCHITEKTONICZNA): MGR INŻ. ARCH. AGNIESZKA CHUDZIŃSKA		NR UPRAWNIENIE: MA/075/17		PODPIS	RYSUNEK NR: DATA: 212.2024 r.
PROJEKTOWAŁ (BRANŻA KONSTRUKCYJNA): MGR INŻ. SŁAWOMIR SAJDAK		NR UPRAWNIENIE: MAP/0156/ PWOK/13		PODPIS	SKALA: NR STR: 1:100

RZUT POZIOMY BOISKA TRAWIASTEGO O WYMIARACH 26x50 m ORAZ BOISKA DO PIŁKI PLAŻOWEJ O WYMIARACH POLA GRY 8x16 m

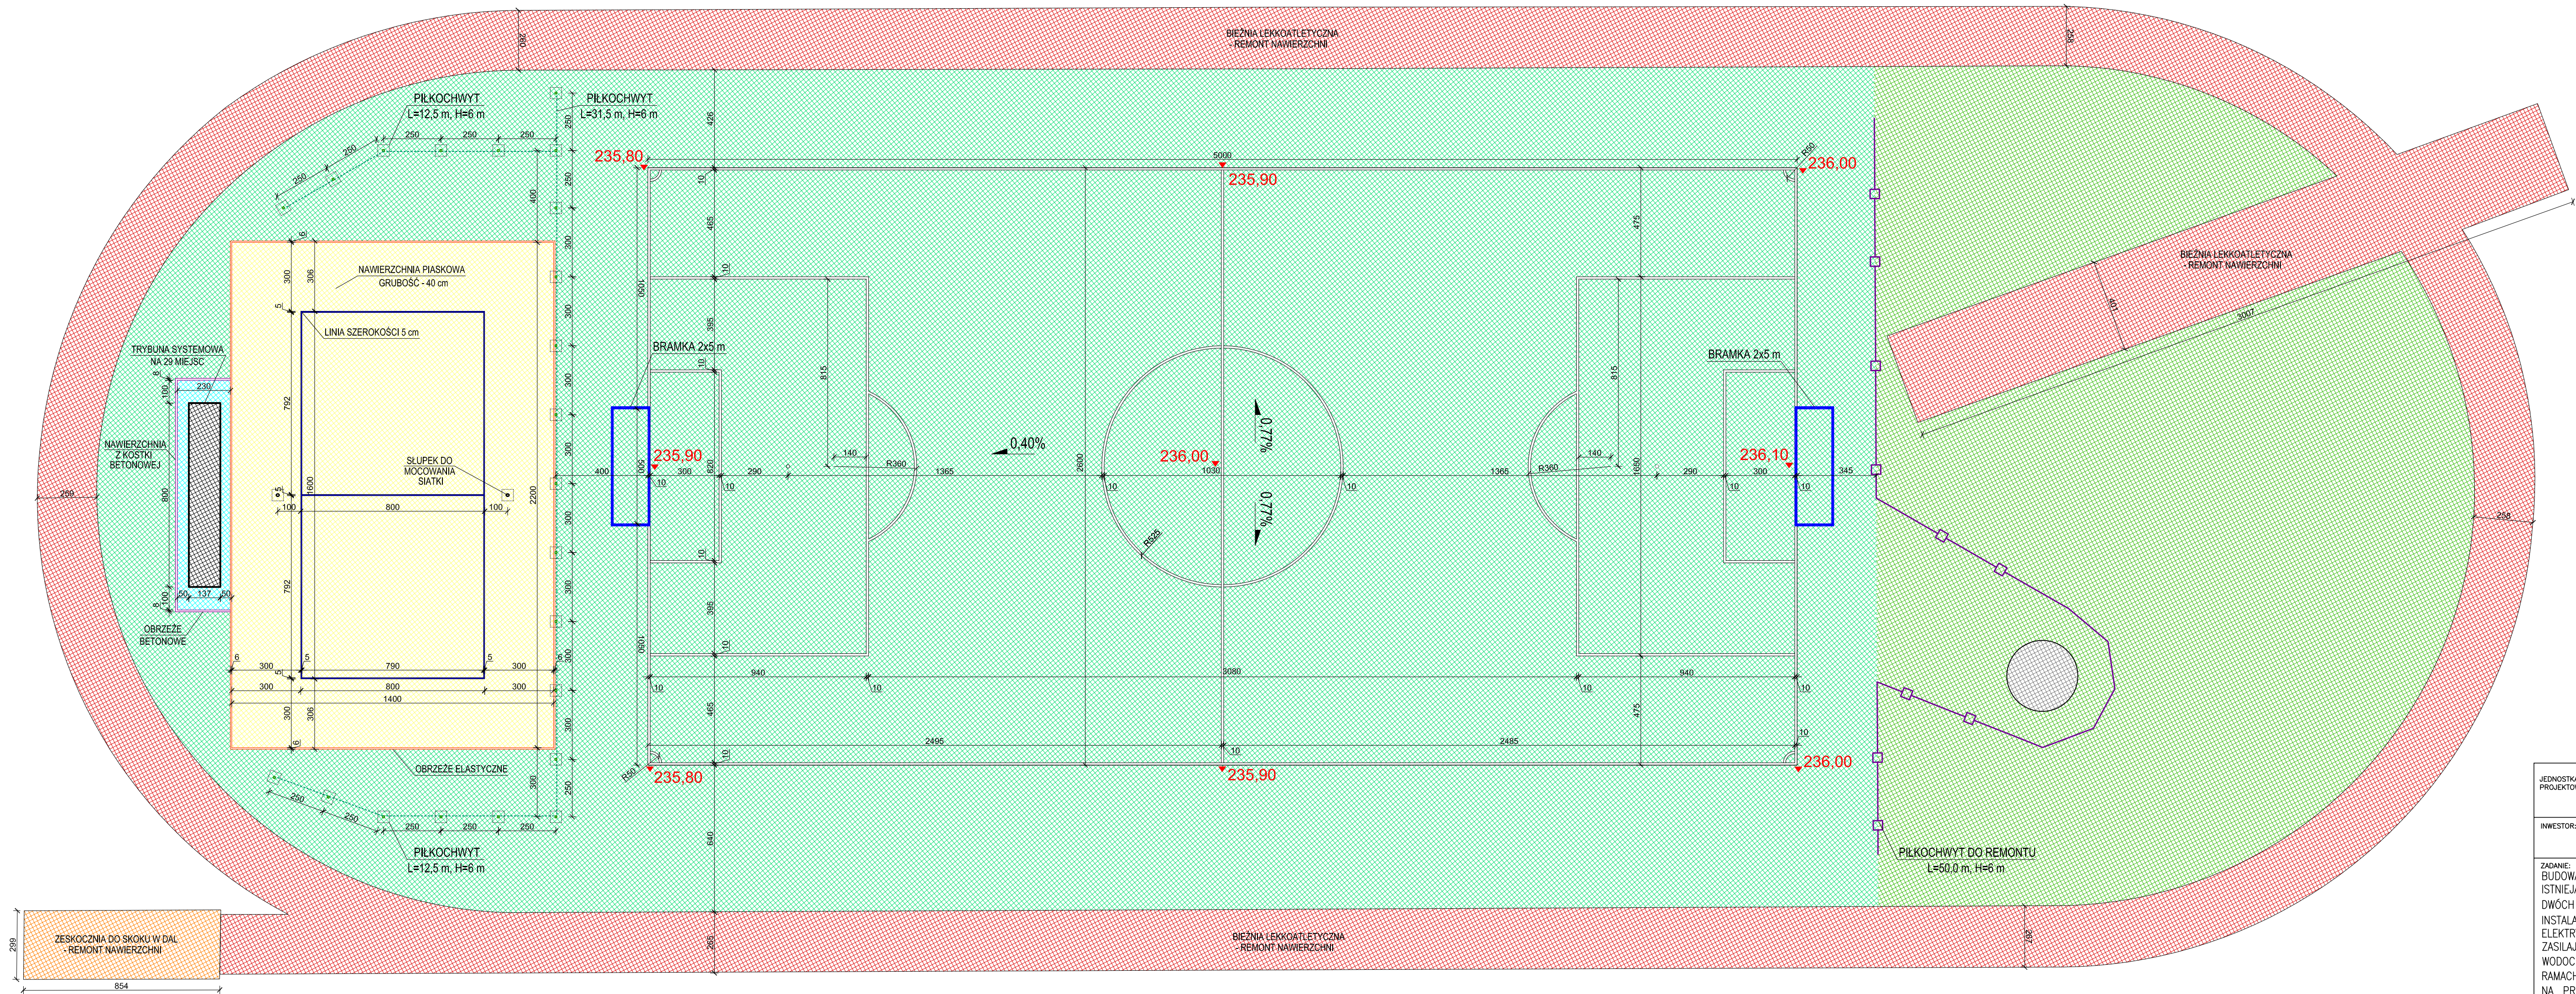


JEDNOSTKA PROJEKTOWA:	JACEK DRYJA INŻYNIERIA PROJEKTOWA JEDLNO DRUGIE 52, 97-561 ŁADZICE			
INWESTOR:	GMINA RADOMSKO UL. PIŁSUDSKIEGO 34, 97-500 RADOMSKO			
ZADANIE:	BUDOWA BOISKA DO PIŁKI PLAŻOWEJ, PRZEBUDOWA NAWIERZCHNI TRAWIASTEJ ISTNIEJĄCEGO BOISKA PIŁKARSKIEGO, BUDOWA TRYBUNY SYSTEMOWEJ, PRZEBUDOWA DWÓCH BOISK WIELOFUNKCYJNYCH, BUDOWA INSTALACJI OŚWIETLENIA BOISK, BUDOWA INSTALACJI OŚWIETLENIA SOLARNEGO TERENU, BUDOWA ZEWNĘTRZNEJ INSTALACJI ELEKTRYCZNEJ ZASILAJĄCEJ SYSTEM NAWODNIENIA, BUDOWA ZEWNĘTRZNEJ INSTALACJI ZASILAJĄCEJ GNIAZDA WTYKOWE ORAZ BUDOWA ZEWNĘTRZNEJ INSTALACJI WODOCIĄGOWEJ NAWODNIENIOWEJ ORAZ BUDOWA OBIEKTÓW MAŁEJ ARCHITEKTURY W RAMACH ZADANIA PN.: "OPRACOWANIE DOKUMENTACJI PROJEKTOWO-KOSZTORYSOWEJ NA PRZEBUDOWĘ OBIEKTÓW SPORTOWO-REKREACYJNYCH W GMINIE RADOMSKO W MIEJSCOWOŚCI STRZAŁKÓW"			
STADIUM:	PROJEKT BUDOWLANY			
BRANŻA:	ARCHITEKTONICZNA, KONSTRUKCYJNA, SANITARNA, ELEKTRYCZNA			
ADRES OBIEKTU:	DZIAŁKA NR EWID. 398 OBRĘB 0010 STRZAŁKÓW W GMINIE RADOMSKO			
TYTUŁ RYSUNKU:	RZUT POZIOMY BOISKA PIŁKARSKIEGO ORAZ BOISKA DO PIŁKI PLAŻOWEJ			
PROJEKTOWAŁ (BRANŻA ARCHITEKTONICZNA):	NR UPRAWNIENI:	PODPIS:	RYSUNEK NR:	DATA:
MGR INŻ. ARCH. AGNIESZKA CHUDZIŃSKA	MA/075/17		3	12.2024 r.
PROJEKTOWAŁ (BRANŻA KONSTRUKCYJNA):	NR UPRAWNIENI:	PODPIS:	SKALA:	NR STR:
MGR INŻ. SŁAWOMIR SAJDAK	MAP/0156/PWOK/13		1:150	


INSTALACJA NAWODNIENIOWA BOISKA TRAWIASTEGO

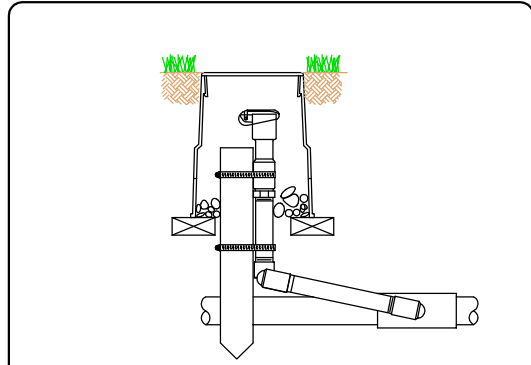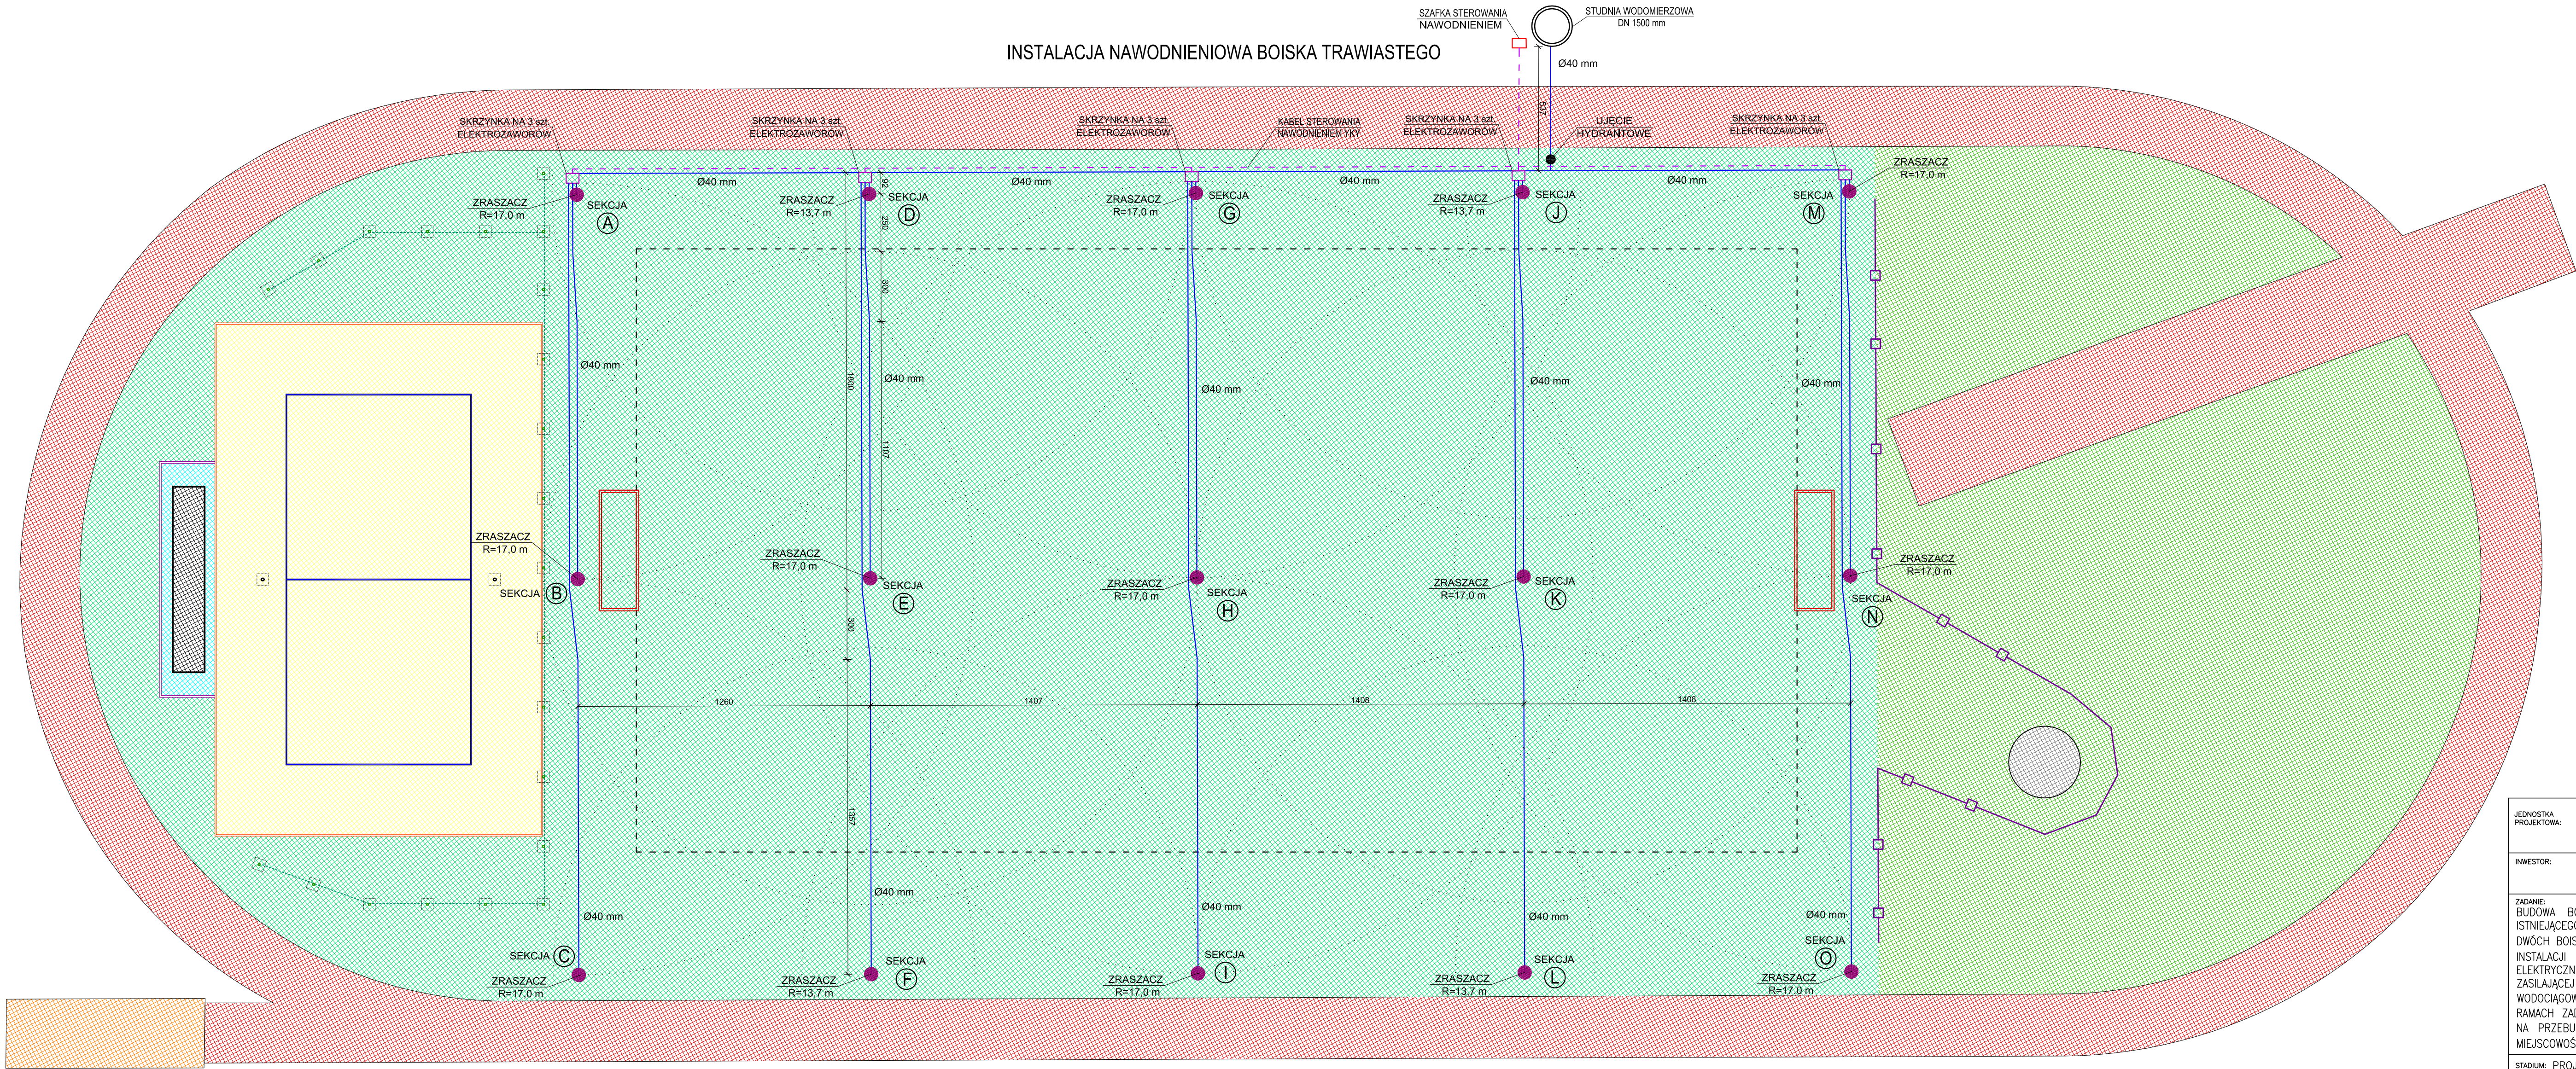

Ujęcie hydrantowe

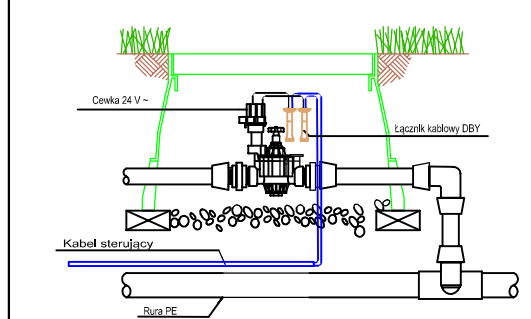


Zawór elektromagnetyczny typu DV 100

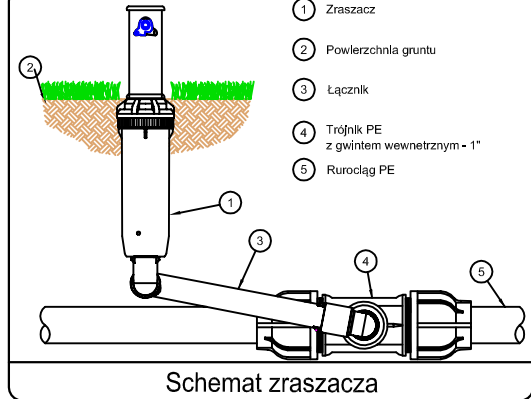

Schemat zraszacza

JEDNOSTKA PROJEKTOWA:	JACEK DRYJA INŻYNIERIA PROJEKTOWA JEDLNO DRUGIE 52, 97-561 ŁADZICE			
INWESTOR:	GMINA RADOMSKO UL. PIŁSUDSKIEGO 34, 97-500 RADOMSKO			
ZADANIE:	BUDOWA BOISKA DO PIŁKI PLAŻOWEJ, PRZEBUDOWA NAWIERZCHNI TRAWIASTEJ ISTNIEJĄCEGO BOISKA PIŁKARSKIEGO, BUDOWA TRYBUNY SYSTEMOWEJ, PRZEBUDOWA DWÓCH BOISK WIELOFUNKCYJNYCH, BUDOWA INSTALACJI OŚWIETLENIA BOISK, BUDOWA INSTALACJI OŚWIETLENIA SOLARNEGO TERENU, BUDOWA ZEWNĘTRZNEJ INSTALACJI ELEKTRYCZNEJ ZASILAJĄCEJ SYSTEM NAWODNIENIA, BUDOWA ZEWNĘTRZNEJ INSTALACJI ZASILAJĄCEJ GNIAZDA WTYKOWE ORAZ BUDOWA ZEWNĘTRZNEJ INSTALACJI WODOCIĄGOWEJ NAWODNIENIOWEJ ORAZ BUDOWA OBIEKTÓW MAŁEJ ARCHITEKTURY W RAMACH ZADANIA PN.: "OPRACOWANIE DOKUMENTACJI PROJEKTOWO-KOSZTORYSOWEJ NA PRZEBUDOWĘ OBIEKTÓW SPORTOWO-REKREACYJNYCH W GMINIE RADOMSKO W MIEJSCOWOŚCI STRZAŁKÓW"			
STADIUM:	PROJEKT BUDOWLANY			
BRANŻA:	ARCHITEKTONICZNA, KONSTRUKCYJNA, SANITARNA, ELEKTRYCZNA			
ADRES OBIEKTU:	DZIAŁKA NR EWID. 398 OBRĘB 0010 STRZAŁKÓW W GMINIE RADOMSKO			
TYTUŁ RYSUNKU:	INSTALACJA NAWODNIENIA BOISKA TRAWIASTEGO			
PROJEKTOWAŁ (BRANŻA SANITARNA):	NR UPRAWNIEN:	PODPIS	RYSEK NR:	DATA:
MGR INŻ. MARIUSZ NAWROT	LOD/4333/ PWBS/20		4	12.2024 r.
PROJEKTOWAŁ (BRANŻA ELEKTRYCZNA):	NR UPRAWNIEN:	PODPIS	SKALA:	NR STR:
MGR INŻ. PAWEŁ NIEWIEMSKI	LOD/4979/ /PWBE/22		1:150	


STUDNIA WODOMIERZOWA
PRZEKRÓJ A-A - SKALA 1:20

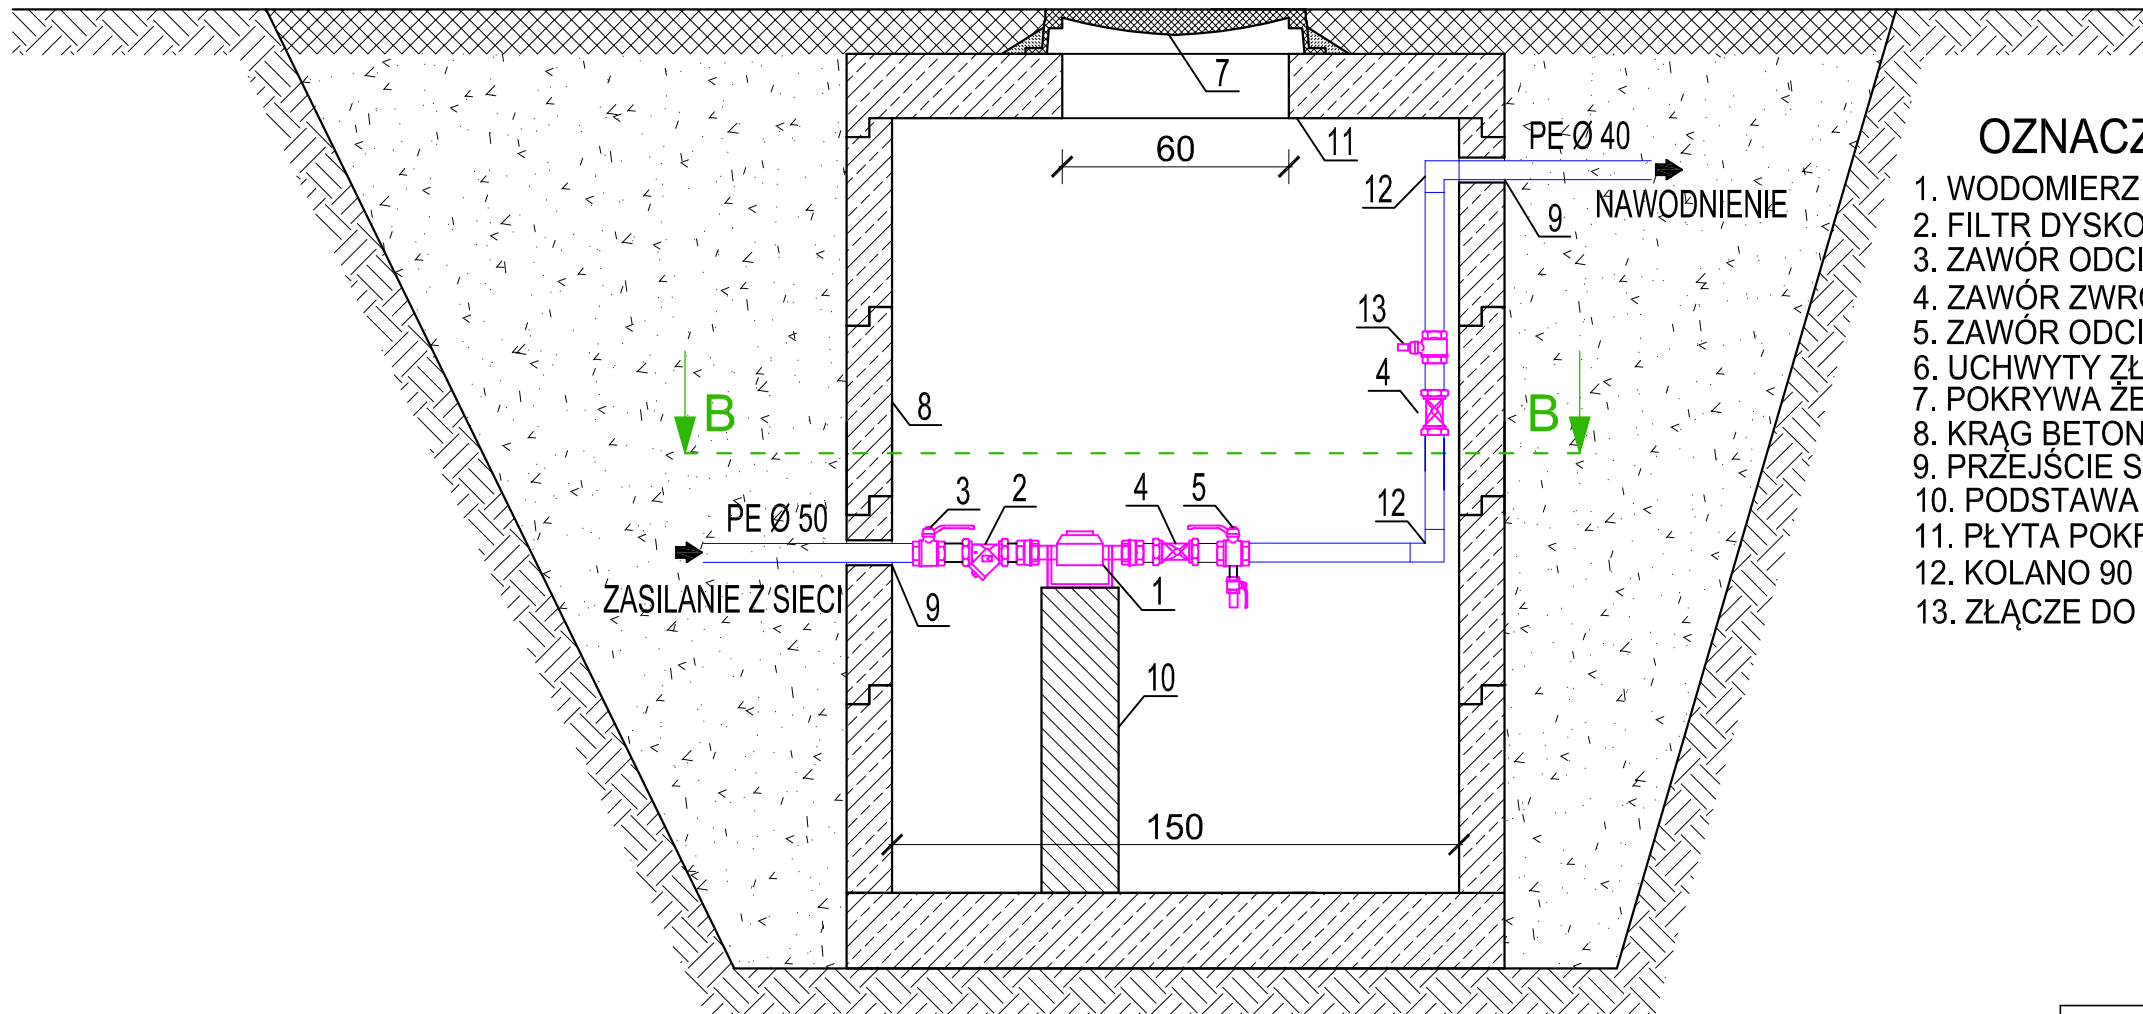

OZNACZENIA:


1. WODOMIERZ DN32 PN16 Q3=10 m3/h
2. FILTR DYSKOWY DN40
3. ZAWÓR ODCINAJĄCY KULOWY DN40 PN10
4. ZAWÓR ZWROTNY ANTYSKAŻENIOWY EA DN40
5. ZAWÓR ODCINAJĄCY KULOWY DN40 PN10 Z KURKIEM SPUSTOWYM
6. UCHWYTY ŻŁAZOWE
7. POKRYWA ŻELIWNNA DN600 KLASA A15
8. KRĄG BETONOWY DN1500
9. PRZEJŚCIE SZCZELNE
10. PODSTAWA BETONOWA POD WODOMIERZ
11. PŁYTA POKRYWOWA STUDNI Z OTWOREM Ø600 mm
12. KOLANO 90 PE 90 STOPNI
13. ZŁĄCZE DO PODŁĄCZENIA KOMPRESORA

PRZEKRÓJ B-B - SKALA 1:20

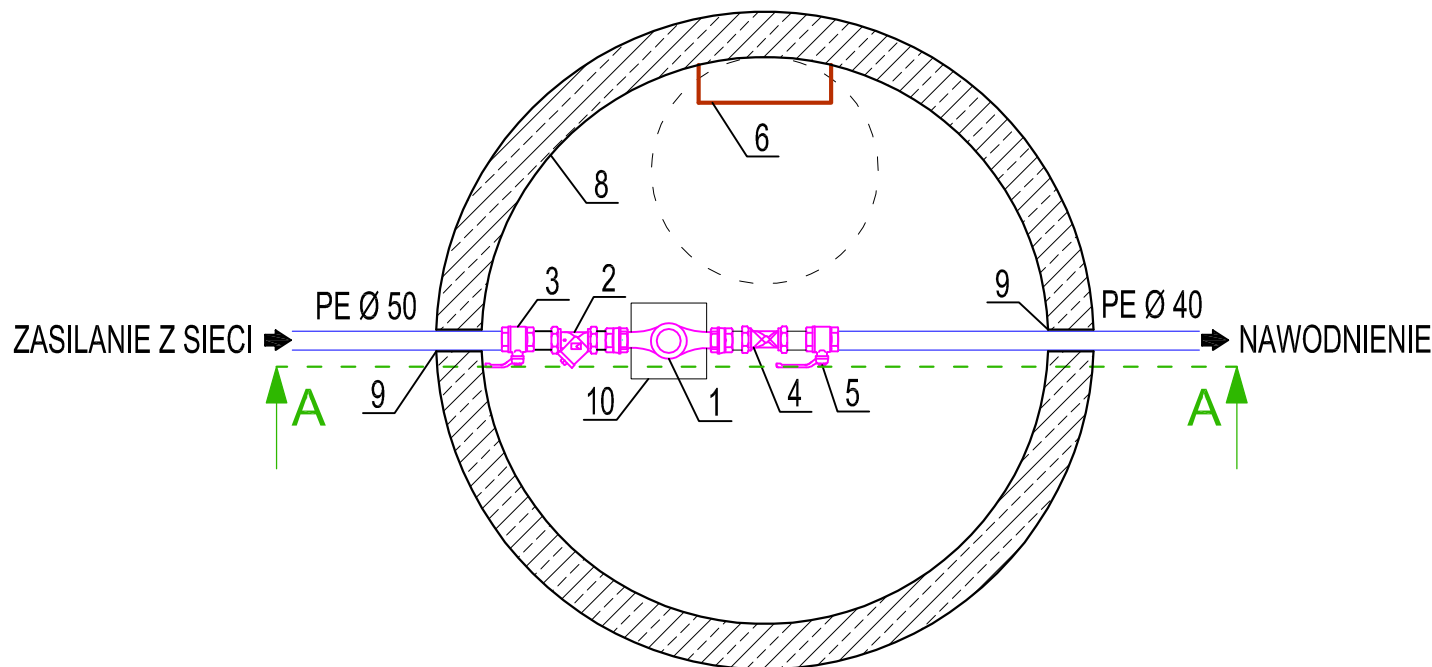


JEDNOSTKA PROJEKTOWA:	JACEK DRYJA INŻYNIERIA PROJEKTOWA JEDLNO DRUGIE 52, 97-561 ŁADZICE			
INWESTOR:	GMINA RADOMSKO UL. PIŁSUDSKIEGO 34, 97-500 RADOMSKO			
ZADANIE:	BUDOWA BOISKA DO PIŁKI PLAŻOWEJ, PRZEBUDOWA NAWIERZCHNI TRAWIASTEJ ISTNIEJĄCEGO BOISKA PIŁKARSKIEGO, BUDOWA TRYBUNY SYSTEMOWEJ, PRZEBUDOWA DWÓCH BOISK WIELOFUNKCYJNYCH, BUDOWA INSTALACJI OŚWIETLENIA BOISK, BUDOWA INSTALACJI OŚWIETLENIA SOLARNEGO TERENU, BUDOWA ZEWNĘTRZNEJ INSTALACJI ELEKTRYCZNEJ ZASILAJĄCEJ SYSTEM NAWODNIENIA, BUDOWA ZEWNĘTRZNEJ INSTALACJI ZASILAJĄCEJ GNIAZDA WTYKOWE ORAZ BUDOWA ZEWNĘTRZNEJ INSTALACJI WODOCIĄGOWEJ NAWODNIENIOWEJ ORAZ BUDOWA OBIEKTÓW MAŁEJ ARCHITEKTURY W RAMACH ZADANIA PN.: "OPRACOWANIE DOKUMENTACJI PROJEKTOWO-KOSZTORYSOWEJ NA PRZEBUDOWĘ OBIEKTÓW SPORTOWO-REKREACYJNYCH W GMINIE RADOMSKO W MIEJSCOWOŚCI STRZAŁKÓW"			
STADIUM:	PROJEKT BUDOWLANY			
BRANŻA:	ARCHITEKTONICZNA, KONSTRUKCYJNA, SANITARNA, ELEKTRYCZNA			
ADRES OBIEKTU:	DZIAŁKA NR EWID. 398 OBRĘB 0010 STRZAŁKÓW W GMINIE RADOMSKO			
TYTUŁ RYSUNKU:	STUDNIA WODOMIERZOWA		RYSUNEK NR:	DATA:
		5		12.2024 r.
PROJEKTOWAŁ (BRANŻA SANITARNA):	NR UPRAWNIEŃ:	PODPIS	SKALA:	NR STR:
MGR INŻ. MARIUSZ NAWROT	LOD/4333/ PWBS/20		1:20	

SZAFKA STEROWANIA NAWODNIENIEM

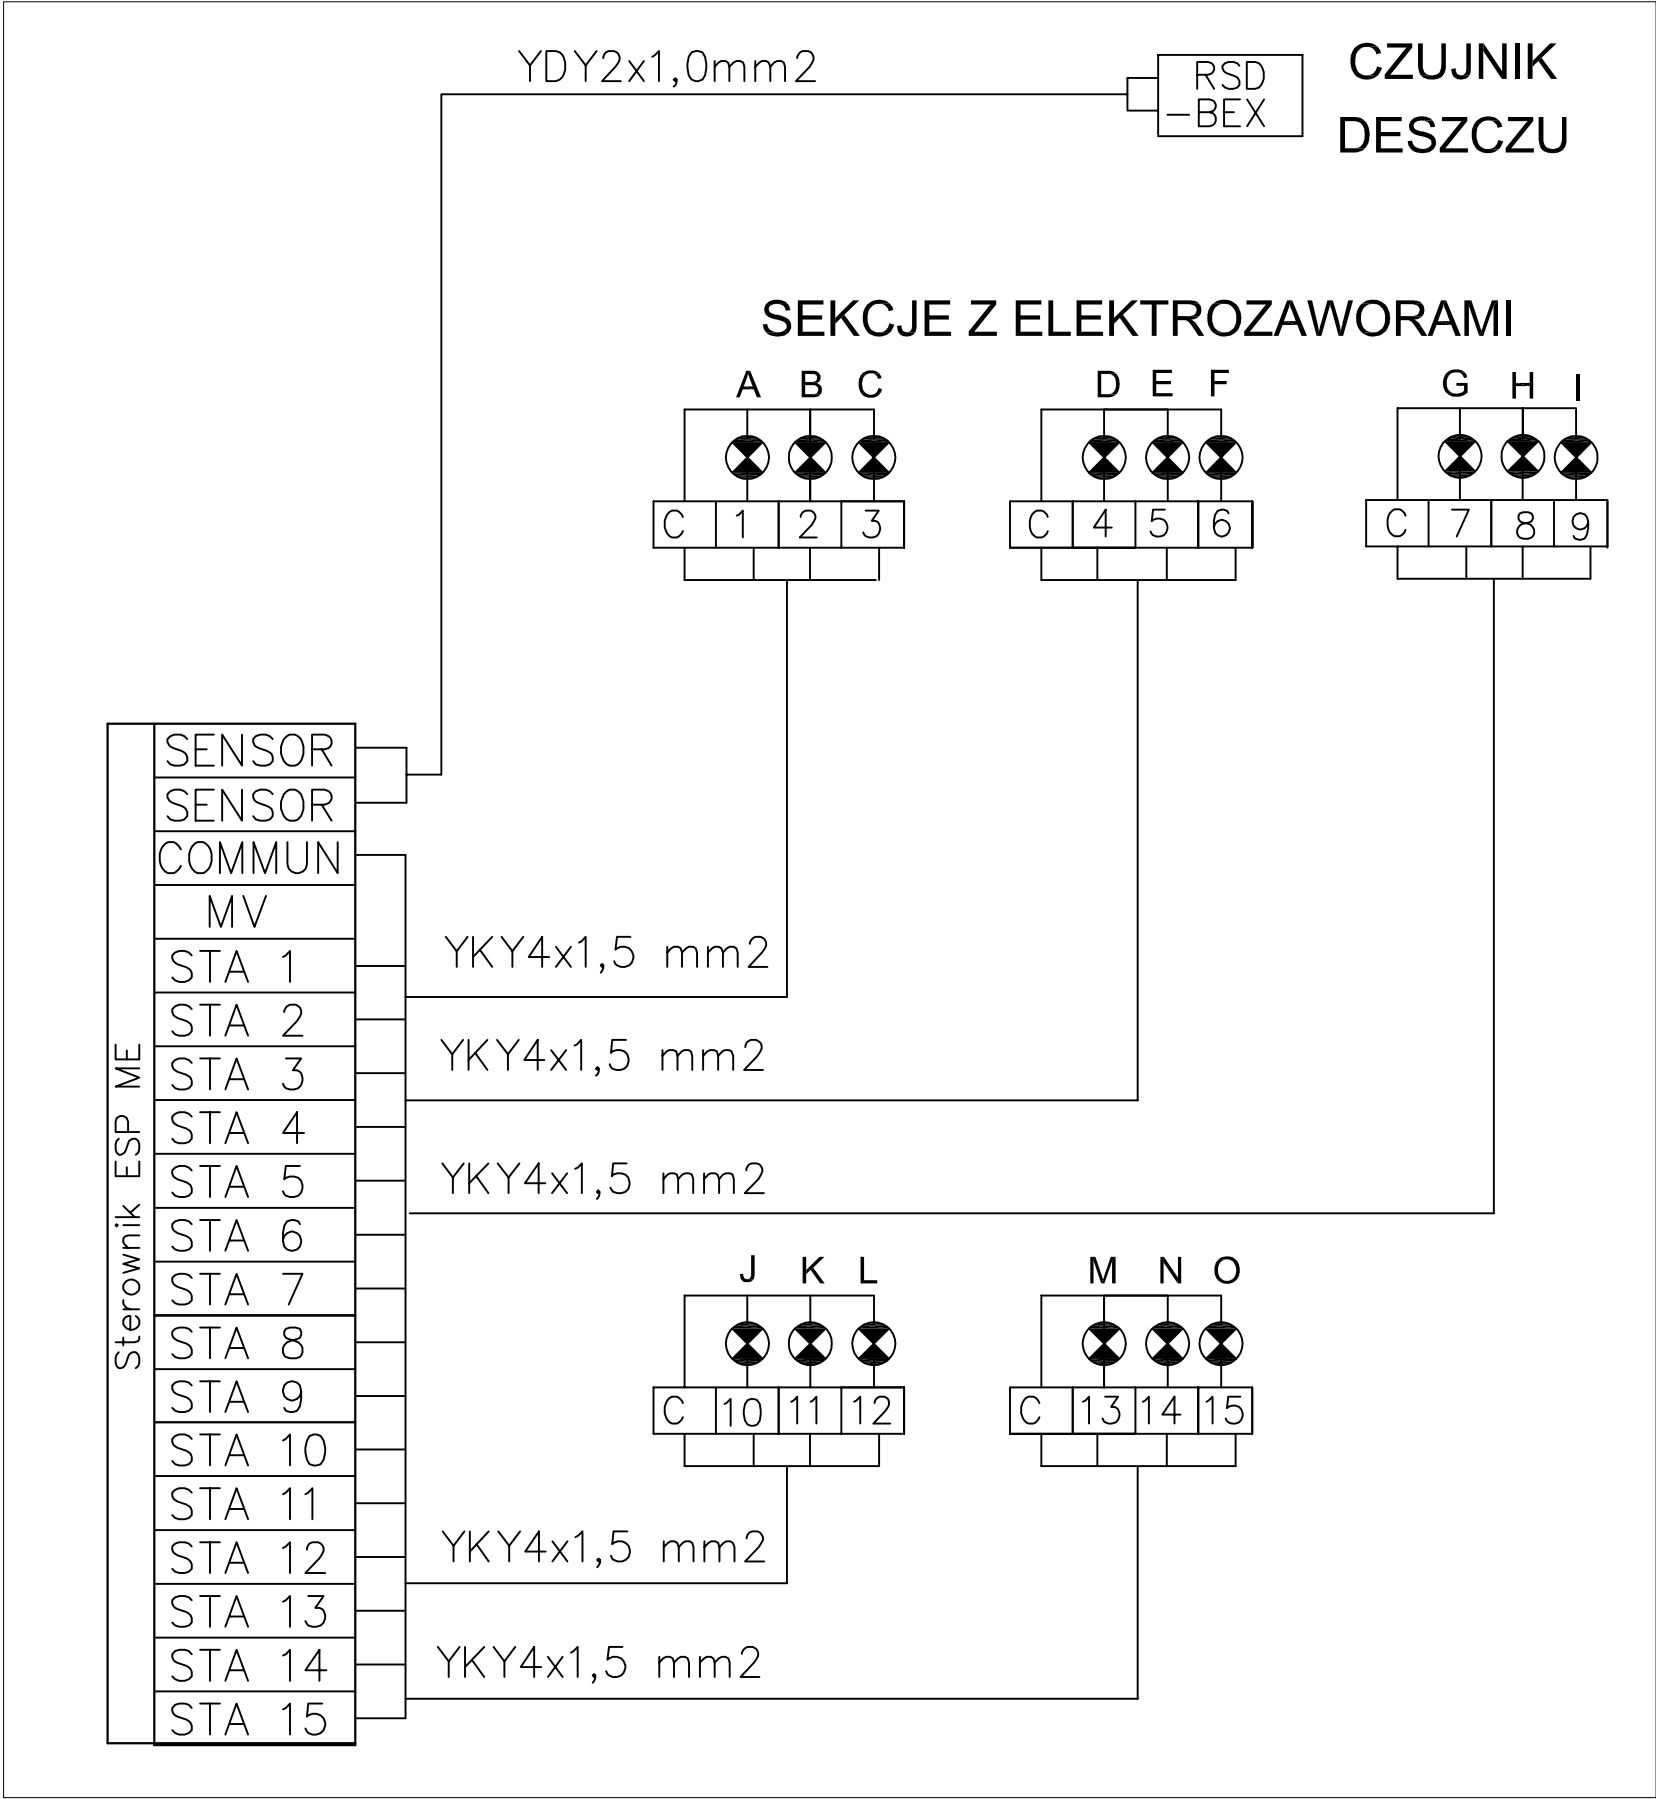


JEDNOSTKA PROJEKTOWA: JACEK DRYJA INŻYNIERIA PROJEKTOWA JEDLNO DRUGIE 52, 97–561 ŁADZICE				
INWESTOR: GMINA RADOMSKO UL. PIŁSUDSKIEGO 34, 97–500 RADOMSKO				
ZADANIE: BUDOWA BOISKA DO PIŁKI PLAŻOWEJ, PRZEBUDOWA NAWIERZCHNI TRAWIASTEJ ISTNIEJĄCEGO BOISKA PIŁKARSKIEGO, BUDOWA TRYBUNY SYSTEMOWEJ, PRZEBUDOWA DWÓCH BOISK WIELOFUNKCYJNYCH, BUDOWA INSTALACJI OŚWIETLENIA BOISK, BUDOWA INSTALACJI OŚWIETLENIA SOLARNEGO TERENU, BUDOWA ZEWNĘTRZNEJ INSTALACJI ELEKTRYCZNEJ ZASILAJĄCEJ SYSTEM NAWODNIENIA, BUDOWA ZEWNĘTRZNEJ INSTALACJI ZASILAJĄCEJ GNIAZDA WTYKOWE ORAZ BUDOWA ZEWNĘTRZNEJ INSTALACJI WODOCIĄGOWEJ NAWODNIENIOWEJ ORAZ BUDOWA OBIEKTÓW MAŁEJ ARCHITEKTURY W RAMACH ZADANIA PN.: "OPRACOWANIE DOKUMENTACJI PROJEKTOWO-KOSZTORYSOWEJ NA PRZEBUDOWĘ OBIEKTÓW SPORTOWO-REKREACYJNYCH W GMINIE RADOMSKO W MIEJSCOWOŚCI STRZAŁKÓW"				
STADIUM: PROJEKT BUDOWLANY				
BRANŻA: ARCHITEKTONICZNA, KONSTRUKCYJNA, SANITARNA, ELEKTRYCZNA				
ADRES OBIEKTU: DZIAŁKA NR EWID. 398 OBRĘB 0010 STRZAŁKÓW W GMINIE RADOMSKO				
TYTUŁ RYSUNKU: SCHEMAT SZAFKI STEROWANIA NAWODNIENIEM				
PROJEKTOWAŁ (BRANŻA SANITARNA): MGR INŻ. MARIUSZ NAWROT	NR UPRAWNIENI: LOD/4333/ PWBS/20	PODPIS	RYSUNEK NR: 6	DATA: 12.2024 r.
PROJEKTOWAŁ (BRANŻA ELEKTRYCZNA): MGR INŻ. PAWEŁ NIEWIEMSKI	NR UPRAWNIENI: LOD/4979/ /PWBE/22	PODPIS	SKALA: –	NR STR:


TRYBUNA - WIDOK Z GÓRY

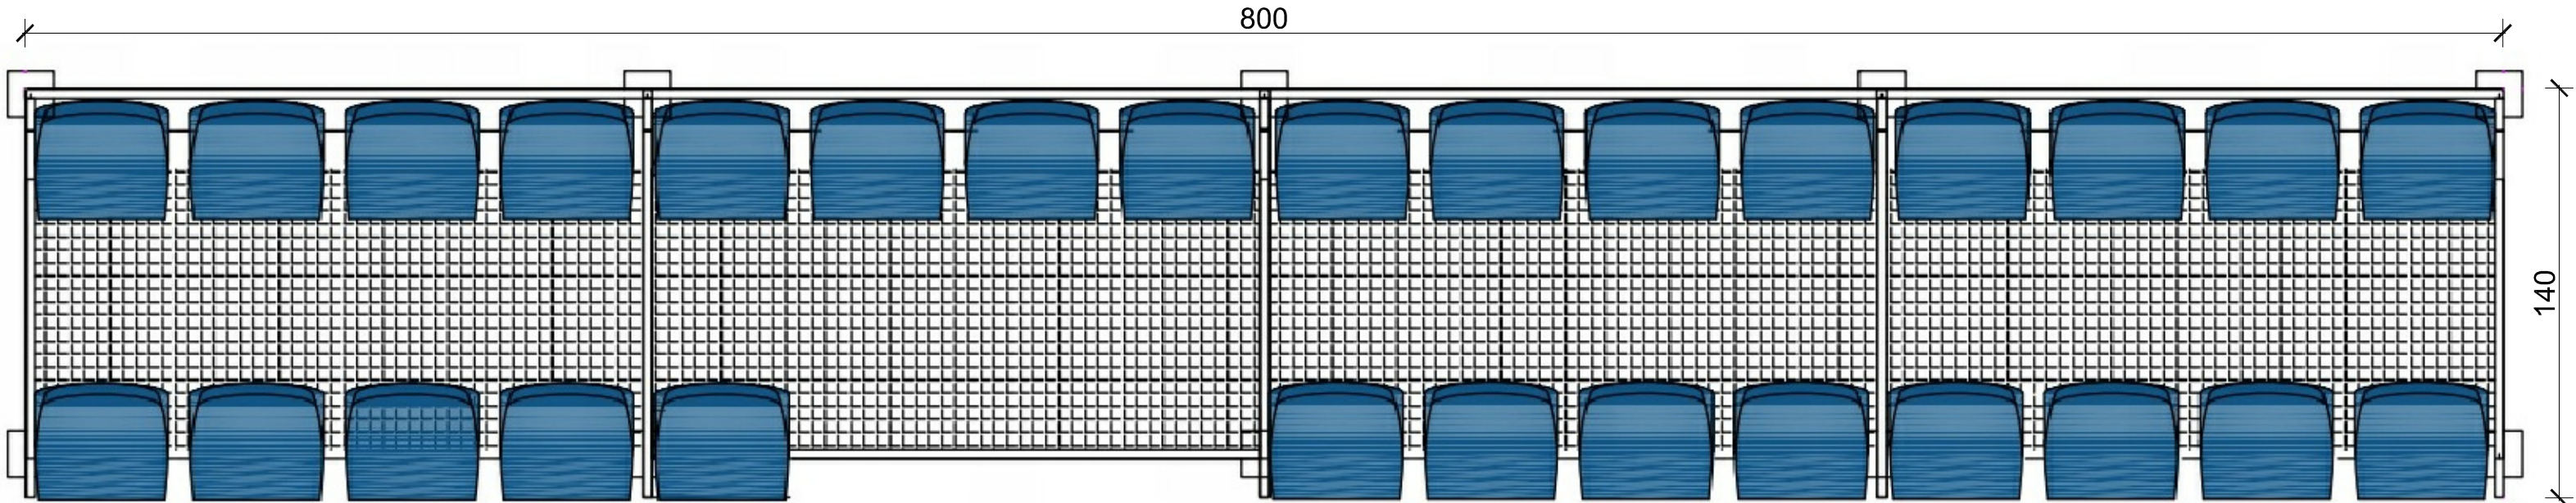

PRZEKRÓJ PRZEZ TRYBUNĘ

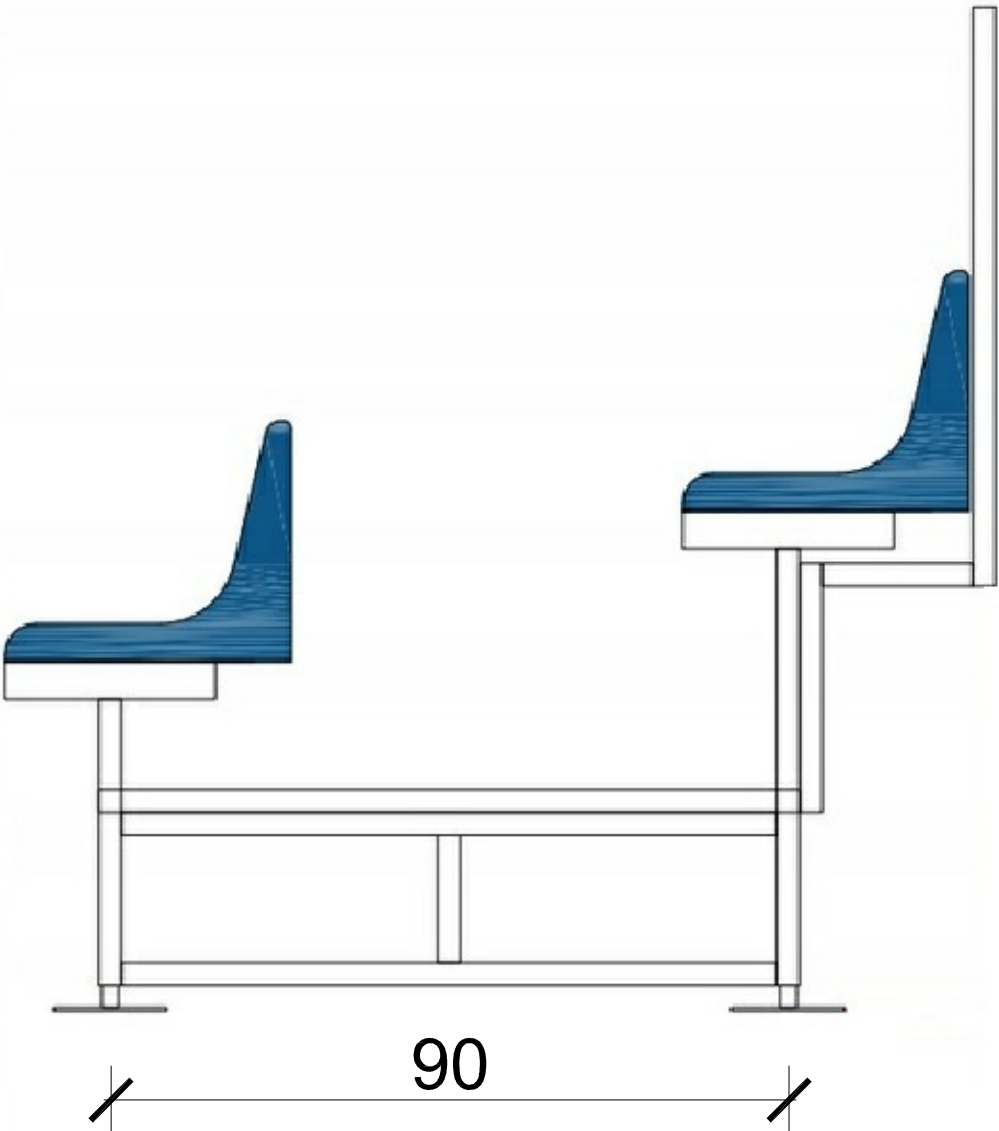

JEDNOSTKA PROJEKTOWA: JACEK DRYJA INŻYNIERIA PROJEKTOWA JEDLNO DRUGIE 52, 97-561 ŁADZICE				
INWESTOR: GMINA RADOMSKO UL. PIŁSUDSKIEGO 34, 97-500 RADOMSKO				
ZADANIE: BUDOWA BOISKA DO PIŁKI PLAŻOWEJ, PRZEBUDOWA NAWIERZCHNI TRAWIASTEJ ISTNIEJĄCEGO BOISKA PIŁKARSKIEGO, BUDOWA TRYBUNY SYSTEMOWEJ, PRZEBUDOWA DWÓCH BOISK WIELOFUNKCYJNYCH, BUDOWA INSTALACJI OŚWIETLENIA BOISK, BUDOWA INSTALACJI OŚWIETLENIA SOLARNEGO TERENU, BUDOWA ZEWNĘTRZNEJ INSTALACJI ELEKTRYCZNEJ ZASILAJĄCEJ SYSTEM NAWODNIENIA, BUDOWA ZEWNĘTRZNEJ INSTALACJI ZASILAJĄCEJ GNIAZDA WTYKOWE ORAZ BUDOWA ZEWNĘTRZNEJ INSTALACJI WODOCIĄGOWEJ NAWODNIENIOWEJ ORAZ BUDOWA OBIEKTÓW MAŁEJ ARCHITEKTURY W RAMACH ZADANIA PN.: "OPRACOWANIE DOKUMENTACJI PROJEKTOWO-KOSZTORYSOWEJ NA PRZEBUDOWĘ OBIEKTÓW SPORTOWO-REKREACYJNYCH W GMINIE RADOMSKO W MIEJSCOWOŚCI STRZAŁKÓW"				
STADIUM: PROJEKT BUDOWLANY				
BRANŻA: ARCHITEKTONICZNA, KONSTRUKCYJNA, SANITARNA, ELEKTRYCZNA				
ADRES OBIEKTU: DZIAŁKA NR EWID. 398 OBRĘB 0010 STRZAŁKÓW W GMINIE RADOMSKO				
TYTUŁ RYSUNKU: TRYBUNA SYSTEMOWA				
PROJEKTOWAŁ (BRANŻA ARCHITEKTONICZNA): MGR INŻ. ARCH. AGNIESZKA CHUDZIŃSKA	NR UPRAWNIENI: MA/075/17	PODPIS	RYSUNEK NR: 8	DATA: 12.2024 r.
PROJEKTOWAŁ (BRANŻA KONSTRUKCYJNA): MGR INŻ. SŁAWOMIR SAJDAK	NR UPRAWNIENI: MAP/0156/PWOK/13	PODPIS	SKALA: 1:10, 1:20	NR STR:

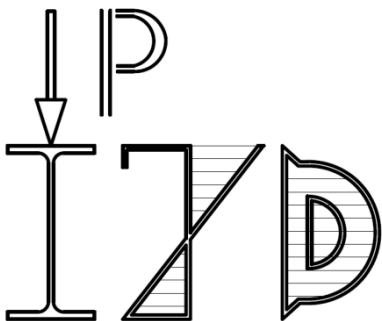

JACEK DRYJA
INŻYNIERIA PROJEKTOWA

Jedlno Drugie 52, 97-561 Ładzice

tel. 530 981 306, e-mail: jacekdryja89@gmail.com

Stadium	Dokumenty formalno – prawne	
Adres obiektu	Działka nr ewid. 398 obręb 0010 Strzałków	
Kategoria obiektu	V, VIII	
Zadanie	Budowa boiska do piłki plażowej, przebudowa nawierzchni trawiastej istniejącego boiska piłkarskiego, budowa trybuny systemowej, przebudowa dwóch boisk wielofunkcyjnych, budowa instalacji oświetlenia boisk, budowa instalacji oświetlenia solarnego terenu, budowa zewnętrznej instalacji elektrycznej zasilającej system nawodnienia, budowa zewnętrznej instalacji zasilającej gniazda wtykowe oraz budowa zewnętrznej instalacji wodociągowej nawodnieniowej oraz budowa obiektów małej architektury w ramach zadania pn.: "Opracowanie dokumentacji projektowo-kosztorysowej na przebudowę obiektów sportowo-rekreacyjnych w Gminie Radomsko w miejscowości Strzałków"	
Inwestor	Gmina Radomsko, 97-500 Radomsko, ul. Piłsudskiego 34	
Jednostka projektowa	JACEK DRYJA INŻYNIERIA PROJEKTOWA Jedlno Drugie 52, 97-561 Ładzice tel. 530 981 306, e-mail: jacekdryja89@gmail.com	
Data opracowania	Grudzień 2024 r.	
Projektował:	Branża / Nr uprawnień	Podpis
mgr inż. arch. Agnieszka Chudzińska	Architektoniczna / MA/075/17	
mgr inż. Sławomir Sajdak	Konstrukcyjna / MAP/0156/PWOK/13	
mgr inż. Mariusz Nawrot	Sanitarna / LOD/4333/POWBS/20	
mgr inż. Paweł Niewiński	Elektryczna / LOD/4979/PWBE/22	

1. UPRAWNIENIA BUDOWLANE ORAZ ZAŚWIADCZENIA Z IZBY INŻYNIERÓW:



IZBA ARCHITEKTÓW
RZECZYPOSPOLITEJ POLSKIEJ

MAZOWIECKA OKRĘGOWA IZBA ARCHITEKTÓW
RZECZYPOSPOLITEJ POLSKIEJ
KOMISJA KWALIFIKACYJNA

Znak sprawy: 448/MAOKK/2017
Nr uprawnień: MA/075/17

Warszawa, dnia 03 stycznia 2018r.

DECYZJA nr 210/MAOKK/2017

Na podstawie art. 24 ust.1 pkt 2 ustawy z dnia 15 grudnia 2000r. o samorządach zawodowych architektów oraz inżynierów budownictwa (Dz. U. z 2013r. poz. 932 z późn. zm.) w związku z art. 12, art. 13 oraz art. 14 ust.1 pkt 1 ustawy z dnia 7 lipca 1994r. Prawo budowlane (Dz. U. z 2017 r. poz. 1332 z późn. zm.), zgodnie z art. 104 ustawy z dnia 14 czerwca 1960r. Kodeks postępowania administracyjnego (Dz. U. z 2017r., poz. 1257 tj.)

stwierdza się, że

Pani mgr inż. arch. Agnieszka Chudzińska

urodzona w dniu 27 lipca 1989 r. w Radomsku

**posiada odpowiednie wykształcenie techniczne oraz praktykę zawodową
i po zdaniu egzaminu z wynikiem pozytywnym otrzymuje**

UPRAWNIENIA BUDOWLANE

w specjalności architektonicznej do projektowania bez ograniczeń.

**Powyższe uprawnienia budowlane upoważniają do wykonywania
samodzielnej funkcji technicznej w budownictwie, obejmującej:**

- 1. projektowanie, sprawdzanie projektów architektoniczno-budowlanych
i sprawowanie nadzoru autorskiego**
- 2. sprawowanie kontroli technicznej utrzymania obiektów budowlanych**

Decyzja niniejsza jako uwzględniająca w całości żądanie strony nie wymaga uzasadnienia.

Od powyższej decyzji przysługuje Pani odwołanie do Krajowej Komisji Kwalifikacyjnej Izby Architektów RP za pośrednictwem Okręgowej Komisji Kwalifikacyjnej Mazowieckiej Okręgowej Izby Architektów RP, w terminie 14 dni od dnia doręczenia decyzji.

Przewodniczący OKK MAOIA RP arch. Janusz Pachowski

Zastępca Przewodniczącego OKK MAOIA RP arch. Andrzej Sowa

Sekretarz OKK MAOIA RP arch. Elżbieta Dziubak

Członek OKK MAOIA RP arch. Ewa Kaźmierczak

Członek OKK MAOIA RP arch. Radosław Kowalewski

Członek OKK MAOIA RP arch. Andrzej Nasfeter

Członek OKK MAOIA RP arch. Stanisław Stefanowicz

Członek OKK MAOIA RP arch. Jolanta Ukleja



[Handwritten signatures of the members of the OKK MAOIA RP]

Otrzymują:

1. Wnioskodawca: Agnieszka Chudzińska
2. Główny Inspektor Nadzoru Budowlanego - w celu wpisania do centralnego rejestru osób posiadających uprawnienia budowlane (po uprawomocnieniu się decyzji)
3. Mazowiecka Okręgowa Rada Izby Architektów RP (po uprawomocnieniu się decyzji)
4. a/a



IZBA ARCHITEKTÓW
RZECZYPOSPOLITEJ POLSKIEJ

Mazowiecka Okręgowa Rada Izby Architektów RP

ZAŚWIADCZENIE - ORYGINAŁ

(wypis z listy architektów)

Mazowiecka Okręgowa Rada Izby Architektów RP zaświadcza, że:

mgr inż. arch. Agnieszka CHUDZIŃSKA

posiadająca kwalifikacje zawodowe do pełnienia samodzielnych funkcji technicznych w budownictwie w specjalności architektonicznej i w zakresie posiadanych uprawnień nr **MA/075/17**,
jest wpisana na listę członków Mazowieckiej Okręgowej Izby Architektów RP
pod numerem: **MA-3021**.

Członek czynny od: 20-03-2018 r.

Data i miejsce wygenerowania zaświadczenia: 12-04-2024 r. Warszawa.


Zaświadczenie jest ważne do dnia: **31-05-2025 r.**

Podpisano elektronicznie w systemie informatycznym Izby Architektów RP przez:
Anatol Kuczyński, Sekretarz Okręgowej Rady Izby Architektów RP.

Nr weryfikacyjny zaświadczenia:

MA-3021-85AC-15E4-12C6-DE22

Dane zawarte w niniejszym zaświadczeniu można sprawdzić podając nr weryfikacyjny
zaświadczenia w publicznym serwisie internetowym Izby Architektów: www.izbaarchitektow.pl
lub kontaktując się bezpośrednio z właściwą Okręgową Izbą Architektów RP.

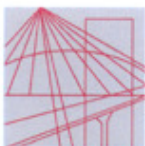

MAP OIIB/KK/0054-0186/13

DECYZJA

Na podstawie art. 24 ust. 1 pkt 2 ustawy z dnia 15 grudnia 2000 r. o samorządach zawodowych architektów, inżynierów budownictwa oraz urbanistów (*Dz. U. z 2001 r. Nr 5 poz. 42, z późn. zm.*), art. 12 ust. 1 pkt 1-5, art. 12 ust. 3, art. 13 ust. 1, 3 i 4, art. 14 ust. 1 pkt 2 ustawy z dnia 7 lipca 1994 r. Prawo budowlane (*tekst jednolity: Dz. U. z 2010 r. Nr 243 poz. 1623 z późn. zm.*), § 11 ust. 1 pkt. 1, § 15, § 17 ust. 1 rozporządzenia Ministra Transportu i Budownictwa z dnia 28 kwietnia 2006 r. w sprawie samodzielnych funkcji technicznych w budownictwie (*Dz. U. z 2006 r. Nr 83 poz. 578 z późn. zm.*) oraz art. 104 ustawy z dnia 14 czerwca 1960 r. Kodeks postępowania administracyjnego (*tekst jednolity: Dz. U. z 2013 r. Nr 0, poz. 267 z późn. zm.*).

Małopolska Okręgowa Komisja Kwalifikacyjna stwierdza, że

Pan mgr inż. **Sławomir Tomasz Sajdak**
urodzony dnia 02.05.1980 r. w Krakowie
uzyskał

UPRAWNIENIA BUDOWLANE

numer ewidencyjny MAP/0156/PWOK/13

**do projektowania i kierowania robotami budowlanymi bez ograniczeń
w specjalności konstrukcyjno - budowlanej.**

UZASADNIENIE

Okręgowa Komisja Kwalifikacyjna Małopolskiej Okręgowej Izby Inżynierów Budownictwa w Krakowie na podstawie protokołów z postępowania kwalifikacyjnego oraz z przeprowadzonego egzaminu, stwierdziła, że Pan Sławomir Sajdak posiada wymagane prawem wykształcenie i praktykę zawodową konieczną do uzyskania uprawnień budowlanych w wyżej wymienionej specjalności i uzyskał pozytywny wynik egzaminu na uprawnienia budowlane. Szczegółowy zakres nadanych uprawnień budowlanych wskazano na odwrocie decyzji.

POUCZENIE

Od niniejszej decyzji służy odwołanie do Krajowej Komisji Kwalifikacyjnej Polskiej Izby Inżynierów Budownictwa w Warszawie, za pośrednictwem Małopolskiej Okręgowej Izby Inżynierów Budownictwa w Krakowie w terminie 14 dni od daty jej doręczenia.

Skład Orzekający
Okręgowej Komisji Kwalifikacyjnej:

1. Przewodniczący Okręgowej Komisji Kwalifikacyjnej
dr inż. Zygmunt Rawicki
2. Członek Składu Orzekającego
mgr inż. arch. Elżbieta Gabrys
3. Członek Składu Orzekającego
mgr inż. Krzysztof Seweryn

.....
.....
.....





Zaświadczenie

o numerze weryfikacyjnym:

MAP-DY7-5MY-YKA *

Pan Sławomir Tomasz Sajdak o numerze ewidencyjnym MAP/BO/0464/13
adres zamieszkania ul. Rydlówka 17/31, 30-363 Kraków
jest członkiem Małopolskiej Okręgowej Izby Inżynierów Budownictwa i posiada wymagane
ubezpieczenie od odpowiedzialności cywilnej.
Niniejsze zaświadczenie jest ważne od 2024-11-01 do 2024-12-31.

Zaświadczenie zostało wygenerowane elektronicznie i opatrzone bezpiecznym podpisem elektronicznym
weryfikowanym przy pomocy ważnego kwalifikowanego certyfikatu w dniu 2024-10-17 roku przez:

Mirosław Boryczko, Przewodniczący Rady Małopolskiej Okręgowej Izby Inżynierów Budownictwa.

Zgodnie z art. 78¹ K.c.

§ 1. Do zachowania elektronicznej formy czynności prawnej wystarcza złożenie oświadczenia woli w postaci elektronicznej i opatrzenie go
kwalifikowanym podpisem elektronicznym.

§ 2. Oświadczenie woli złożone w formie elektronicznej jest równoważne z oświadczeniem woli złożonym w formie pisemnej.

* Weryfikację poprawności danych w niniejszym zaświadczeniu można sprawdzić za pomocą numeru weryfikacyjnego zaświadczenia na
stronie Polskiej Izby Inżynierów Budownictwa www.piib.org.pl lub kontaktując się z biurem właściwej Okręgowej Izby Inżynierów
Budownictwa.

Łódź, dnia 13 października 2020 r.

**Łódzka Okręgowa Izba Inżynierów Budownictwa
Okręgowa Komisja Kwalifikacyjna**

OKK/3611/1172/20

sygn. akt. KK/D/7131-2/4333/20

D E C Y Z J A

Na podstawie art. 24 ust. 1 pkt 2 ustawy z dnia 15 grudnia 2000 r. o samorządach zawodowych architektów oraz inżynierów budownictwa (*tekst jedn.: Dz. U. z 2019 r., poz. 1117*) i art. 12 ust. 1, ust. 2, ust. 3 i ust. 4c pkt 3, art. 13 ust. 1, ust. 3 i ust. 4, art. 14 ust. 1 pkt 4b i ust. 3 pkt 5 oraz art. 15a ust. 20 ustawy z dnia 7 lipca 1994 r. Prawo budowlane (*tekst jedn. Dz. U. z 2020 r., poz. 1333*), po ustaleniu, że zostały spełnione warunki w zakresie przygotowania zawodowego oraz po złożeniu egzaminu na uprawnienia budowlane z wynikiem pozytywnym, Okręgowa Komisja Kwalifikacyjna Łódzkiej Okręgowej Izby Inżynierów Budownictwa stwierdza, że

Pan Mariusz Andrzej Nawrot

magister inżynier

kierunek inżynieria środowiska

urodzony dnia 27 sierpnia 1983 r. w Radomsku

otrzymuje

UPRAWNIENIA BUDOWLANE

numer ewidencyjny LOD/4333/PWBS/20

**do projektowania i kierowania robotami budowlanymi bez ograniczeń
w specjalności instalacyjnej w zakresie sieci, instalacji i urządzeń
ciepłych, wentylacyjnych, gazowych, wodociągowych i kanalizacyjnych.**

Pan Mariusz Nawrot jest upoważniony do:

- 1) projektowania, sprawdzania projektów architektoniczno-budowlanych i sprawowania nadzoru autorskiego oraz kierowania budową lub innymi robotami budowlanymi związanymi z obiektem budowlanym, takim jak: sieci i instalacje ciepłe, wentylacyjne, gazowe, wodociągowe i kanalizacyjne, zgodnie z art. 14 ust. 3 pkt 5 oraz art. 15a ust. 20 ustawy Prawo budowlane;
- 2) sporządzania projektu zagospodarowania działki lub terenu, zgodnie z art. 15a ust. 1 ustawy Prawo budowlane;
- 3) kierowania wytwarzaniem konstrukcyjnych elementów budowlanych oraz nadzorowania i kontroli technicznej wytwarzania tych elementów oraz do wykonywania nadzoru inwestorskiego, zgodnie z art. 13 ust. 3 ustawy Prawo budowlane;
- 4) sprawowania kontroli technicznej utrzymania obiektów budowlanych, zgodnie z art. 13 ust. 4 ustawy Prawo budowlane z zastrzeżeniem art. 62 ust. 5 ustawy Prawo budowlane.

UZASADNIENIE

W związku z uwzględnieniem w całości żądania strony, na podstawie art. 107 § 4 ustawy z dnia 14 czerwca 1960 r. Kodeks postępowania administracyjnego (*tekst jedn.: Dz. U. z 2020 r., poz. 256 z późn. zm.*) odstępuje się od uzasadnienia decyzji. Zakres nadanych uprawnień budowlanych wskazano na odwrocie decyzji.

Pouczenie

Od niniejszej decyzji służy odwołanie do Krajowej Komisji Kwalifikacyjnej Polskiej Izby Inżynierów Budownictwa w Warszawie, za pośrednictwem Łódzkiej Okręgowej Izby Inżynierów Budownictwa w Łodzi, w terminie 14 dni od daty doręczenia decyzji.

Zgodnie z treścią art. 127a ustawy Kodeks postępowania administracyjnego:

§ 1. W trakcie biegu terminu do wniesienia odwołania strona może zrzec się prawa do wniesienia odwołania wobec organu administracji publicznej, który wydał decyzję.

§ 2. Z dniem doręczenia organowi administracji publicznej oświadczenia o zrzeczeniu się prawa do wniesienia odwołania przez ostatnią ze stron postępowania, decyzja staje się ostateczna i prawomocna.

W przypadku złożenia przez stronę oświadczenia o zrzeczeniu się prawa do odwołania od decyzji (określonego w § 2) stronie nie przysługuje prawo do odwołania się ani skargi do sądu administracyjnego.

Skład Orzekający Okręgowej Komisji Kwalifikacyjnej
Łódzkiej Okręgowej Izby Inżynierów Budownictwa:

Przewodniczący Składu Orzekającego OKK LOIIB
dr inż. Ryszard Mes


Członek Składu Orzekającego OKK LOIIB
mgr inż. Wiktor Jakubowski

Członek Składu Orzekającego OKK LOIIB
mgr inż. Tomasz Kluska



Otrzymują:

1. Wnioskodawca;
2. Rada Łódzkiej Okręgowej Izby Inżynierów Budownictwa;
3. Główny Inspektor Nadzoru Budowlanego;
4. a/a.

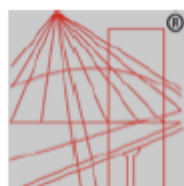

P O L S K A
I Z B A
I N Ż Y N I E R Ó W
B U D O W N I C T W A

Zaświadczenie

o numerze weryfikacyjnym:

ŁOD-U2T-3NP-66J *

Pan Mariusz Andrzej NAWROT o numerze ewidencyjnym ŁOD/IS/0045/22
adres zamieszkania ul. Księdza Karola Kościowa 83C, 97-500 Radomsko
jest członkiem Łódzkiej Okręgowej Izby Inżynierów Budownictwa i posiada wymagane
ubezpieczenie od odpowiedzialności cywilnej.
Niniejsze zaświadczenie jest ważne od 2025-01-01 do 2025-12-31.

Zaświadczenie zostało wygenerowane elektronicznie i opatrzone bezpiecznym podpisem elektronicznym
weryfikowanym przy pomocy ważnego kwalifikowanego certyfikatu w dniu 2024-12-17 roku przez:

Piotr Parkitny, Zastępca Przewodniczącego Rady Łódzkiej Okręgowej Izby Inżynierów Budownictwa.

Zgodnie z art. 78¹ K.c.

§ 1. Do zachowania elektronicznej formy czynności prawnej wystarczy złożenie oświadczenia woli w postaci elektronicznej i opatrzenie go
kwalifikowanym podpisem elektronicznym.

§ 2. Oświadczenie woli złożone w formie elektronicznej jest równoważne z oświadczeniem woli złożonym w formie pisemnej.

* Weryfikację poprawności danych w niniejszym zaświadczeniu można sprawdzić za pomocą numeru weryfikacyjnego zaświadczenia na
stronie Polskiej Izby Inżynierów Budownictwa www.piib.org.pl lub kontaktując się z biurem właściwej Okręgowej Izby Inżynierów
Budownictwa.

Łódź, dnia 12 grudnia 2022 r.

**Łódzka Okręgowa Izba Inżynierów Budownictwa
Okręgowa Komisja Kwalifikacyjna**

OKK/1176/4230/22
sygn. akt. KK/D/7131-2/4979/22

D E C Y Z J A

Na podstawie art. 24 ust. 1 pkt 2 ustawy z dnia 15 grudnia 2000 r. o samorządach zawodowych architektów oraz inżynierów budownictwa (*tekst jedn.: Dz. U. z 2019 r., poz. 1117 z późn. zm.*) i art. 12 ust. 1, ust. 2, ust. 3 i ust. 4c pkt 3, art. 13 ust. 1, ust. 3 i ust. 4, art. 14 ust. 1 pkt 4c i ust. 3 pkt 5 oraz art. 15a ust. 22 ustawy z dnia 7 lipca 1994 r. Prawo budowlane (*tekst jedn.: Dz. U. z 2021 r., poz. 2351 z późn. zm.*), po ustaleniu, że zostały spełnione warunki w zakresie przygotowania zawodowego oraz po złożeniu egzaminu na uprawnienia budowlane z wynikiem pozytywnym, Okręgowa Komisja Kwalifikacyjna Łódzkiej Okręgowej Izby Inżynierów Budownictwa stwierdza, że

Pan Paweł Wojciech Niewiemski

magister inżynier
kierunek elektrotechnika

urodzony dnia 15 września 1991 r. w Toruniu

otrzymuje

UPRAWNIENIA BUDOWLANE

numer ewidencyjny LOD/4979/PWBE/22

**do projektowania i kierowania robotami budowlanymi bez ograniczeń
w specjalności instalacyjnej w zakresie sieci, instalacji i urządzeń
elektrycznych i elektroenergetycznych.**

Pan Paweł Niewiemski jest upoważniony do:

- 1) projektowania, sprawdzania projektów architektoniczno-budowlanych i technicznych, sprawowania nadzoru autorskiego oraz kierowania budową lub innymi robotami budowlanymi związanymi z obiektem budowlanym takim jak: sieci, instalacje i urządzenia elektryczne i elektroenergetyczne, w tym kolejowe, trolejbusowe i tramwajowe sieci trakcyjne, sieci trakcyjne metra, wraz z instalacjami i urządzeniami technicznymi zasilania, w tym kolejowej, trolejbusowej i tramwajowej sieci trakcyjnej, sieci trakcyjne metra oraz elektrycznego ogrzewania rozjazdów, zgodnie z art. 14 ust. 3 pkt 5 oraz art. 15a ust. 22 ustawy Prawo budowlane;
- 2) sporządzania projektu zagospodarowania działki lub terenu, zgodnie z art. 15a ust. 1 ustawy Prawo budowlane;
- 3) kierowania wytwarzaniem konstrukcyjnych elementów budowlanych oraz nadzorowania i kontroli technicznej wytwarzania tych elementów oraz do wykonywania nadzoru inwestorskiego, zgodnie z art. 13 ust. 3 ustawy Prawo budowlane;
- 4) sprawowania kontroli technicznej utrzymania obiektów budowlanych, zgodnie z art. 13 ust. 4 ustawy Prawo budowlane, z zastrzeżeniem art. 62 ust. 5 ustawy Prawo budowlane.

UZASADNIENIE

W związku z uwzględnieniem w całości żądania strony, na podstawie art. 107 § 4 ustawy z dnia 14 czerwca 1960 r. Kodeks postępowania administracyjnego (*tekst jedn.: Dz. U. z 2022 r., poz. 2000 z późn. zm.*) odstępuje się od uzasadnienia decyzji. Zakres nadanych uprawnień budowlanych wskazano na odwołanie decyzji.

Pouczenie

Od niniejszej decyzji służy odwołanie do Krajowej Komisji Kwalifikacyjnej Polskiej Izby Inżynierów Budownictwa w Warszawie, za pośrednictwem Łódzkiej Okręgowej Izby Inżynierów Budownictwa w Łodzi, w terminie 14 dni od daty doręczenia decyzji.

Zgodnie z treścią art. 127a ustawy Kodeks postępowania administracyjnego:

§ 1. W trakcie biegu terminu do wniesienia odwołania strona może zrzec się prawa do wniesienia odwołania wobec organu administracji publicznej, który wydał decyzję.

§ 2. Z dniem doręczenia organowi administracji publicznej oświadczenia o zrzeczeniu się prawa do wniesienia odwołania przez ostatnią ze stron postępowania, decyzja staje się ostateczna i prawomocna.

W przypadku złożenia przez stronę oświadczenia o zrzeczeniu się prawa do odwołania od decyzji (określonego w § 2) stronie nie przysługuje prawo do odwołania się ani skargi do sądu administracyjnego.

Skład Orzekający Okręgowej Komisji Kwalifikacyjnej
Łódzkiej Okręgowej Izby Inżynierów Budownictwa:

Przewodnicząca Składu Orzekającego OKK ŁOIIB
mgr inż. Maria Lisowska


Członek Składu Orzekającego OKK ŁOIIB
mgr inż. Tomasz Kluska

Członek Składu Orzekającego OKK ŁOIIB
dr inż. Szymon Langier



Otrzymują:

1. Wnioskodawca;
2. Rada Łódzkiej Okręgowej Izby Inżynierów Budownictwa;
3. a/a.

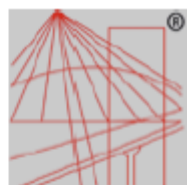

P O L S K A
I Z B A
I N Ż Y N I E R Ó W
B U D O W N I C T W A

Zaświadczenie

o numerze weryfikacyjnym:

ŁOD-TXJ-GC6-CRS *

Pan Paweł Wojciech NIEWIEMSKI o numerze ewidencyjnym ŁOD/IE/0228/22
adres zamieszkania ul. Słoneczna 3, 97-360 Kamieńsk
jest członkiem Łódzkiej Okręgowej Izby Inżynierów Budownictwa i posiada wymagane
ubezpieczenie od odpowiedzialności cywilnej.
Niniejsze zaświadczenie jest ważne od 2025-01-01 do 2025-12-31.

Zaświadczenie zostało wygenerowane elektronicznie i opatrzone bezpiecznym podpisem elektronicznym
weryfikowanym przy pomocy ważnego kwalifikowanego certyfikatu w dniu 2024-12-03 roku przez:

Piotr Parkitny, Zastępca Przewodniczącego Rady Łódzkiej Okręgowej Izby Inżynierów Budownictwa.

Zgodnie z art. 78¹ K.c.

§ 1. Do zachowania elektronicznej formy czynności prawnej wystarczy złożenie oświadczenia woli w postaci elektronicznej i opatrzenie go
kwalifikowanym podpisem elektronicznym.

§ 2. Oświadczenie woli złożone w formie elektronicznej jest równoważne z oświadczeniem woli złożonym w formie pisemnej.

* Weryfikację poprawności danych w niniejszym zaświadczeniu można sprawdzić za pomocą numeru weryfikacyjnego zaświadczenia na
stronie Polskiej Izby Inżynierów Budownictwa www.piiib.org.pl lub kontaktując się z biurem właściwej Okręgowej Izby Inżynierów
Budownictwa.

Jedlno Drugie, 30.12.2024 r.

OŚWIADCZENIE

Na podstawie art. 34 ust. 3d ustawy z dnia 7 lipca 1994 r. – Prawo Budowlane (Dz. U. z 2024 r. poz. 725)

OŚWIADCZAM,

że projekt techniczny pod nazwą:

Budowa boiska do piłki plażowej, przebudowa nawierzchni trawiastej istniejącego boiska piłkarskiego, budowa trybuny systemowej, przebudowa dwóch boisk wielofunkcyjnych, budowa instalacji oświetlenia boisk, budowa instalacji oświetlenia solarnego terenu, budowa zewnętrznej instalacji elektrycznej zasilającej system nawodnienia, budowa zewnętrznej instalacji zasilającej gniazda wtykowe oraz budowa zewnętrznej instalacji wodociągowej nawodnieniowej oraz budowa obiektów małej architektury w ramach zadania pn.: "Opracowanie dokumentacji projektowo-kosztorysowej na przebudowę obiektów sportowo-rekreacyjnych w Gminie Radomsko w miejscowości Strzałków",

wykonany na zlecenie Gminy Radomsko, ul. Piłsudskiego 34, 97-500 Radomsko, został sporządzony zgodnie z obowiązującymi przepisami oraz zasadami wiedzy technicznej i jest kompletny z punktu widzenia celu, któremu ma służyć.

Projektant:

.....

.....

.....

.....