


RZUT POZIOMY BOISKA TRAWIASTEGO O WYMIARACH 26x50 m ORAZ BOISKA DO PIŁKI PLAŻOWEJ O WYMIARACH POLA GRY 8x16 m

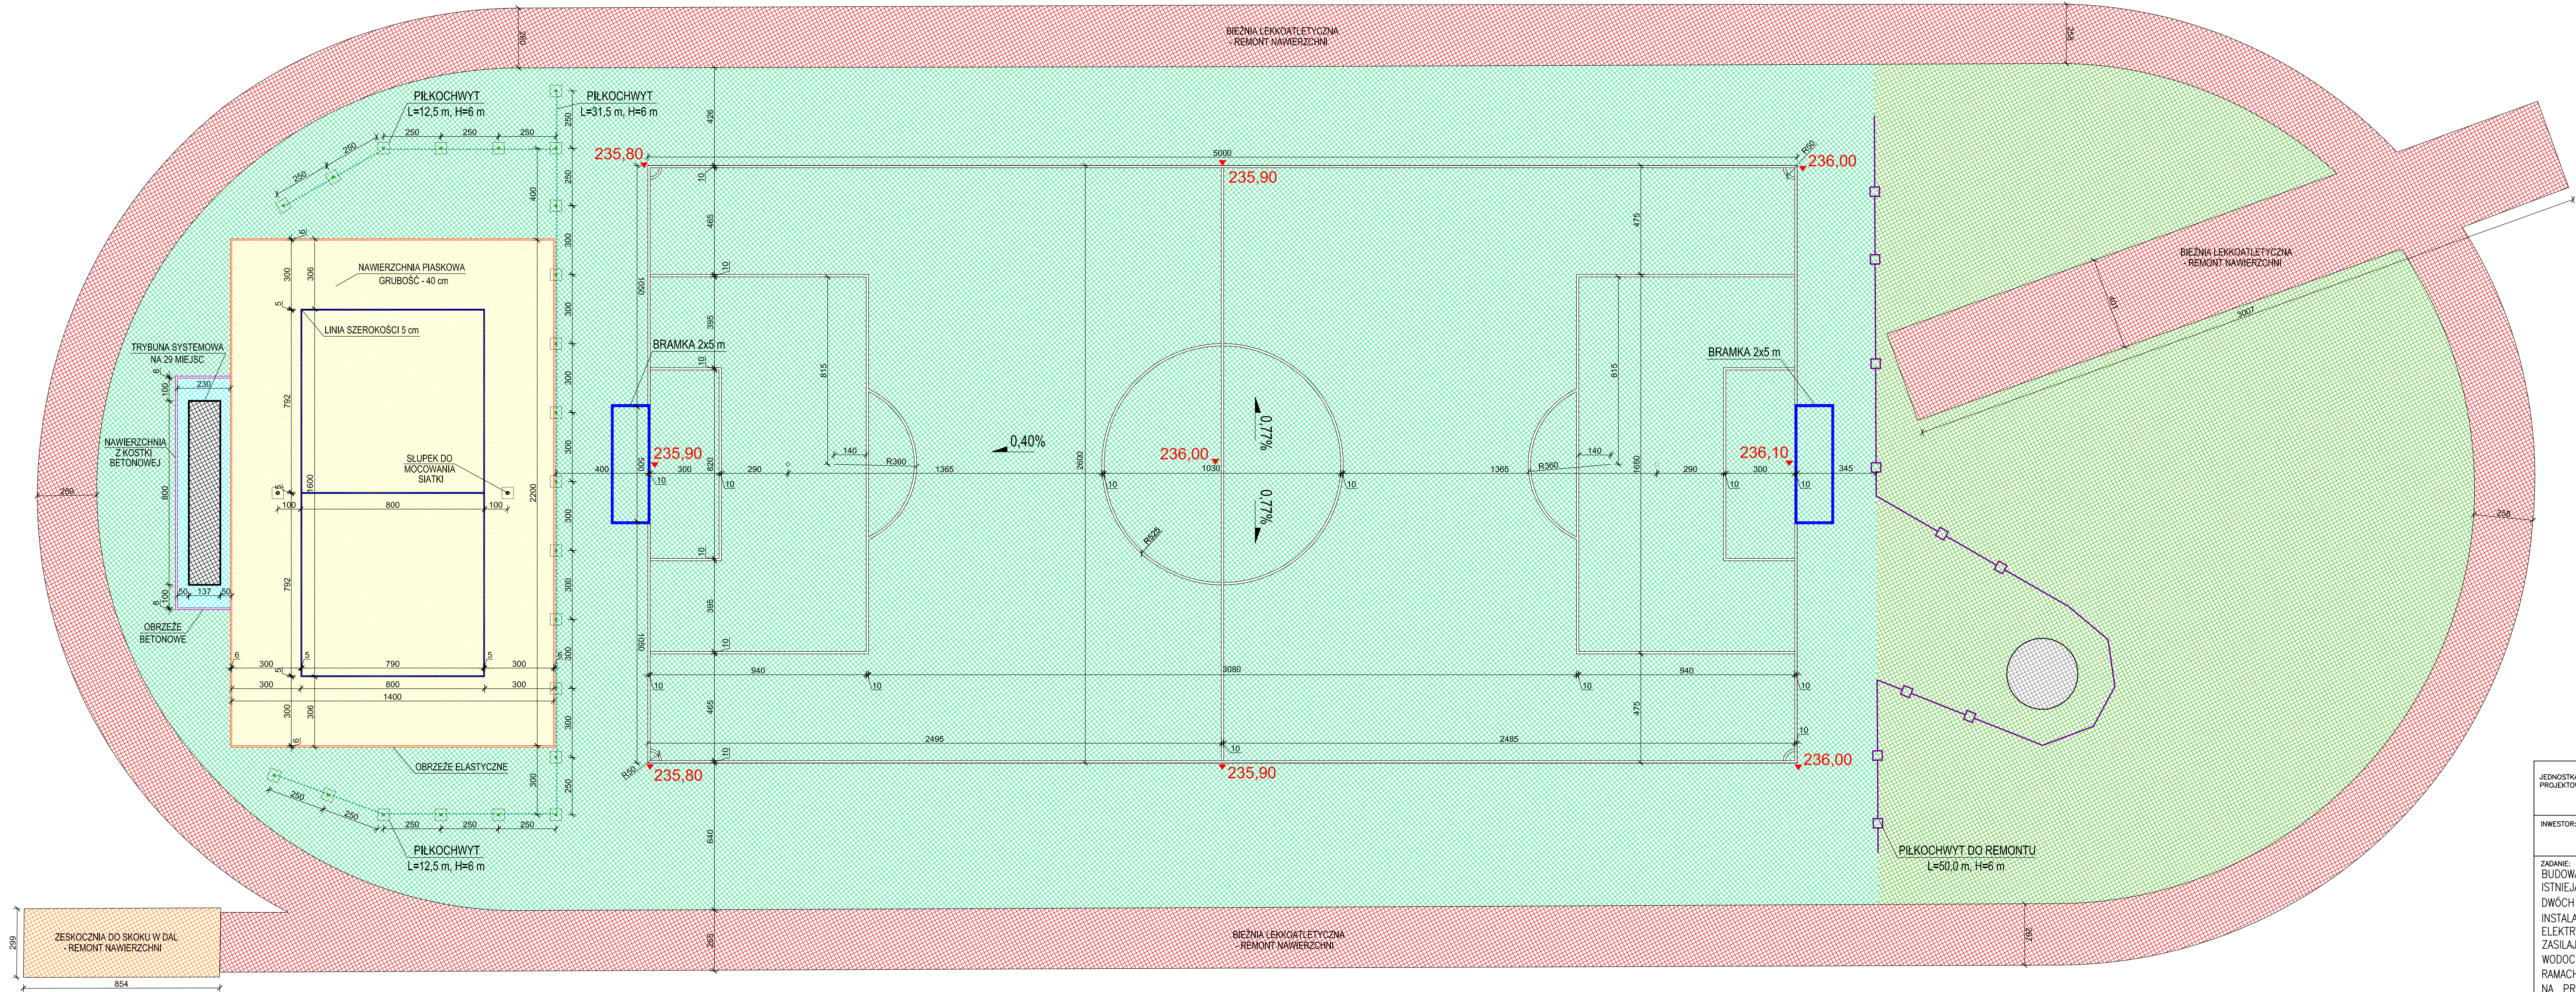

JEDNOSTKA PROJEKTOWA:	JACEK DRYJA INŻYNIERIA PROJEKTOWA JEDLNO DRUGIE 52, 97-561 ŁADZICE			
INWESTOR:	GMINA RADOMSKO UL. PIŁSUDSKIEGO 34, 97-500 RADOMSKO			
ZADANIE:	BUDOWA BOISKA DO PIŁKI PLAŻOWEJ, PRZEBUDOWA NAWIERZCHNI TRAWIASTEJ ISTNIEJĄCEGO BOISKA PIŁKARSKIEGO, BUDOWA TRYBUNY SYSTEMOWEJ, PRZEBUDOWA DWÓCH BOISK WIELOFUNKCYJNYCH, BUDOWA INSTALACJI OŚWIETLENIA BOISK, BUDOWA INSTALACJI OŚWIETLENIA SOLARNEGO TERENU, BUDOWA ZEWNĘTRZNEJ INSTALACJI ELEKTRYCZNEJ ZASILAJĄCEJ SYSTEM NAWODNIENIA, BUDOWA ZEWNĘTRZNEJ INSTALACJI ZASILAJĄCEJ GNIAZDA WTYKOWE ORAZ BUDOWA ZEWNĘTRZNEJ INSTALACJI WODOCIĄGOWEJ NAWODNIENIOWEJ ORAZ BUDOWA OBIEKTÓW MAŁEJ ARCHITEKTURY W RAMACH ZADANIA PN.: "OPRACOWANIE DOKUMENTACJI PROJEKTOWO-KOSZTORYSOWEJ NA PRZEBUDOWĘ OBIEKTÓW SPORTOWO-REKREACYJNYCH W GMINIE RADOMSKO W MIEJSCOWOŚCI STRZAŁKÓW"			
STADIUM:	PROJEKT WYKONAWCZY			
BRANŻA:	ARCHITEKTONICZNA, KONSTRUKCYJNA, SANITARNA, ELEKTRYCZNA			
ADRES OBIEKTU:	DZIAŁKA NR EWID. 398 OBRĘB 0010 STRZAŁKÓW W GMINIE RADOMSKO			
TYTUŁ RYSUNKU:	RZUT POZIOMY BOISKA PIŁKARSKIEGO ORAZ BOISKA DO PIŁKI PLAŻOWEJ			
PROJEKTOWAŁ (BRANŻA ARCHITEKTONICZNA):	NR UPRAWNIENI:	PODPIS	RYSunEK NR:	DATA:
MGR INŻ. ARCH. AGNIESZKA CHUDZIŃSKA	MA/075/17		3	12.2024 r.
PROJEKTOWAŁ (BRANŻA KONSTRUKCYJNA):	NR UPRAWNIENI:	PODPIS	SKALA:	NR STR:
MGR INŻ. SŁAWOMIR SAJDAK	MAP/0156/PWOK/13		1:150	