




W1

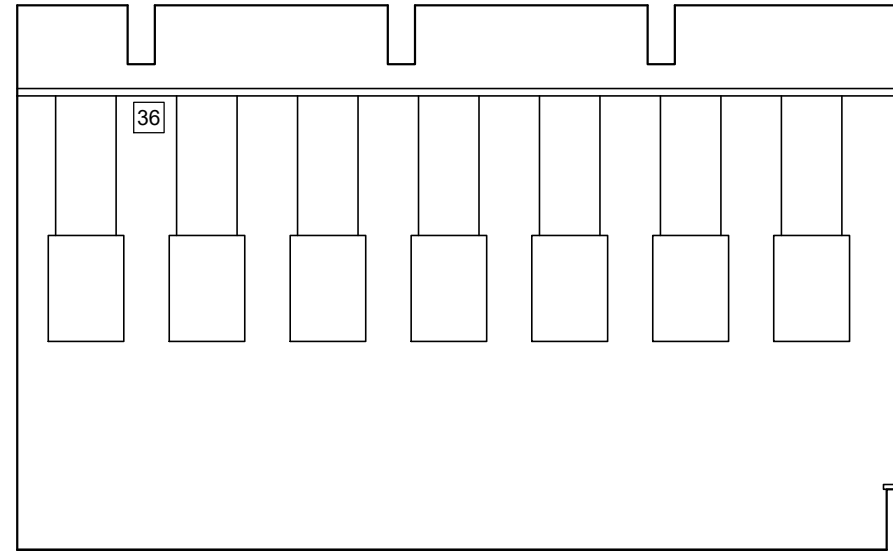


W2

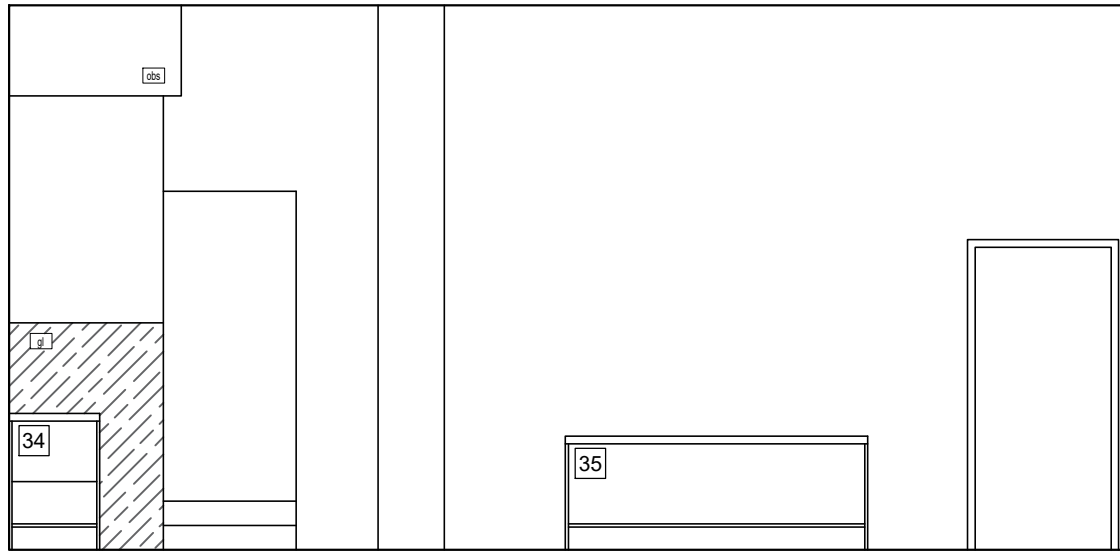

W3

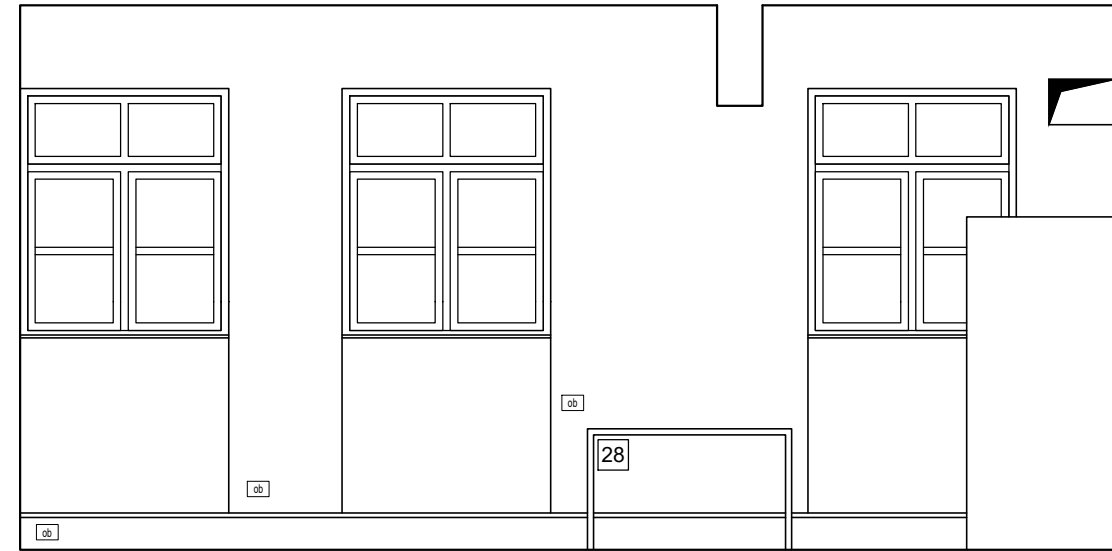


W4

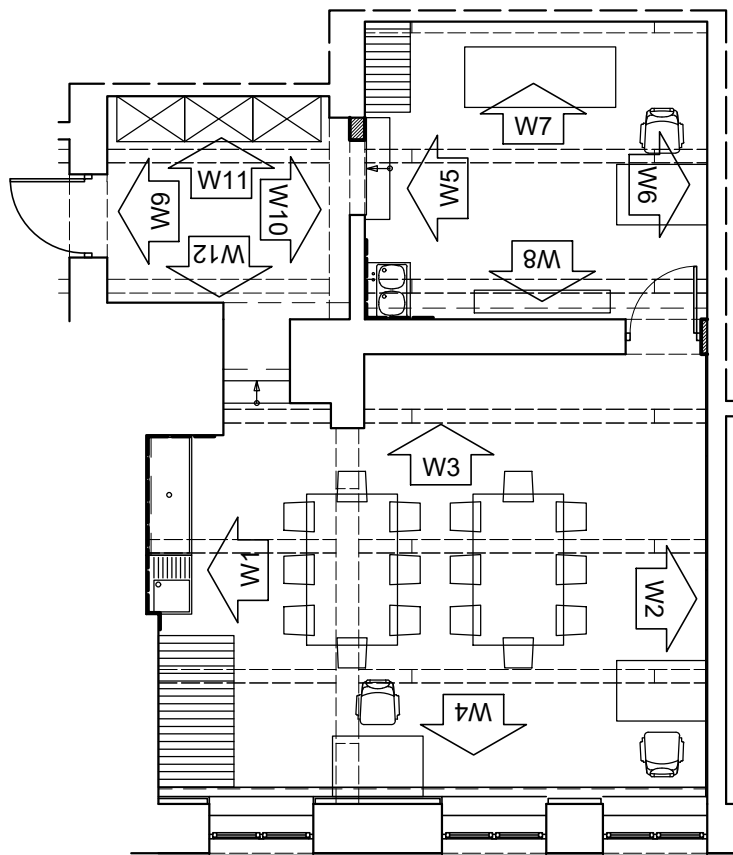


LEGENDA	
[S]	drzwi z samoczynnym
[W1]	centrale wentylacyjna
[36]	obudowy ścienne z płyty GK
[35]	obudowy sufitowe z płyty GK
[3]	"taruszy" ze szkła typu lacobell
[32]	okładziny ścienna z płyty gipsowej na całej szerokości ściany, malowana na biało


SALA 12			
lp.	nazwa	wymiary[m]	ilość
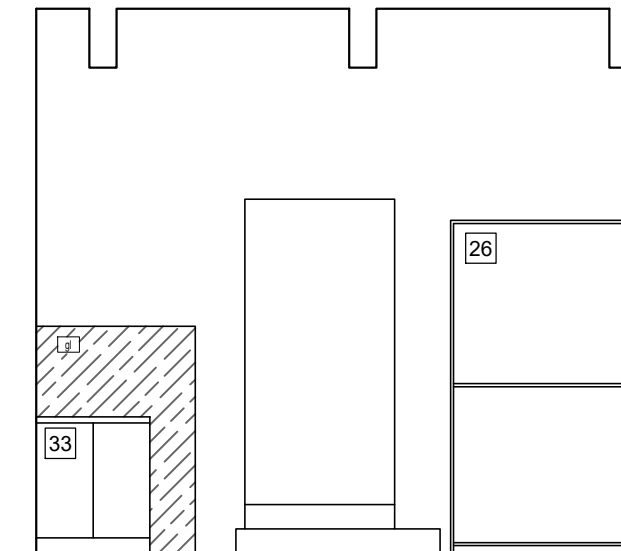


W5

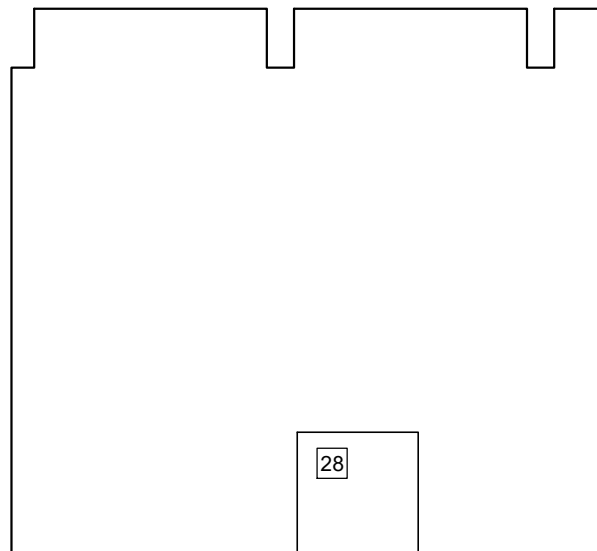


W6

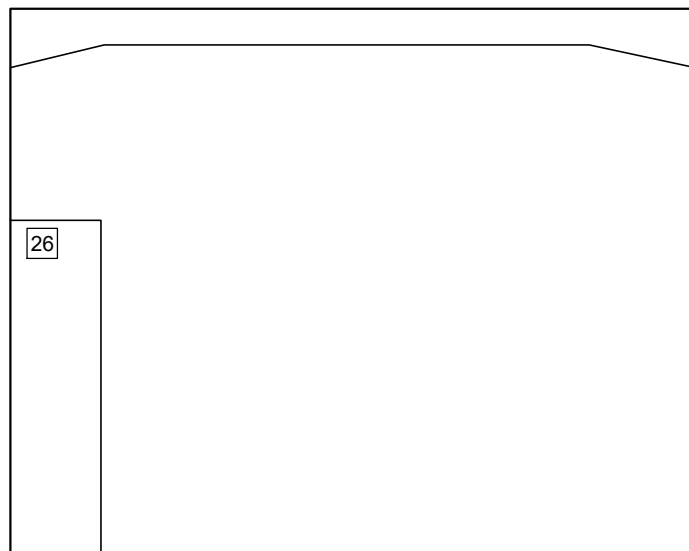


W7

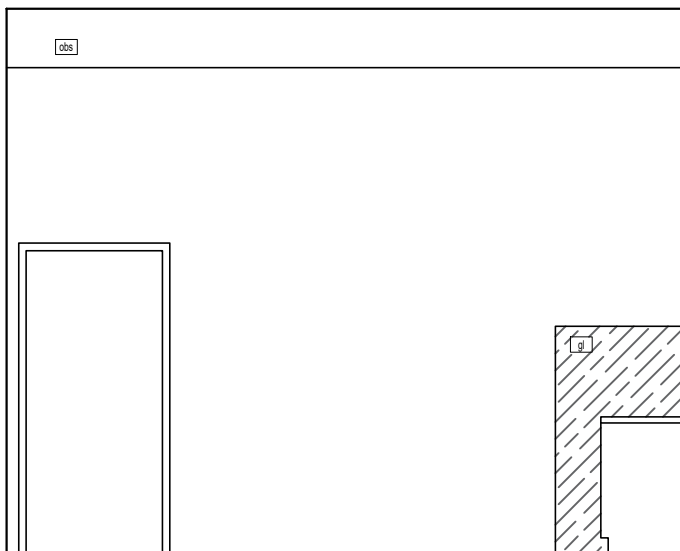


W8

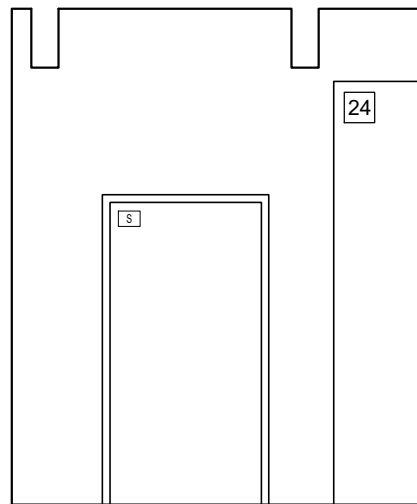


W9

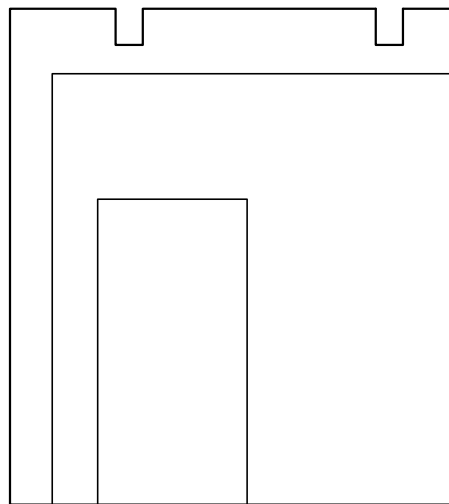

W10

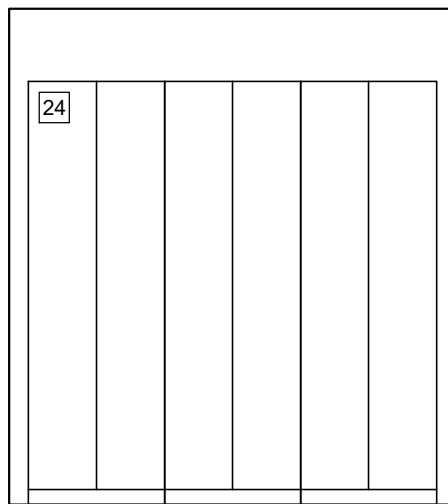

W11

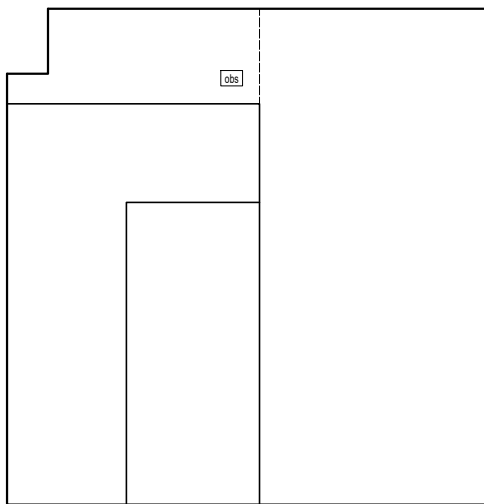

W12

TEMAT	Remont pomieszczeń przyziemia budynku Wydziału Sztuki Uniwersytetu Radomskiego na potrzeby zadania pn. "Przebudowa części budynku Wydziału Sztuki Uniwersytetu Radomskiego im. Kazimierza Pułaskiego		
ADRES INWESTYCJI	działka nr 3/1 obr. 0040 Obozisko, AM 32 ul. Malczewskiego 22, 26-600 Radom		
INWESTOR	Uniwersytet Radomski im. Kazimierza Pułaskiego ul. Jacka Malczewskiego 29, 26-600 Radom		
JEDNOSTKA PROJEKTOWA	Marzec Budownictwo sp. z o.o. ul. Nowehucka 92a/15, 30-728 Kraków NIP: 6793276785	www.marzec-budownictwo.pl	MARZEC BUDOWNICTWO
BRANŻA	ARCHITEKTURA		
FAZA	PROJEKT TECHNICZNY		
PROJEKTOWAŁ	mgr inż. arch. Marek Golonka upr. bud. w specjalności architektonicznej do projektowania bez ograniczeń nr 128-Km/74		
SPRAWDZIŁ	mgr inż. arch. Marek Milek upr. bud. w specjalności architektonicznej do projektowania bez ograniczeń nr 1296/94		
OPRACOWAŁ	inż. arch. Jan Milek		
TYTUŁ RYSUNKU	ROZWINIĘCIE ŚCIAN – SALA NR 12		
SKALA: 1:50	NR RYSUNKU: 15	DATA: 14.05.2025r	