








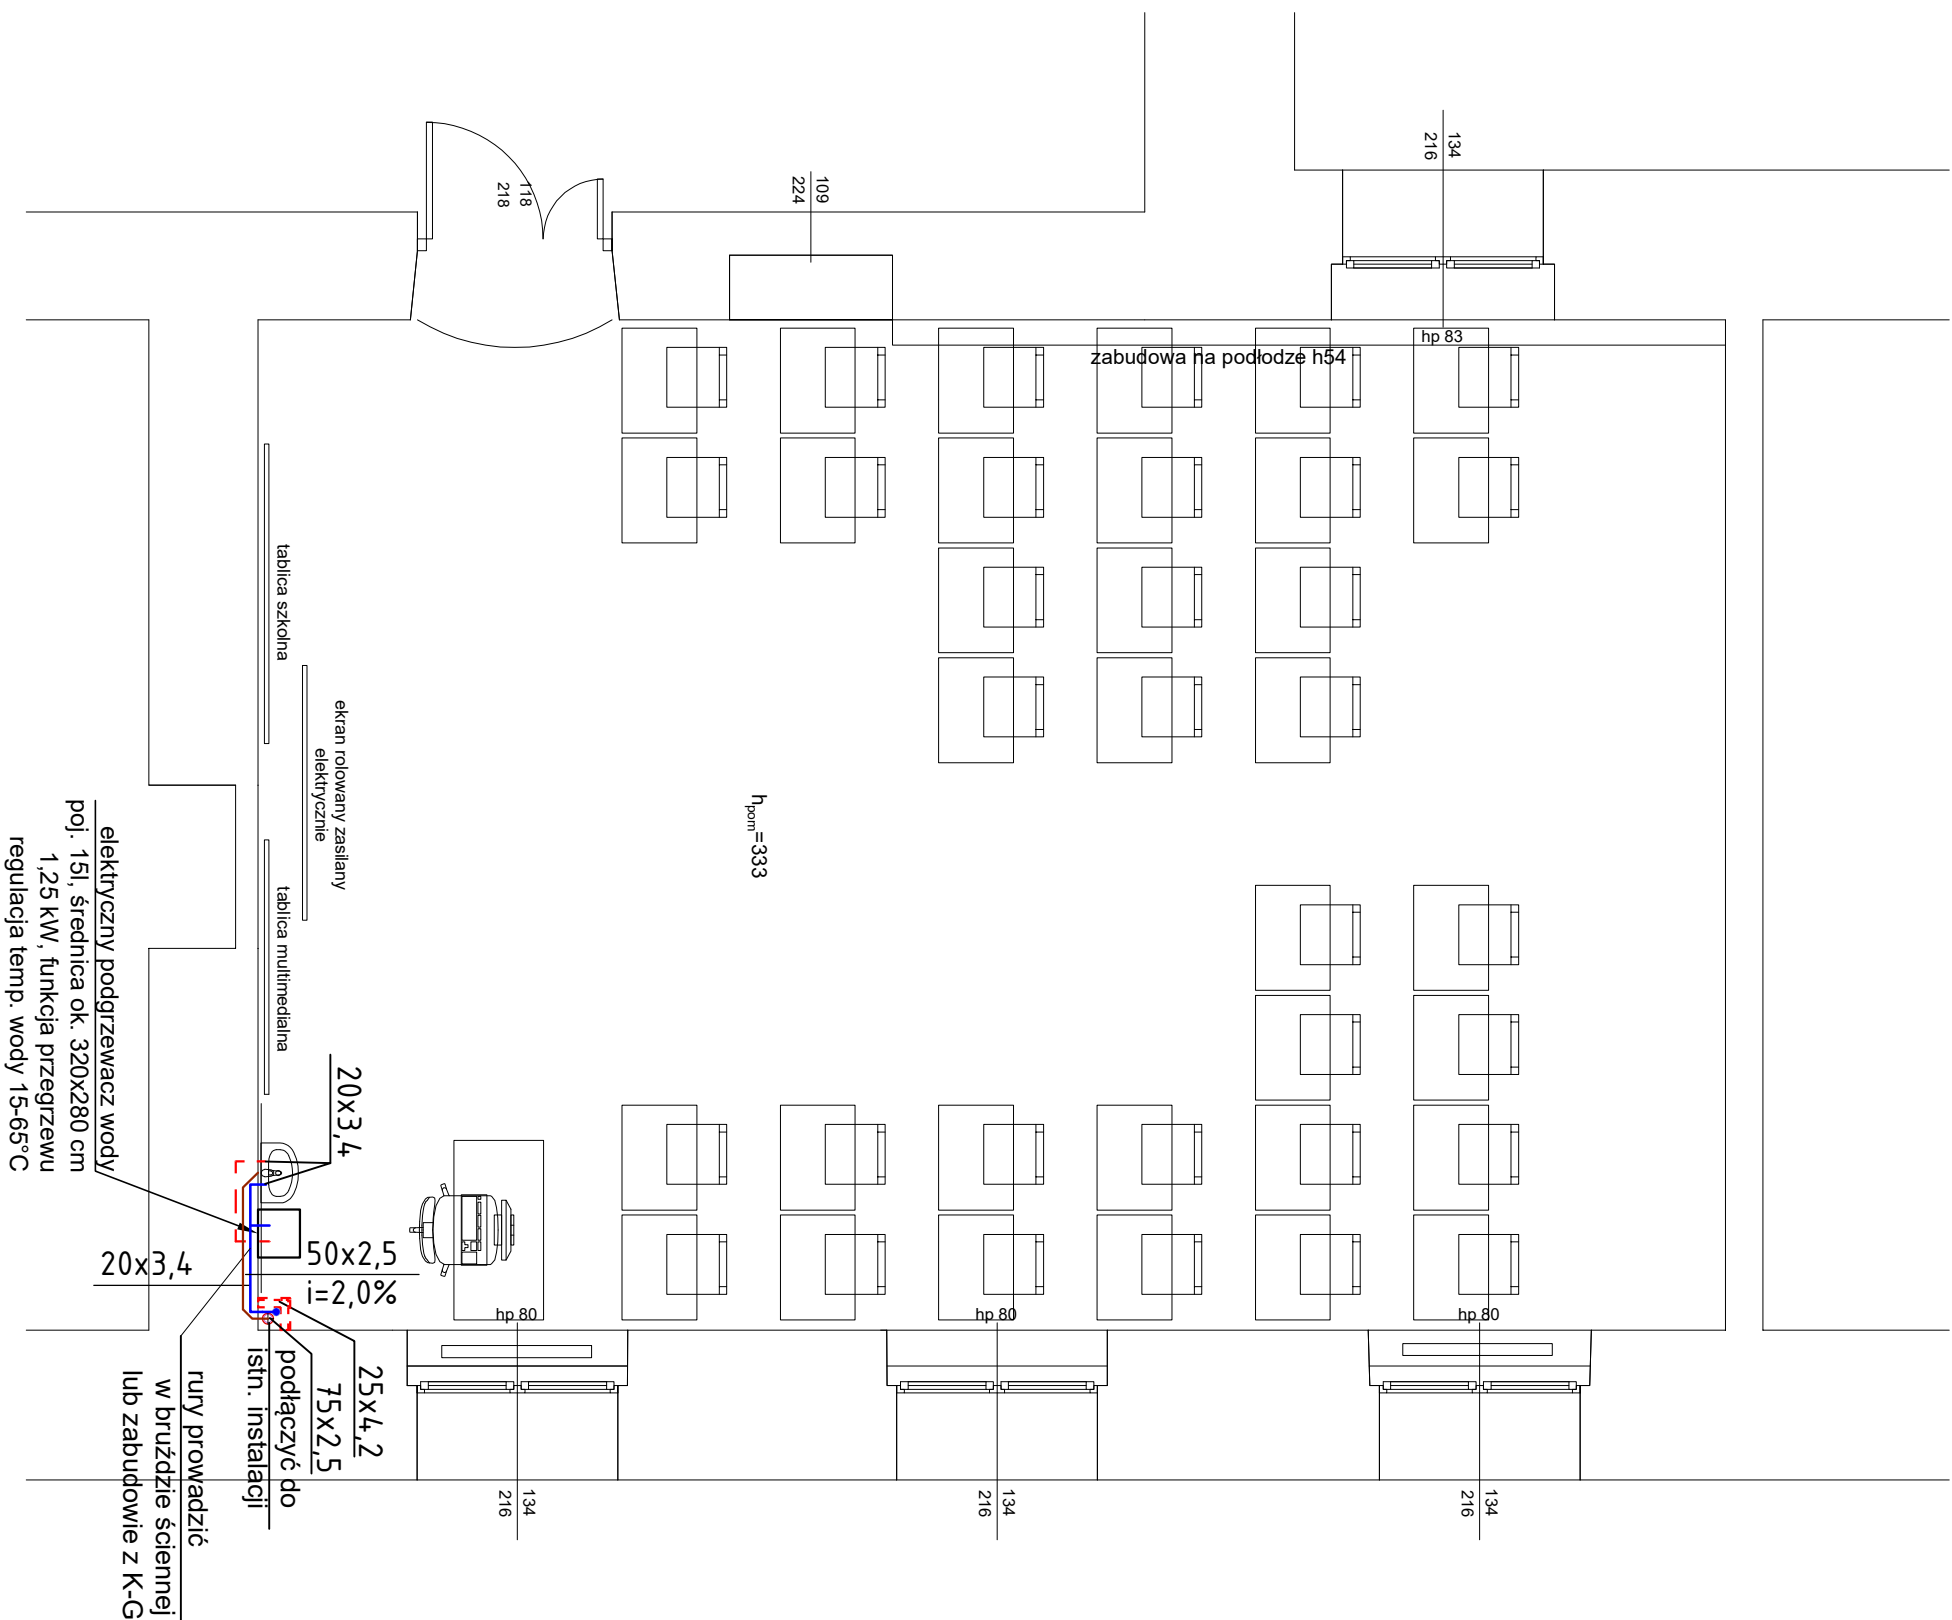

sala 12




LEGENDA:

- | | |
|---|--|
|  | projektowana zimna woda |
|  | projektowana ciepła woda |
|  | PEBOW |

UWAGA:

- [illegible]

 <p>PRACOWNIA PROJEKTOWA B&K BUDOWA I KANALIZACJA</p>	<p>BIURO INŻYNIERSKIE ROBERT TELESZYŃSKI</p>	
	<p>42-202 Częstochowa, ul. Raciborska 13, tel. 504 645 245</p>	
PROJEKT	<p>REMONT WYBRANYCH POMIESZCZEŃ</p> <p>W IV LICEUM OGÓLNOKSZTAŁCĄCYM IM. H. SIENKIEWICZA, ALEJA NAJŚWIĘTSZEJ MARYI PANNY 56 W CZĘSTOCHOWIE</p> <p>ADRES INWESTYCJI: ALEJA NAJŚWIĘTSZEJ MARYI PANNY 56, 42-217 CZĘSTOCHOWA</p>	
<p>RYSUJEK - BRANŻA SANITARNA</p> <p>Rzut parteru Sala nr 12- Instalacja Wod-Kan</p>		
PROJEKTOWAŁ	mgr inż. Seweryn Urbaniski SLK/3876/POOS/11	specjalność instalacyjna
		PODPIS
INWESTOR Gmina Miasto Częstochowa 42-217 Częstochowa, ul. Śląska 11/13		DATA Kwiecień 2025