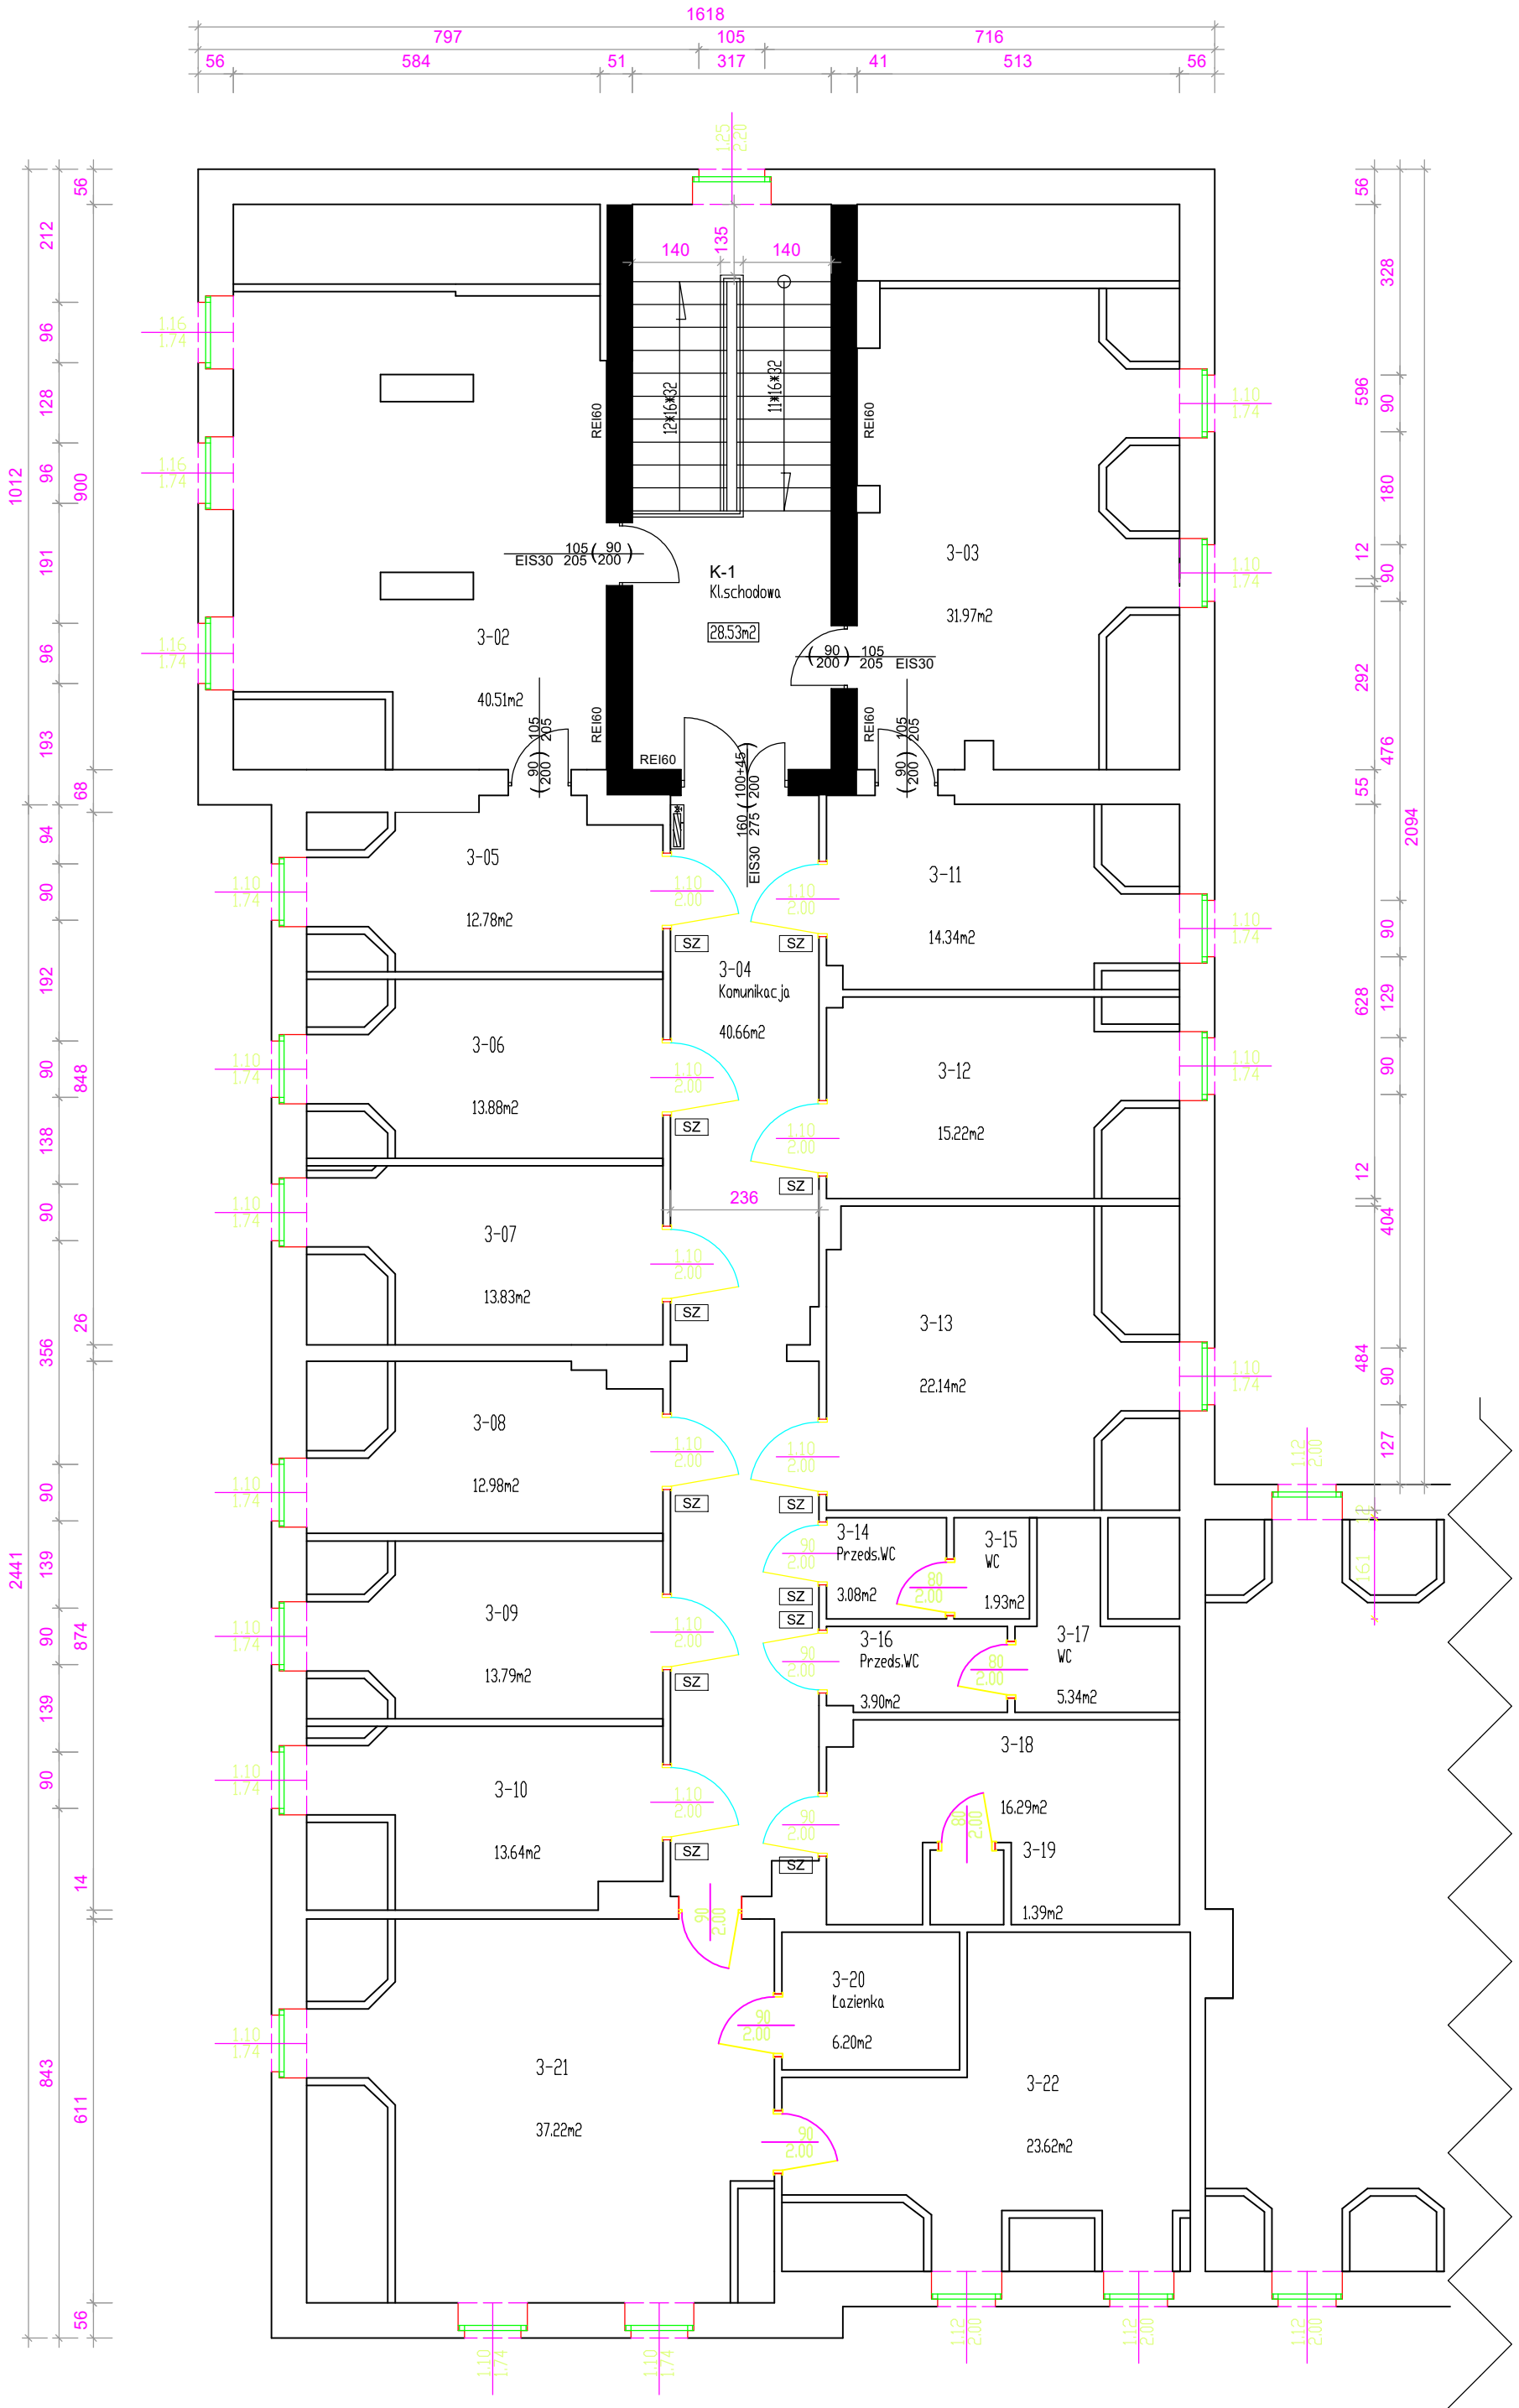

Pawilon I - II piętro