

Mapa do celów
projektowych
1:500


GK.U.6640.154.2025
woj. wielkopolskie
pow. gnieźnieński
jedn. ewid.: LUBOWO (300306_2)
obręb WIERZYCE (0018)
miejscowość Wierzyce os. Akacjowe
ark.: 2
sekcja: 6.178.15.10.4.3; 15.2.1
zasieg aktualizacji - - - -
Układ wysokościowy PL-EVRF2007-NH
Układ współrzędnych 2000/18
stan na dzień 26.02.2025
WOLNO REPRODUKOWAĆ
PO NACIESIENIU PROJEKTU

S.C GEO – SAW
Mateusz Sawicki
usługi geodezyjne
62-200 Gniezno, ul. Grunwaldzka 37
tel. 602 434 038
NIP 784-19-31-700 Regon 631089446
mgr inż. MATEUSZ SAWICKI
geodeta uprawniony
Zaświadc. Głównego Geod. Kraju 18931
62-200 Gniezno, ul. Grunwaldzka 37
tel. 602 434 038

Nie wyklucza się istnienia
w terenie innych nie wskazanych
na niniejszej mapie urządzeń podziemnych,
które nie były zgłoszone do inwentaryzacji.

Oznaczenie i informacje o służebnościach gruntowych mających wpływ na zagospodarowanie gruntów zlokalizowanych w granicach projektowanej inwestycji	Nie przeprowadzono badania ksiąg wieczystych
---	--

Poświadczam, że niniejszy dokument został opracowany w wyniku prac geodezyjnych i kartograficznych, których rezultaty zawiera operat techniczny pozytywnie zweryfikowany. Jednocześnie informuję, że jestem świadomy odpowiedzialności karnej za złożenie fałszywego oświadczenia.	
Identyfikator zgłoszenia prac geodezyjnych	GK.U.6640.154.2025
Organ służby geodezyjnej, który otrzymał zgłoszenie	Starosta Gnieźnieński
Wykonawca prac geodezyjnych	S. C. GEO-SAW Mateusz Sawicki
Nr oraz data sporządzenia dokumentu zawierającego wynik pozytywnej weryfikacji	Protokół weryfikacji Nr..... P.3003.2025.650 z dn. 03.03.2025.....
Imię i nazwisko oraz nr uprawnień zawodowych kierownika prac	Mateusz Sawicki Nr uprawnień 16931

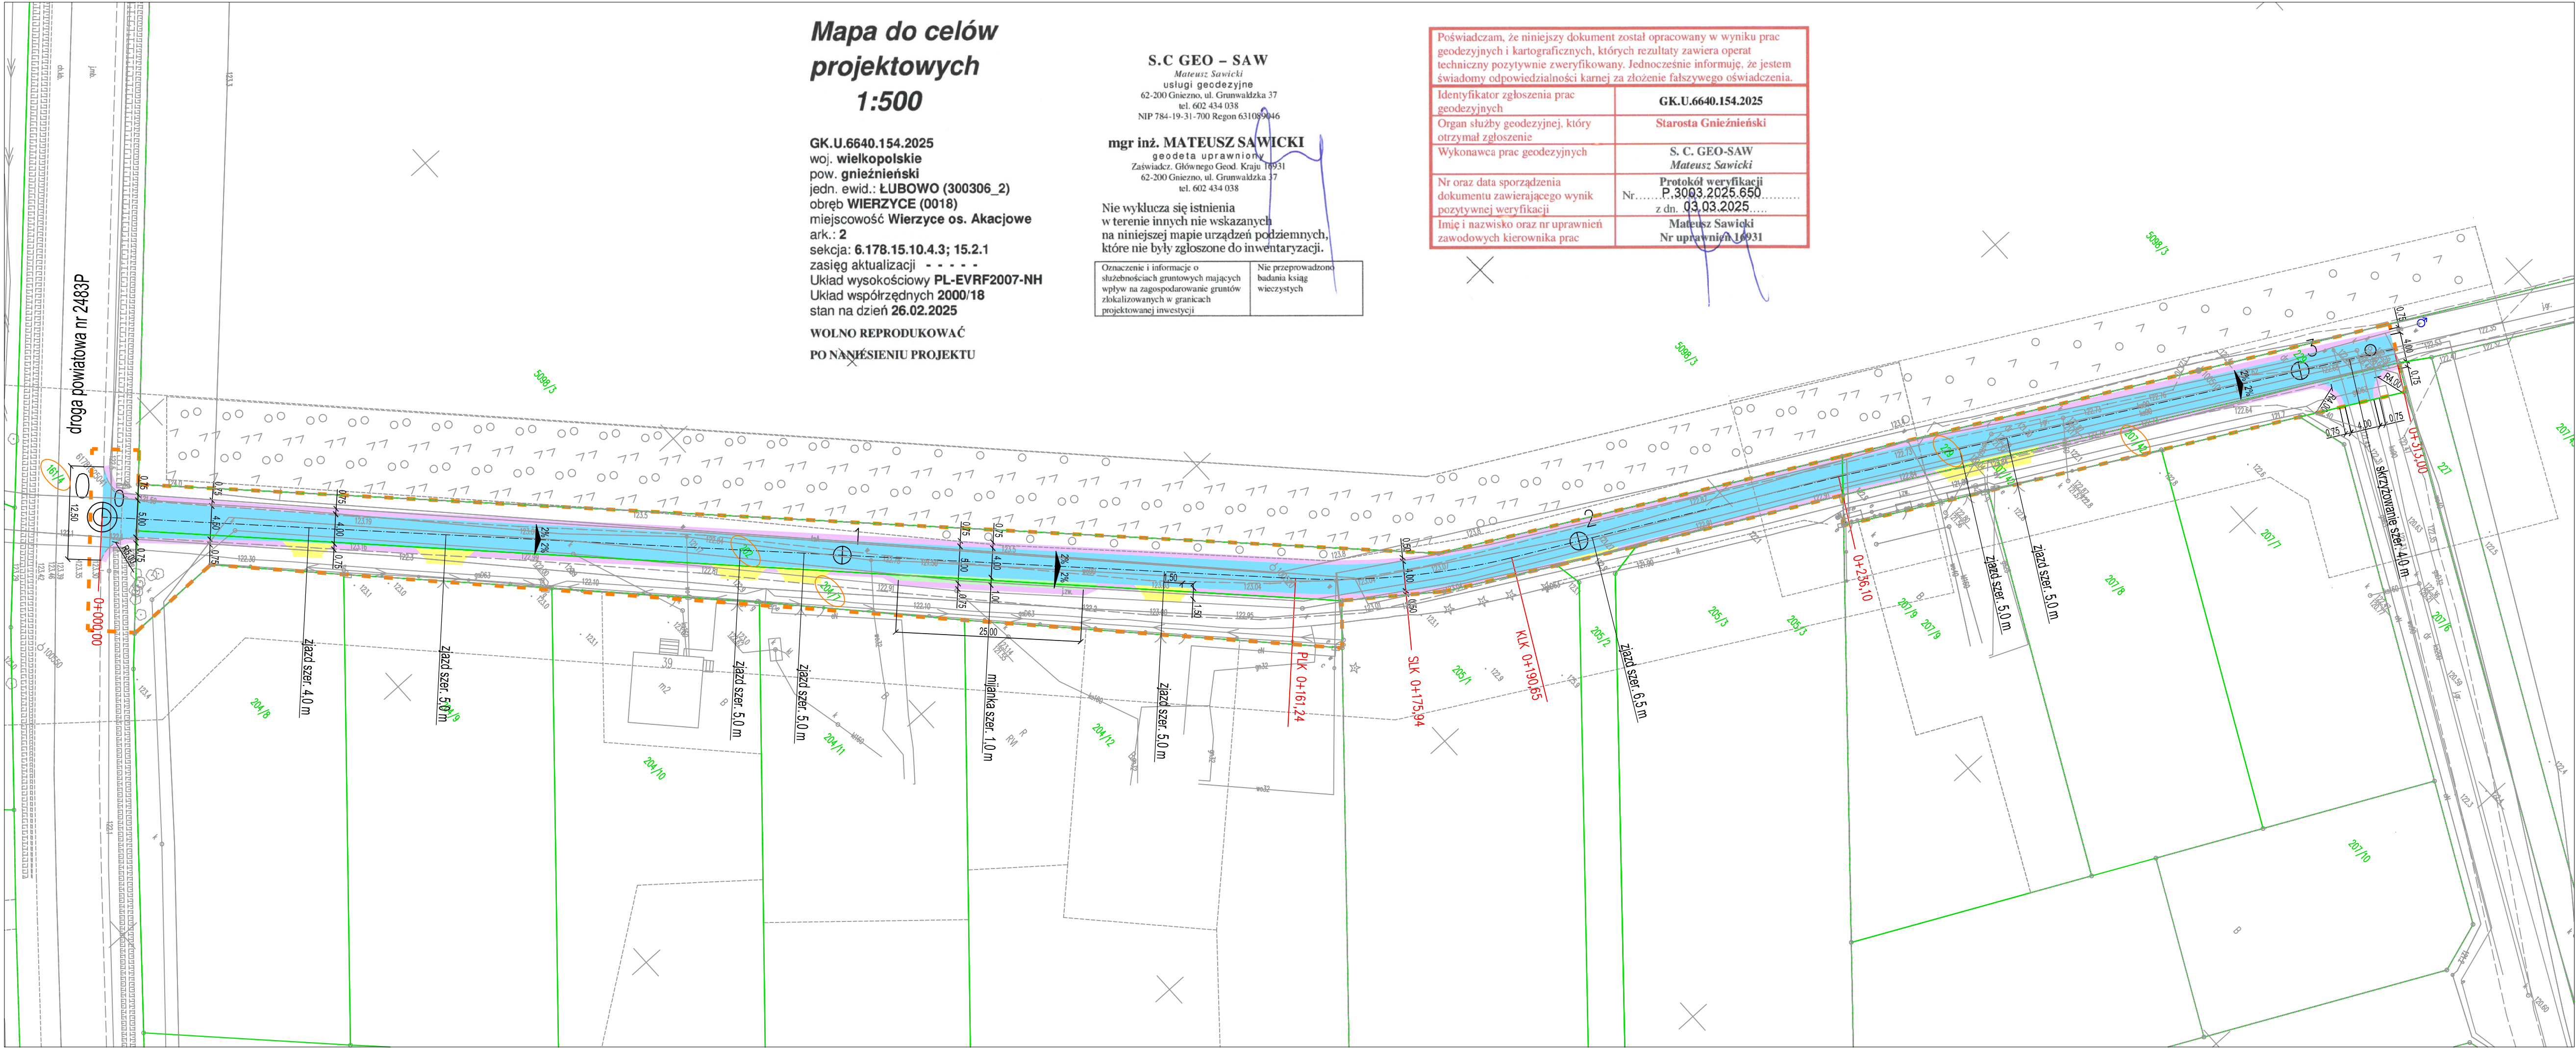

OZNACZENIA

- Proj. nawierzchnia bitumiczna jezdni
- Proj. nawierzchnia zjazdu bitumicznego
- Proj. utwardzonego pobocza
- Proj. nawierzchnia mijanki
- Linie rozgraniczające inwestycji
- Działki, na których przebiega inwestycja

202

Biurowo Inżynieryjno - Techniczne
"K I E R"
62-200 Gniezno Os. Wł. Łokietka 18/5
tel. (061) 425 22 11 lub 507 172 128
NIP 784-125-99-64 REGON 634460624

Inwestor
Gmina Lubowo
Lubowo 1
62-260 Lubowo

OBIEKT: Budowa drogi gminnej w m. Wierzyce dz. nr 202, 229, 161/4, 204/7, 207/42 Gmina Lubowo

RYSUNEK: Plan zagospodarowania terenu				Nr 2	
STANOWISKO	IMIĘ I NAZWISKO	Nr UPR.	DATA	PODPIS	
Kier. projektu	mgr inż. Mieczysław Łebedyński	164/88/PW	30 VI 2025		
Projektant bi. drogowa	mgr inż. Iwona Łebedyńska	WKPD/0125/ PWOD/18	30 VI 2025		
Asystent proj.	inż. Janusz Łebedyński		30 VI 2025		
BRANŻA	STADIUM	ROK OPR.	NR ZLEC.	SKALA	EGZEMPLARZ
Drogowa	PB	2025		1:500	