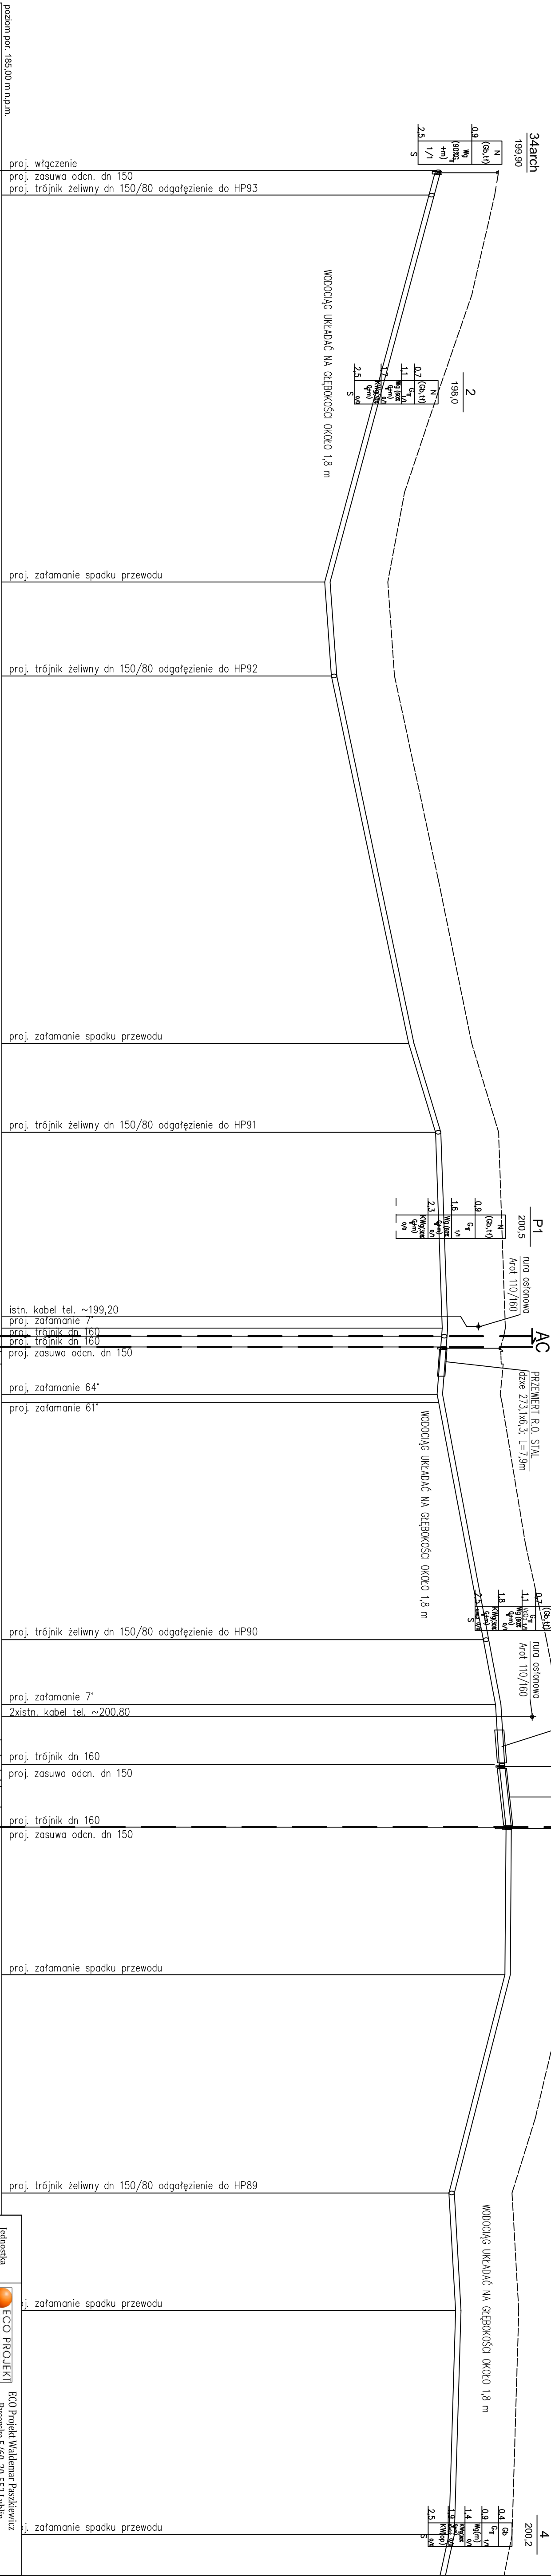


PROFIL PODŁUŻNY SIECI WODOCIĄGOWEJ

ODCINEK: A - C - D

D
PRZEWERT R.O. STAL
dłże 2'3,1x6,3; L=17,0m
asfaltowa

[illegible]