PROFIL PODŁUŻNY SIECI WODOCIĄGOWEJ
SKALA 1:100/500
ODCINEK: D - E

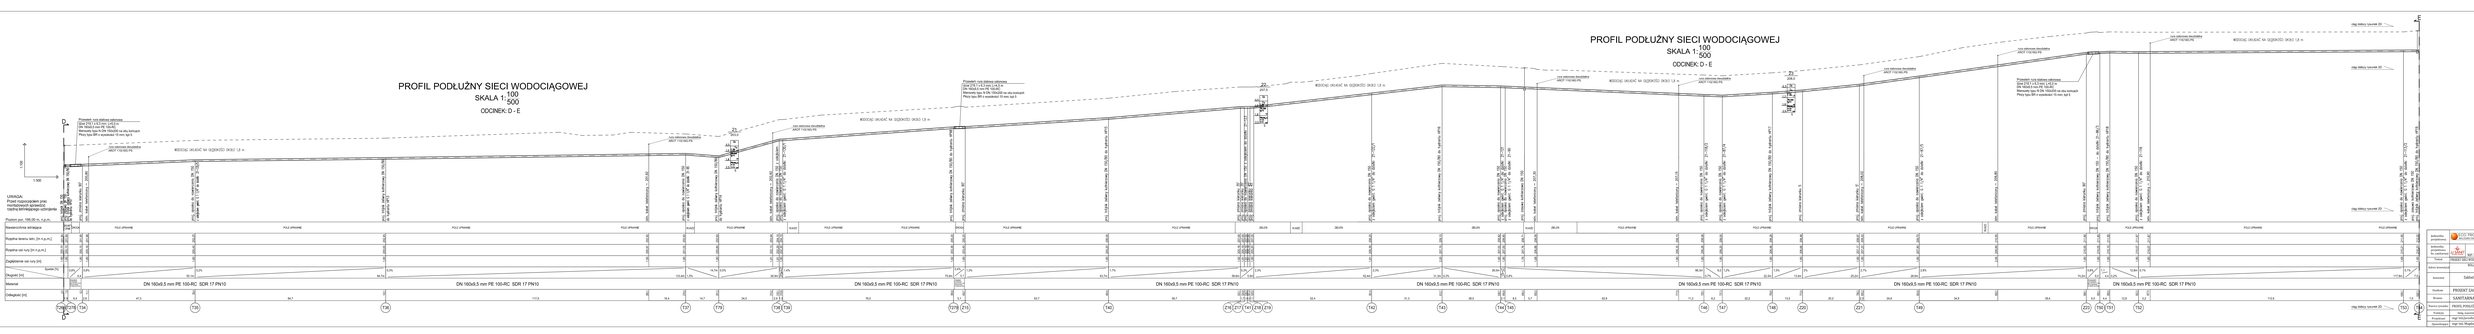
Powiązać rurę dolnej zabudowy
DN 110 | 4,2 | PE 100 RC
DN 160x9,5 mm PE 100-RC SDR 17 PN10
Przy rzędnych terenu w nawiązaniu do dna kolinach
