



LEGENDA:

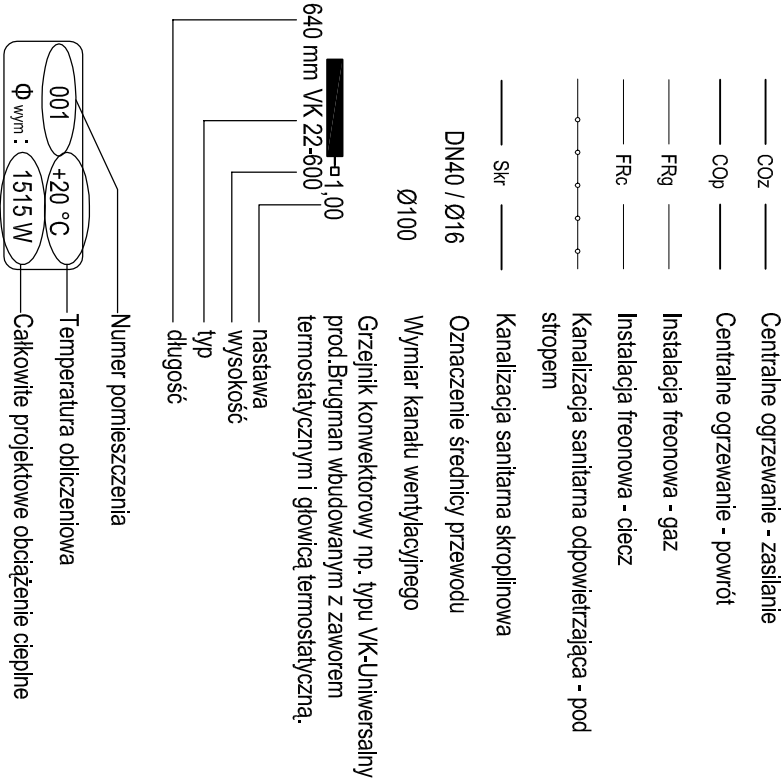

UWAGI:

1. Przed przystąpieniem do realizacji sprawdzić wszystkie elementy i istnie wymiary na budowie,
2. Projekt rozpatrywać łącznie z projektami pozostałych branż,
3. Rysunki należy rozpatrywać łącznie z opisem technicznym i zestawieniem materiałów. W przypadku, gdy element występuje w jednej z tych części należy przyjąć, że występuje w każdej,
4. Przewody pokazano bez izolacji,
5. Sposób mocowania instalacji zgodnie z dokumentacją branży konstrukcyjnej,
6. Uwagi i wymiary dotyczące wysokości prowadzenia kanałów odnoszą się do kanałów niezachodzących,
7. Przejścia kanałów i rurociągów przez elementy wydzielenia pożarowego zabezpieczyć do wymaganej odporności ogniowej,
8. Całość robót wykonać zgodnie z aktualnymi przepisami, prawa budowlanego, przepisami BHP i p. poż. oraz "Warunkami technicznymi wykonania i odbioru odpowiednich instalacji"..... COBRT11 Instal"
9. Zmiany w projekcie podlegają akceptacji projektanta.

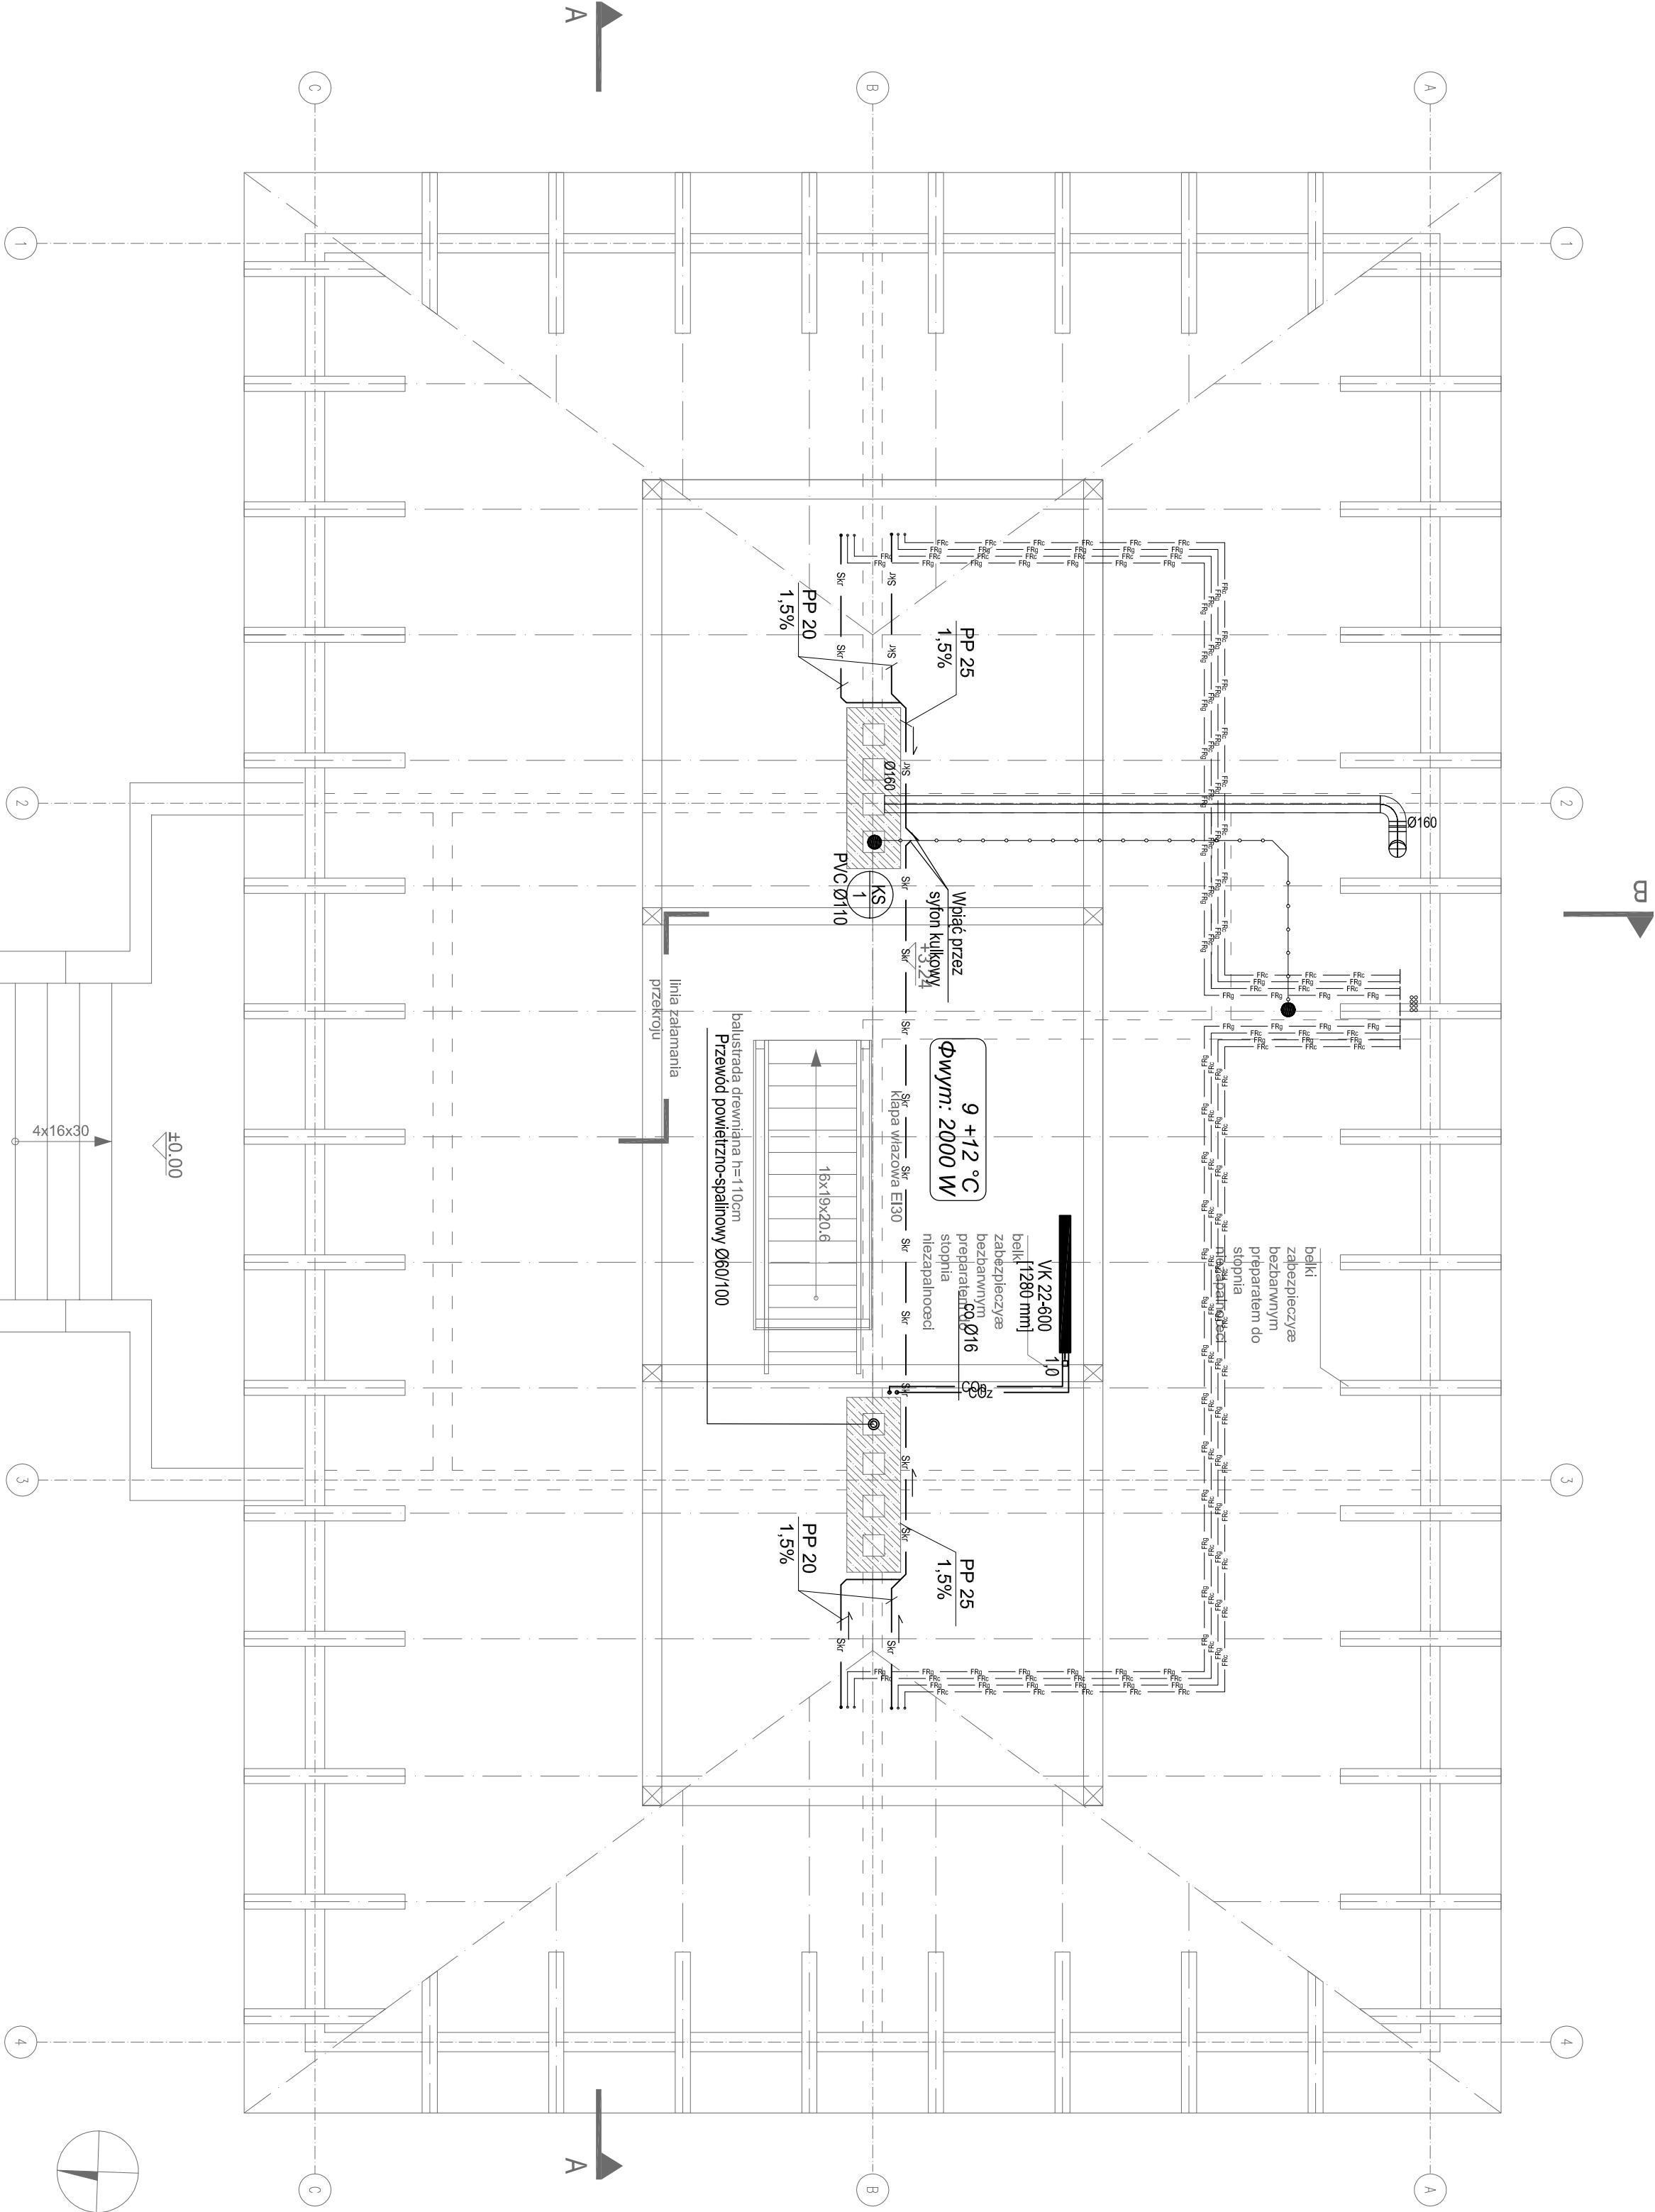

RZUT PODDASZAWIĘŻBY DACHOWEJ

BUDOWA ZESPOŁU OBIEKTÓW PARKU ETNOGRAFICZNEGO MUZEUM KULTURY LUDOWEJ W KOLBUSZOWIEJ – CZĘŚĆ I (STREFA ZAPLECZA „A”, ZAKŁOŻENIE DWORSKIE)	
Adres inwestycji	
ul. Wojska 36, Domanków, 36-100 Kolbuszowa, dz. 42/1/4, 42/0/6	
Inwestor	
Muzeum Kultury Ludowej, ul. Kościuszki 6, 36-100 Kolbuszowa	
Branża	
INSTALACJE SANITARNE	
Stadium	
PROJEKT WYKONAWCZY	
Rysunek	
BUDYNEK ADMINISTRACYJNO-BIUROWY [1]	
RZUT PODDASZA - INSTALACJE SANITARNE	
Skala	Data
1:50	GRUDZIEŃ 2012
Projektant	
mgr inż. Jacek Harnas	
nr upr. MKP 0123 POCOS 07	
Sprawdzający	
dr inż. Tomasz Pawłowski	
nr upr. MKP 0267 / POCOS 06	
Opracowanie	
mgr inż. Krzysztof Piat	
nr upr. MKP 0123 POCOS 07	
Sound & Space s.p. z o.o.	
60-082 Poznań, ul. Wp. Biegańskiego 61A	
Tel./Fax.: (061) 825-65-27	
biuro@soundspace.eu	