


SCHEMAT TECHNOLOGICZNY KOTŁOWNI

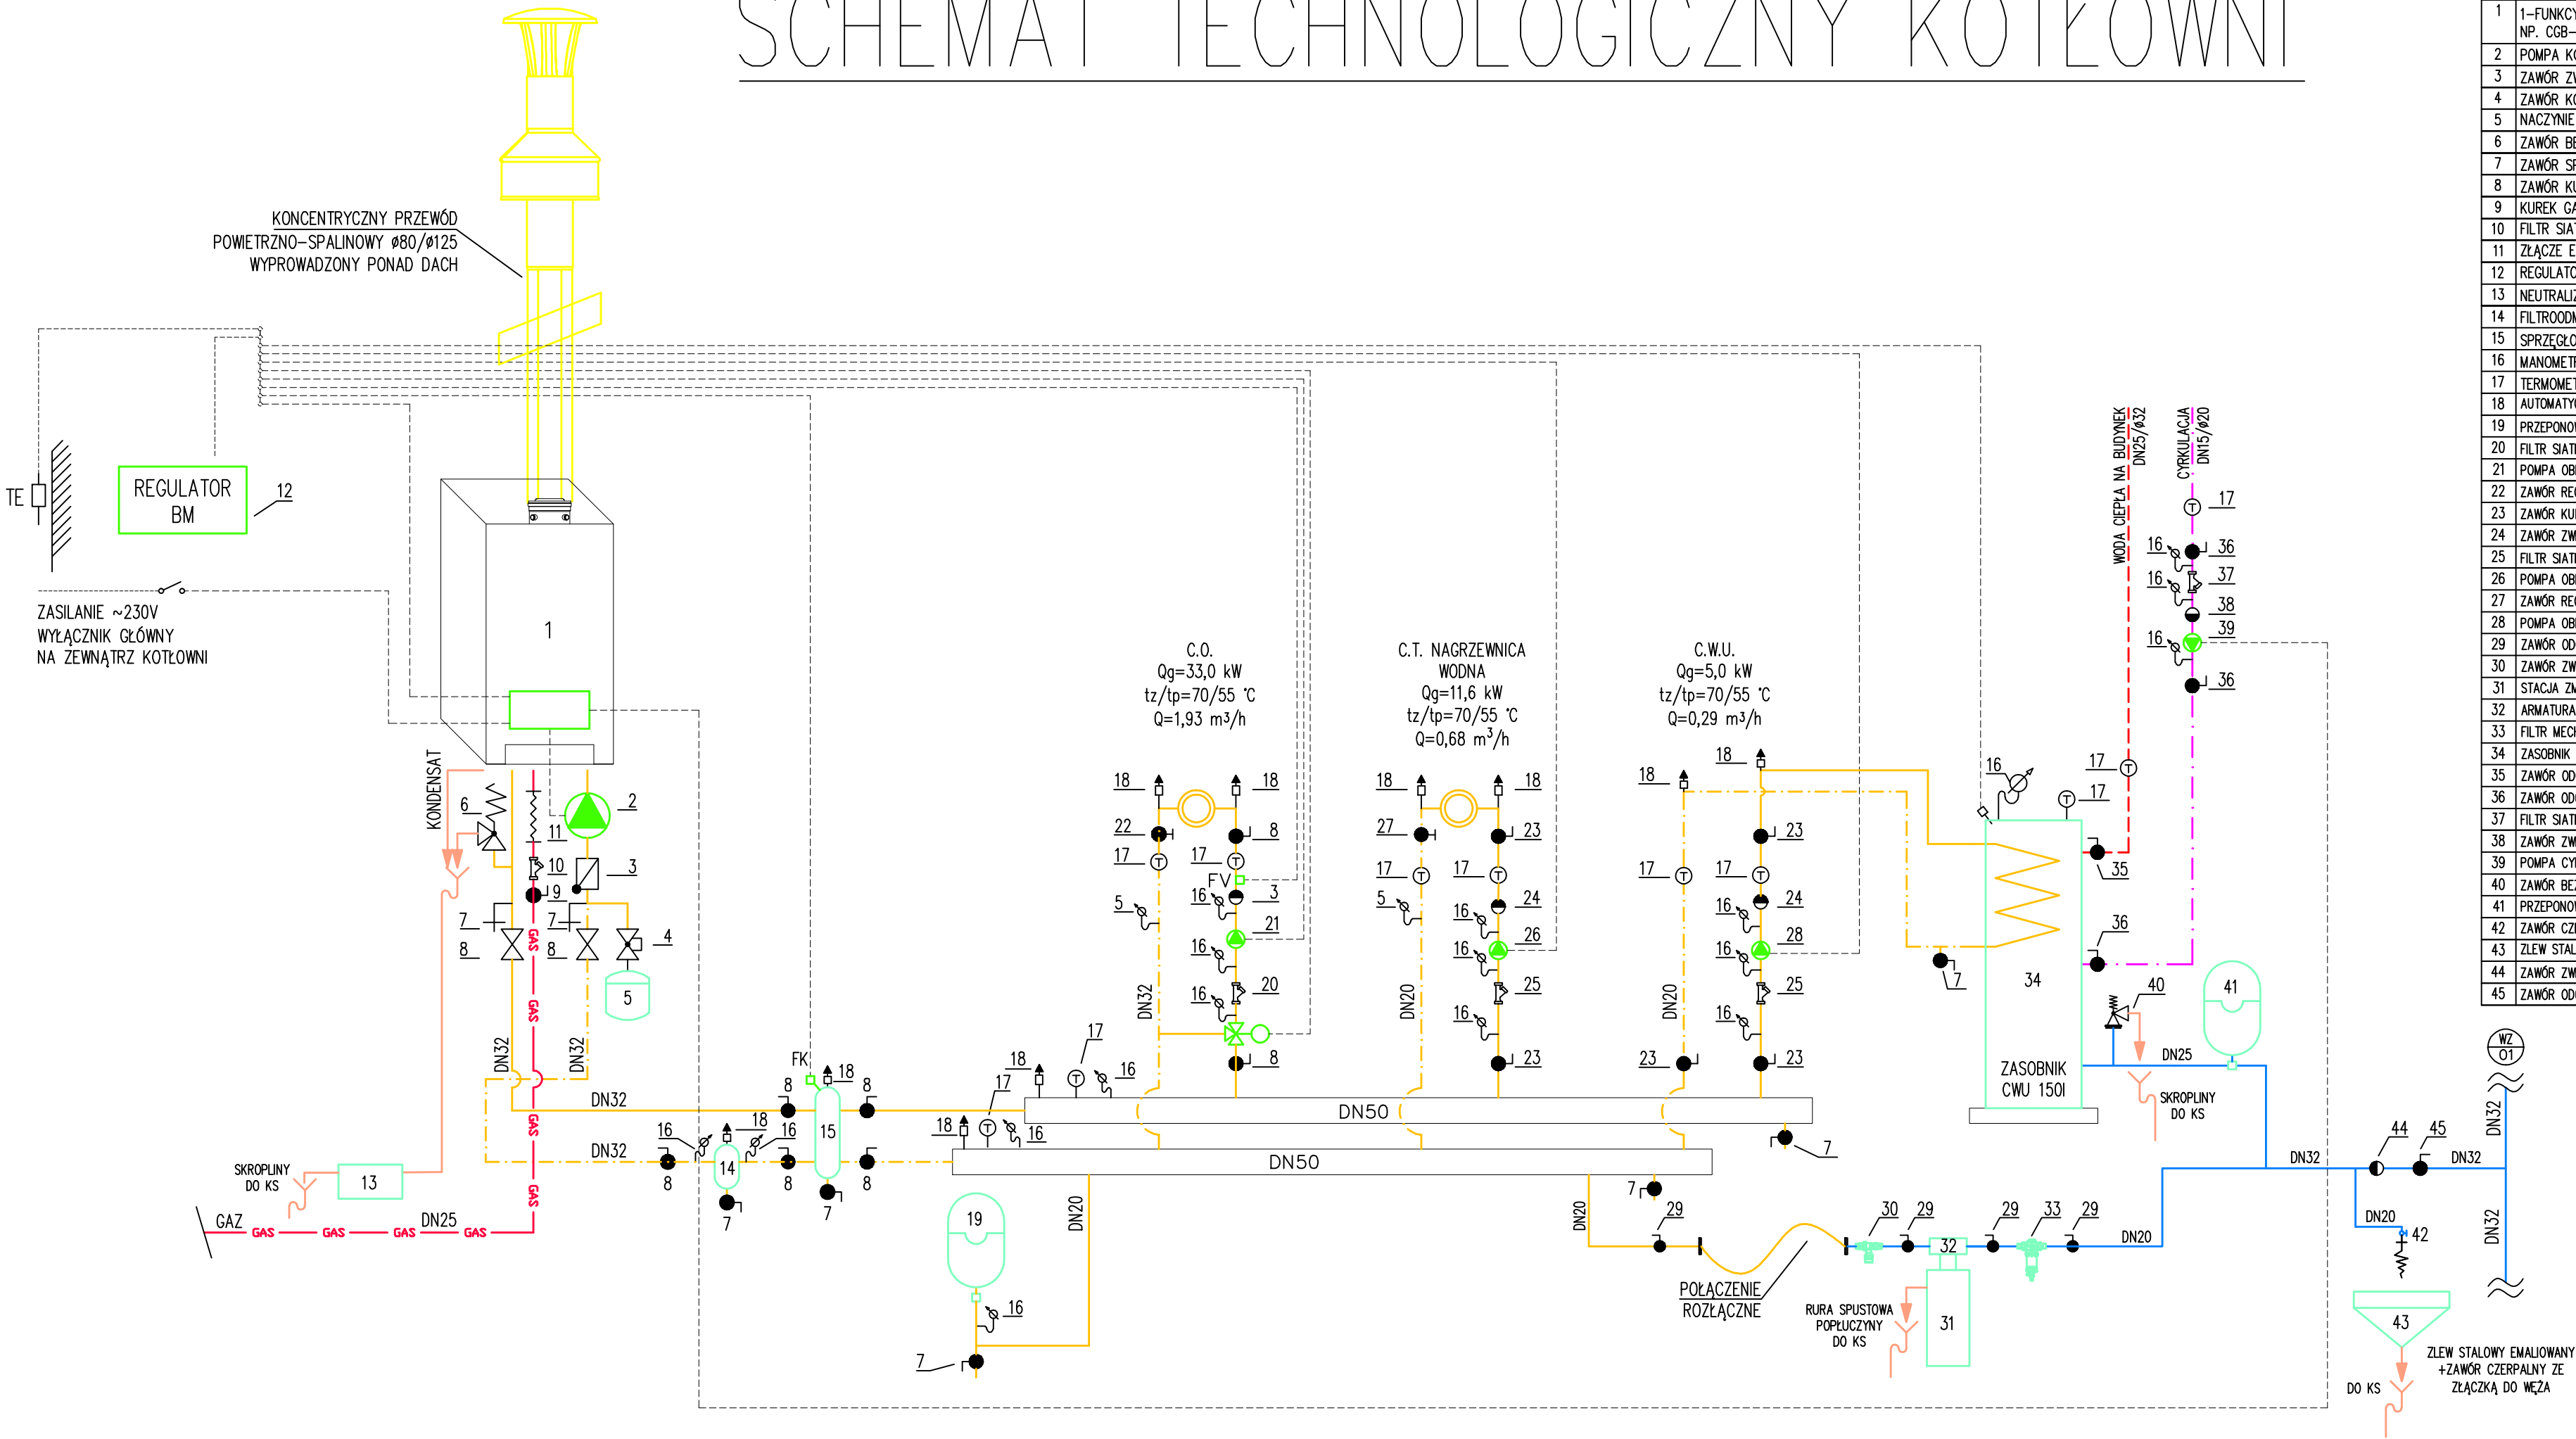

POZ.	ZESTAWIENIE WYPOSAŻENIA KOTŁOWNI	KPL.
1	1-FUNKCYJNY GAZOWY KONDENSACYJNY KOCIOŁ WISZĄCY Q=50kW NP. CGB-50 F-MY WOLF	1
2	POMPA KOTŁOWA Q=2,9 m³/h	1
3	ZAWÓR ZWROTNY DN32	2
4	ZAWÓR KOŁPAKOWY	1
5	NACZYNIĘ PRZEPONOWE – OBIEG KOTŁOWY	1
6	ZAWÓR BEZPIECZEŃSTWA p=4 bar, d=3/4"	1
7	ZAWÓR SPUSTOWY ZE ZŁĄCZKĄ DO WĘŻA DN15	8
8	ZAWÓR KULOWY ODCINAJĄCY DN32	9
9	KUREK GAZOWY KULOWY DN25	1
10	FILTR SIATKOWY DO GAZU DN25	1
11	ZŁĄCZE ELASTYCZNE DO GAZU DN20	1
12	REGULATOR BM	1
13	NEUTRALIZATOR KONDENSATU	1
14	FILTROODMULNIK DN32	1
15	SPRZĘGŁO HYDRAULICZNE	1
16	MANOMETR 0÷0,6 MPa Z KURKIEM MANOMETRU I RURKĄ SYFONOWĄ	20
17	TERMOMETR 0–100°C Z GNIAZDEM TERMICZNYM	11
18	AUTOMATYCZNY ODPOMIETRZNIK 1/2" Z ZAWOREM STOPOWYM I KURKIEM ODCINAJĄCYM.	10
19	PRZEPONOWE NACZYNIĘ WZBIORCZE + ZŁĄCZE SAMOODCINAJĄCE – OBIEG ROZDZIELACZOWY	1
20	FILTR SIATKOWY DN32	1
21	POMPA OBIEGOWA C.O. Q=1,93 m³/h	1
22	ZAWÓR REGULACYJNY Z ODWODNIENIEM DN25	1
23	ZAWÓR KULOWY ODCINAJĄCY DN20	5
24	ZAWÓR ZWROTNY DN20	2
25	FILTR SIATKOWY DN20	3
26	POMPA OBIEGOWA C.T. Q=0,68 m³/h	1
27	ZAWÓR REGULACYJNY Z ODWODNIENIEM DN15	1
28	POMPA OBIEGOWA C.W.U. Q=0,29 m³/h	1
29	ZAWÓR ODCINAJĄCY DN20 GWINTOWANY	4
30	ZAWÓR ZWROTNY ANTYSKAŻENIOWY TYP CA DN20	1
31	STACJA ZMIĘKCZANIA WODY NP. SOLTER 10	1
32	ARMATURA PRZYŁĄCZENIOWA + WĘŻE PRZYŁĄCZENIOWE	1
33	FILTR MECHANICZNY DN20 DO INSTALACJI WODNEJ	1
34	ZASOBNIK Z WĘŻOWNICĄ V=150l NP. WOLF SE-2	1
35	ZAWÓR ODCINAJĄCY DN25 GWINTOWANY DO WODY PITNEJ	1
36	ZAWÓR ODCINAJĄCY DN15 GWINTOWANY DO WODY PITNEJ	3
37	FILTR SIATKOWY DN15 GWINTOWANY DO WODY PITNEJ	1
38	ZAWÓR ZWROTNY DN15 GWINTOWANY DO WODY PITNEJ	1
39	POMPA CYRKULACYJNA C.W.U. Q=0,1 m³/h	1
40	ZAWÓR BEZPIECZEŃSTWA p=6 bar, d=1/2"	1
41	PRZEPONOWE NACZYNIĘ WZBIORCZE + ZŁĄCZE SAMOODCINAJĄCE – WODA ZIMNA	1
42	ZAWÓR CZERPALNY ZE ZŁĄCZKĄ DO WĘŻA DN20 Z ZAWOREM ANTYSKAŻENIOWYM HA	1
43	ZLEW STALOWY EMALIOWANY	1
44	ZAWÓR ZWROTNY DN32 GWINTOWANY DO WODY PITNEJ	1
45	ZAWÓR ODCINAJĄCY DN32 GWINTOWANY DO WODY PITNEJ	1

STUDIO PROJEKTOWE A N K R A 32-050 Skawina, ul. Korabnicka 5A tel.: 12 256 10 70, www.studio-ankra.pl			
OBIEKT	BUDYNEK OŚRODKA ZDROWIA	DATA SIERPIEŃ 2017	SKALA -
LOKALIZACJA	DZ. NR 1475/1, 1469, 1470, 1475/3 TENCZYNEK, GM. KRZESZOWICE		
INWESTOR	GMINA KRZESZOWICE 32-065 KRZESZOWICE UL. GRUNWALDZKA 4	RYS. NR IS-17	
STADIUM	PROJEKT BUDOWLANY		
BRANŻA	SANITARNA		
TEMAT RYSUNKU	SCHEMAT TECHNOLOGICZNY KOTŁOWNI		
PROJEKTANT	mgr inż. Marcin Sady	UPR. NR MAP/0349/PWBS/15	
SPRAWDZAJĄCY	mgr inż. Karol Bochyński	UPR. NR PDK/0095/PWOS/13	