


RZUT PARTERU

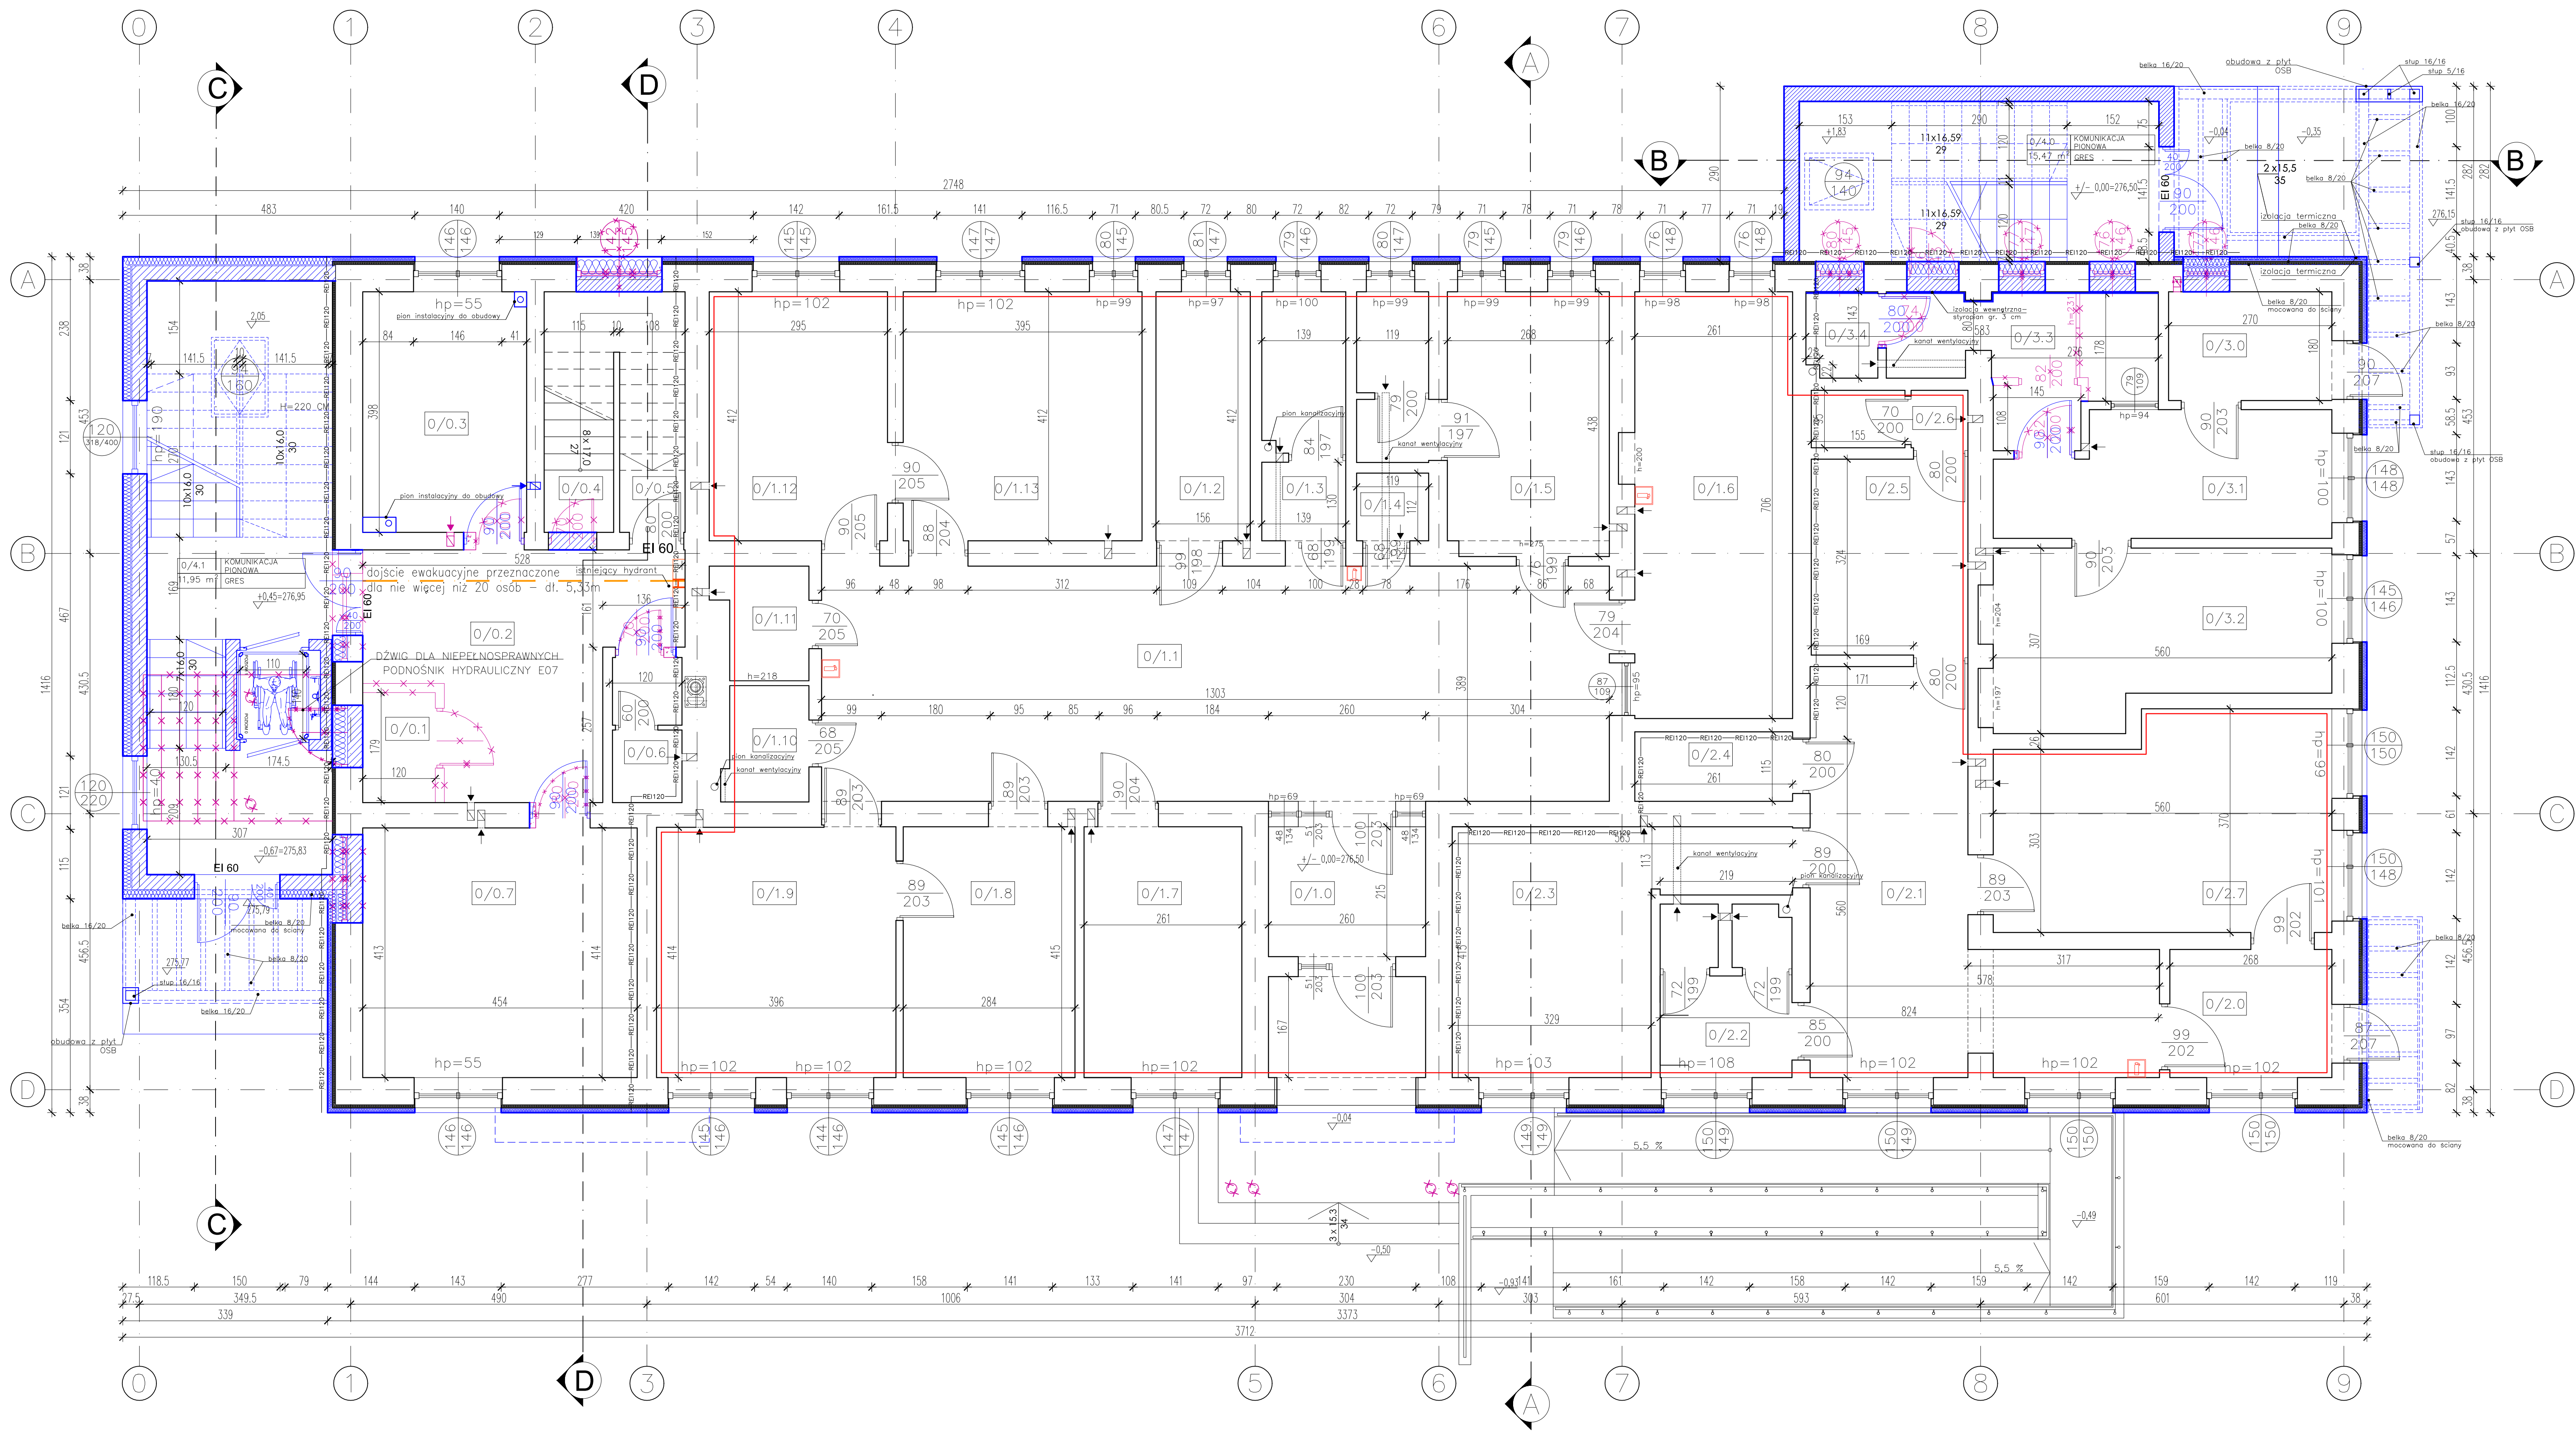

PARTER-ZESTAWIENIE POWIERZCHNI				
NR	POMIESZCZENIE	POSADZKA	POW. POSADZKI [m ²]	POW. UŻYTKOWA [m ²]
0/0.1	WIATROKAP	PL. CERAMICZNE	2,15	2,15
0/0.2	HOL	PL. CERAMICZNE	16,12	16,12
0/0.3	POKÓJ SOKIŁYSA	PL. CERAMICZNE	10,78	10,78
0/0.4	POMIESZCZENIE GOSP.	PL. CERAMICZNE	4,57	4,57
0/0.5	SCHODY/PIWNIAC	PL. CERAMICZNE	4,3	4,3
0/0.6	TOILETY	PL. CERAMICZNE	2,71	2,71
0/0.7	SALA SPOŁECZNA	PL. CERAMICZNE	18,75	18,75
SUMA			59,38	59,38

OSRODEK ZDROWIA			
0/1.0	HOL	PL. CERAMICZNE	5,59
0/1.1	POCZESKALNA	PL. CERAMICZNE	50,49
0/1.2	TOILETY	PL. CERAMICZNE	6,43
0/1.3	TOILETY	PL. CERAMICZNE	5,61
0/1.4	POJA TECHNICZNE	PL. CERAMICZNE	1,33
0/1.5	GABINET FIZJOTERAPJISTY	PL. CERAMICZNE	15,33
0/1.6	POJA REZERWACJI PACJENTÓW	PL. CERAMICZNE	18,43
0/1.7	POJA SPOŁECZNE	PL. CERAMICZNE	10,83
0/1.8	GABINET 2	PL. CERAMICZNE	11,79
0/1.9	GABINET 2	PL. CERAMICZNE	16,4
0/1.10	POJA FIZJOTERAPJOWA	PL. CERAMICZNE	2,4
0/1.11	POJA FIZJOTERAPJOWA	PL. CERAMICZNE	2,67
0/1.12	GABINET 3	PL. CERAMICZNE	12,15
0/1.13	GABINET 4	PL. CERAMICZNE	16,27
SUMA		176,12	176,12

APTEKA			
0/2.0	HOL	PL. CERAMICZNE	5,68
0/2.1	ZAPLECZE	PL. CERAMICZNE	24,3
0/2.2	TOILETY	PL. CERAMICZNE	5,8
0/2.3	POJA SPOŁECZNE	PL. CERAMICZNE	16,28
0/2.4	MAGAZYN	PL. CERAMICZNE	3
0/2.5	MAGAZYN	PL. CERAMICZNE	8,39
0/2.6	TOILETY	PL. CERAMICZNE	2,45
0/2.7	SALA SPRZEDAŻY	PL. CERAMICZNE	19,08
SUMA		84,78	84,78

LOKAL USŁUGOWY			
0/3.0	HOL WEJŚCIOWY	PL. CERAMICZNE	4,86
0/3.1	POJA ZABIEGOWE	PL. CERAMICZNE	10,62
0/3.2	POJA ZABIEGOWE	PL. CERAMICZNE	14,91
0/3.3	POJA POMOCNICZE	PL. CERAMICZNE	6,1
0/3.4	TOILETA	PL. CERAMICZNE	1,45
SUMA		40,14	40,14

CZĘŚĆ ROZBUDOWYWANA			
0/4.0	KOMUNIKACJA PIONOWA	PL. CERAMICZNE	9,31
0/4.1	KOMUNIKACJA PIONOWA	PL. CERAMICZNE	19,82
SUMA		29,13	29,13
SUMA OGÓŁEM		389,75	389,75

LEGENDA

- elementy do wyburzenia
- Istniejące ściany
- Istniejące ściany/elementy
- Ściana do wyburzenia, nowy otwór w istniejącej ścianie
- Nowa zewnętrzna ściana ceramiczna z ociepleniem
- Nowa ściana działowa
- Projektowana izolacja termiczna
- Nowe elementy
- Obszar nieobjęty opracowaniem

STUDIO PROJEKTOWE ANKRA			
32-050 Skowina, ul. Korwinika 5A tel.: 12 256 10 70, www.studio-ankra.pl			
OBIEKT	BUDYNEK OSRODKA ZDROWIA	DATA	SEPTEMBER 2017
LOKALIZACJA	DZ. NR 1475/1, 1469, 1470, 1475/3, TENCZYNEK, GM. KRZESZOWICE	SKALA	1:50
INWESTOR	GM. KRZESZOWICE 32-064 KRZESZOWICE UL. GRUNWALDZKA 4	RYS. NR A2	
STADIUM	PROJEKT BUDOWLANY		
BRANŻA	ARCHITEKTURA		
TEMAT RYSUNKU	RZUT PARTERU		
PROJEKTOWAŁ	INŻ. KAZIMIERZ KURLIK	UPR. NR	40259
SPRAWDZAŁ	INŻ. ARCH. LUKASZ KORPEL	UPR. NR	0352014