


Przyłącze wody

Podziałka 1:100/250

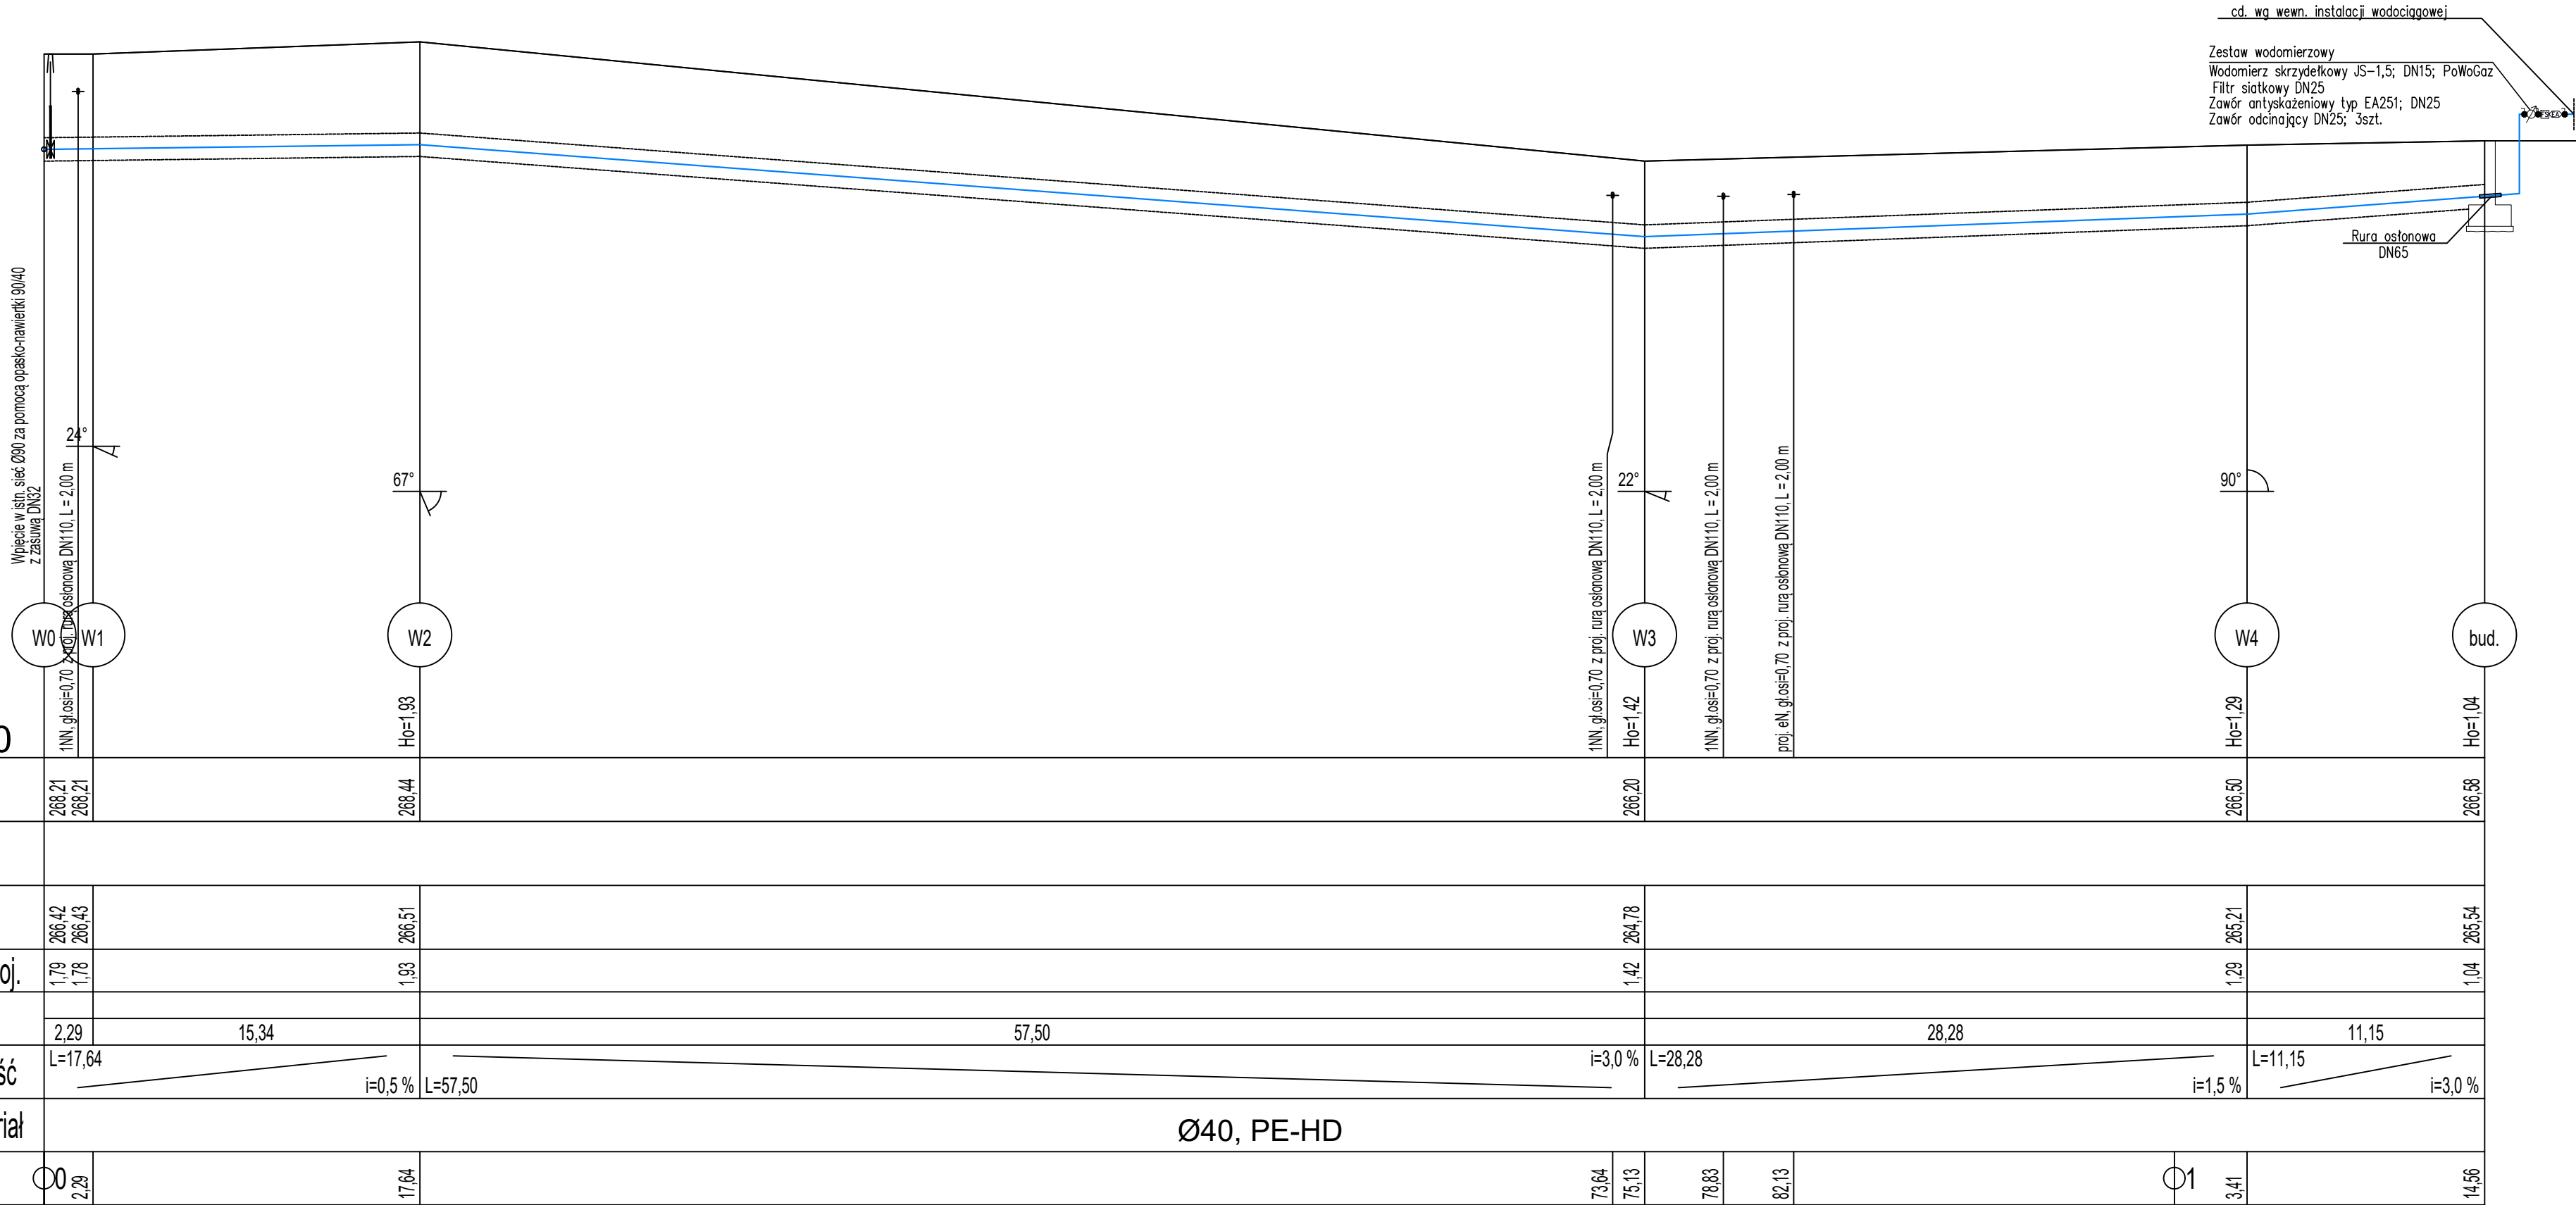

DOKUMENTACJA TECHNICZNA

Powiat Dzierżoniów
ul. Rynek 27, 58-200 Dzierżoniów

UWAGA: WSZYSTKIE WYMIARY SPRAWDZIĆ NA BUDOWIE !!!

S-02

NR	DATA	NAZWISKO	OPIS ZMIANY



EcoPro Budownictwo, Ochrona Środowiska mgr inż. Piotr Furtak
ul. Żeromskiego 21, 58-200 Dzierżoniów, tel.: 74 645 23 33, 74 817 17 15, e-mail: biuro@ecopro.pl

NAZWA INWESTYCJI: Budowa przyłączy wody i kanalizacji sanitarnej dla hali magazynowej w zakresie realizacji inwestycji pn.: „Budowa powiatowego magazynu zasobów ochrony ludności”

ADRES: ul. Piastowska , 58-200 Dzierżoniów
020202_1.0004.60/25; 020202_1.0004.60/24, 020202_1.0004.60/14
020202_1.0004.60/10; 020202_1.0004.61;

INWESTOR: Powiat Dzierżoniów
Rynek 27, 58-200 Dzierżoniów

STADIUM: DOKUMENTACJA TECHNICZNA

BIURO BRANŻOWE: ECOPRO

INSTALACJE SANITARNE

PROJEKTANT: mgr inż. Piotr Furtak
SPECJALNOŚĆ: instalacyjna w zakresie sieci, instalacji i urządzeń cieplnych, wentylacyjnych, gazowych, wodociągowych i kanalizacyjnych 331/DOS/12

UPR. NR:
PROJ. SPRAWDZAJĄCY: mgr inż. Andrzej Bobiński
SPECJALNOŚĆ: instalacyjna w zakresie sieci, instalacji i urządzeń cieplnych, wentylacyjnych, gazowych, wodociągowych i kanalizacyjnych 256/DOS/08
UPR. NR:

NAZWA RYSUNKU:
PROFIL PRZYŁĄCZA WODY

DATA: 30.06.2025 ZMIANA: - NR RYS.: S-02 SKALA: 1:100

Zastrzega się wszelkie prawa wynikające z Ustawy o prawie autorskim. Rysunek niniejszy nie może być w całości lub w części przerzysowany, uzupełniony lub odstąpiony komukolwiek, bez pisemnej zgody firmy ECOPRO