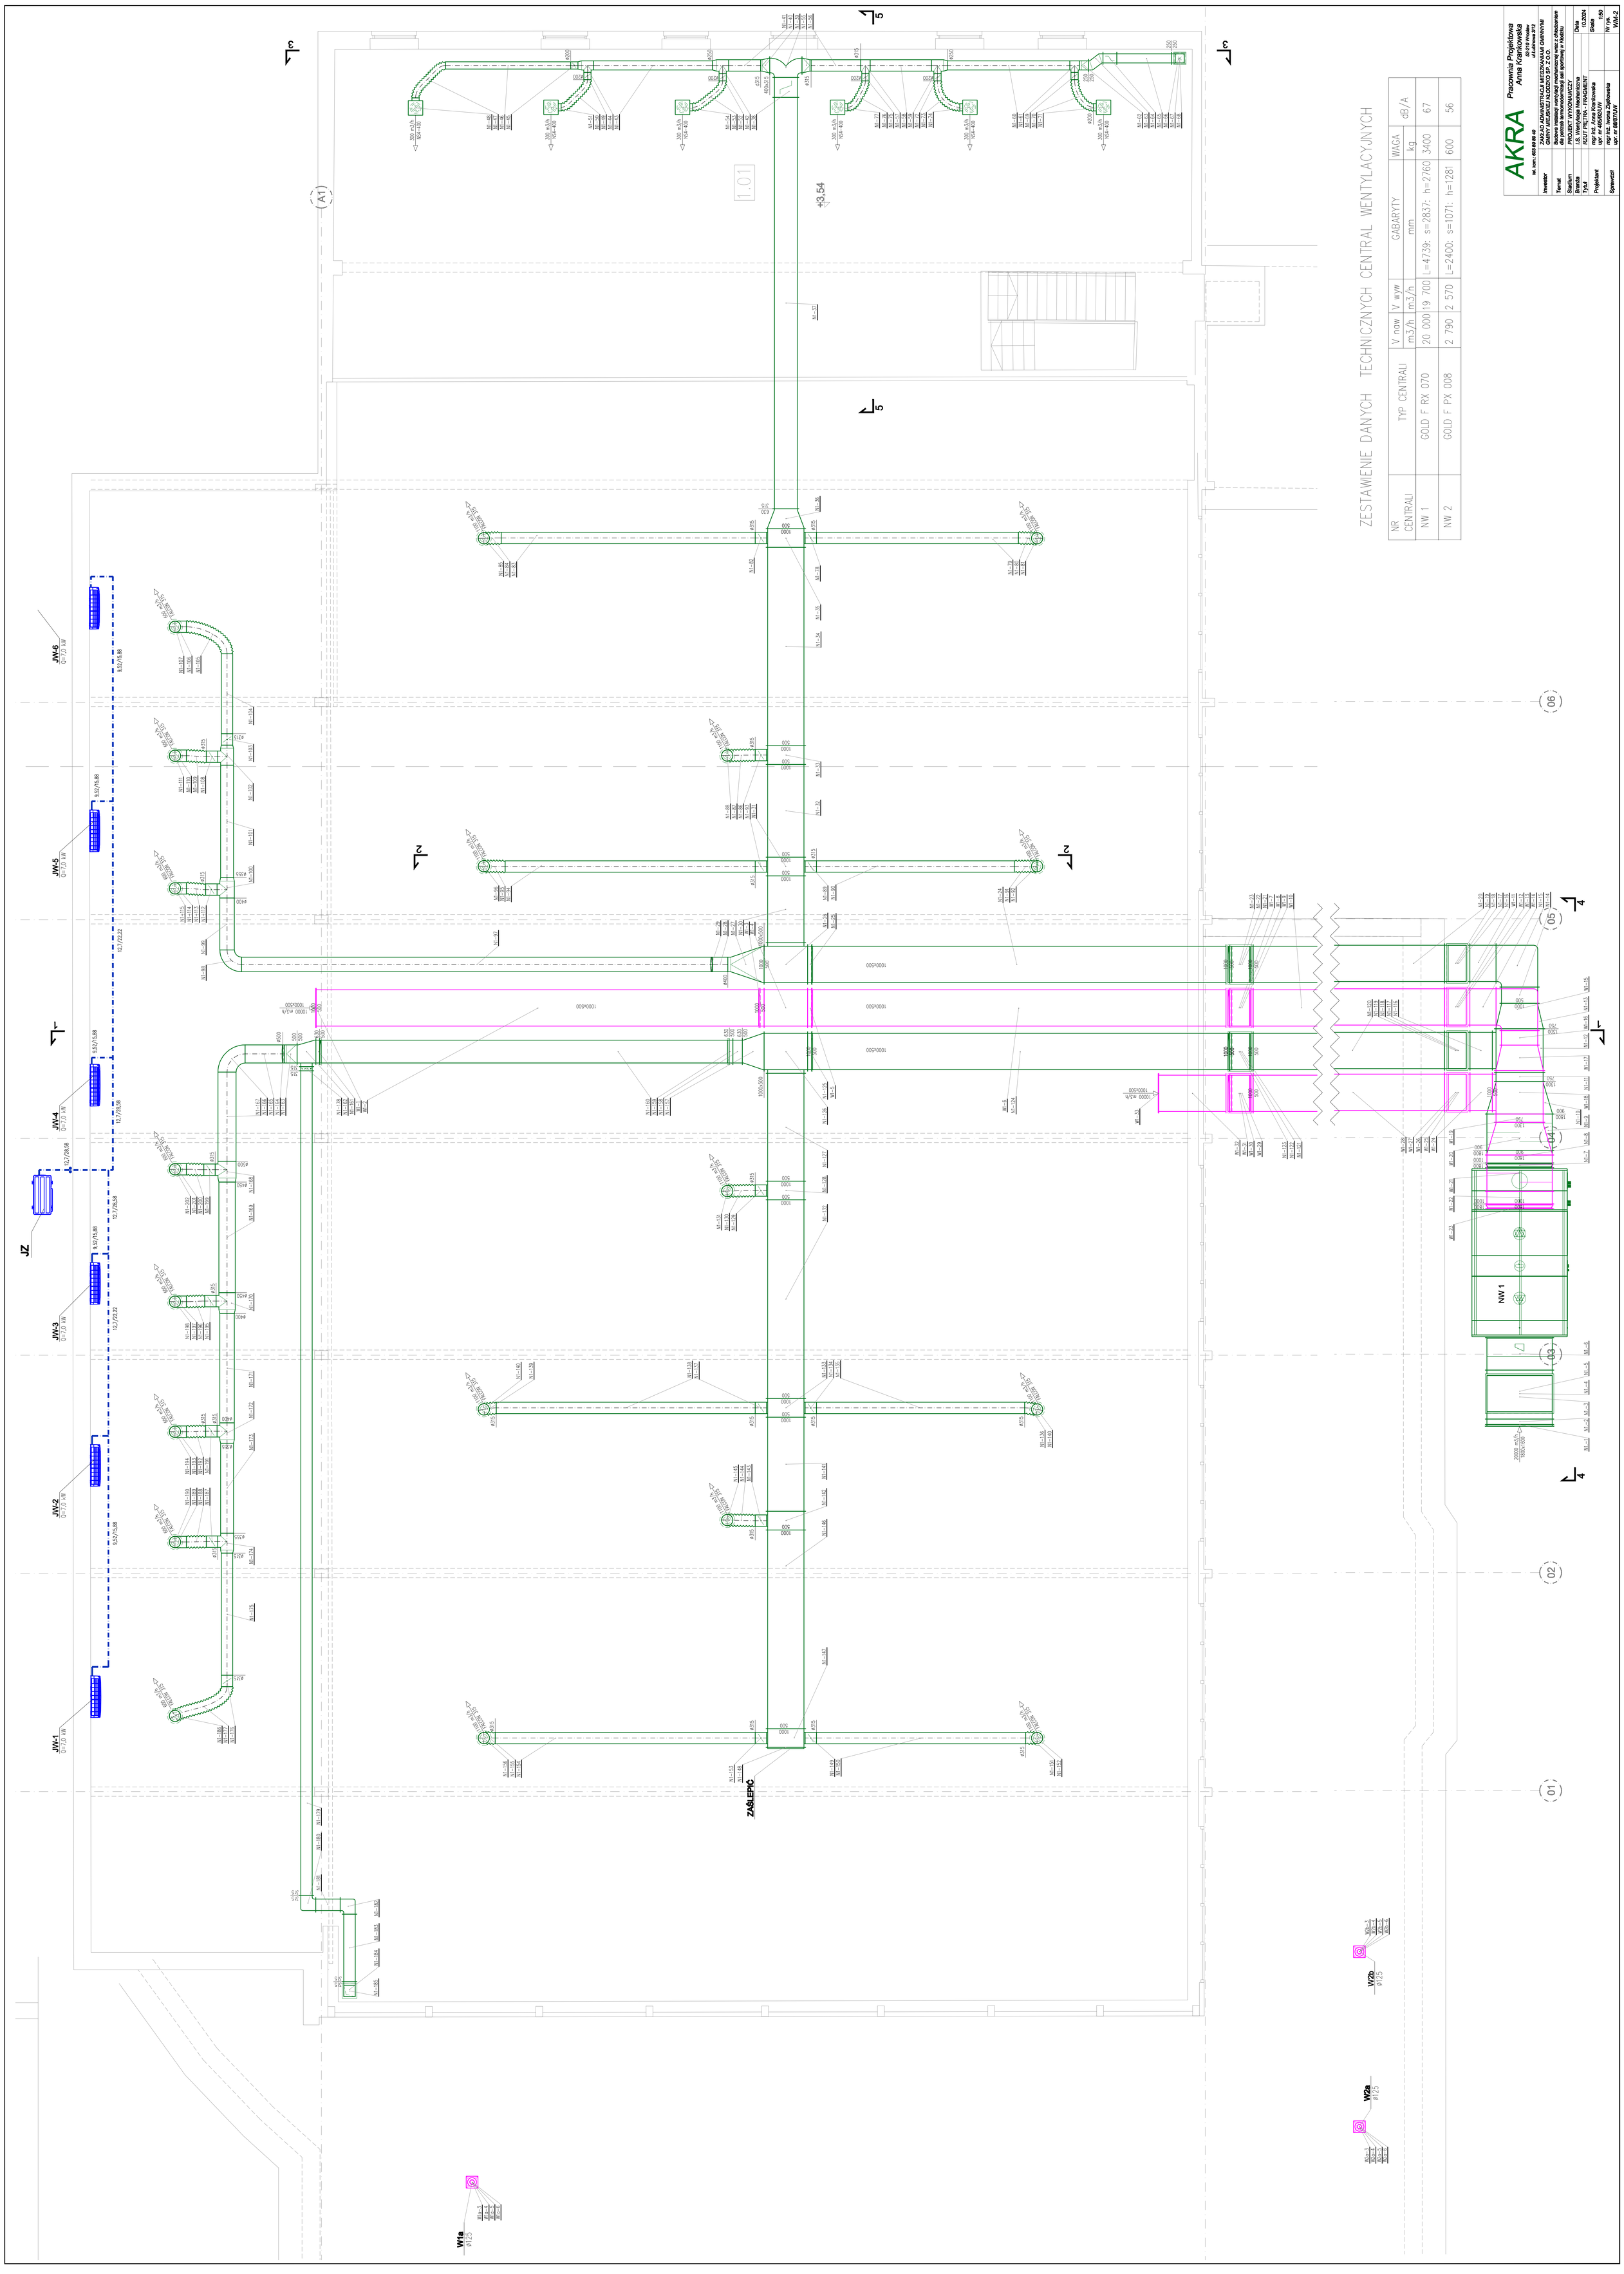

ZESTAWIENIE DANYCH TECHNICZNYCH CENTRAL WENTYLACYJNYCH

NR CENTRALI	TYP CENTRALI	V naw m3/h	V wyw m3/h	GABARYTY mm	WAGA kg	dB/A
NW 1	GOLD F RX 070	20 000	19 700	L=4739: s=2837: h=2760	3400	67
NW 2	GOLD F PX 008	2 790	2 570	L=2400: s=1071: h=1281	600	56

AKRA
Pracownia Projektowa
Anna Krankowska
52-210 Wrocław
ul.Lubinowa 3/12
tel. kom.: 603 89 89 40

Inwestor	ZAKŁAD ADMINISTRACJI MIESZKANIAMI GMINNYMI GMINY MIEJSKIEJ KŁODZKO SP. Z O.O.
Temat	Budowa instalacji wentylacji mechanicznej wraz z chłodzeniem dla potrzeb termomodernizacji sali sportowej w Kłodzku
Stadium	PROJEKT WYKONAWCZY
Branża	I.S. Wentylacja Mechaniczna
Tytuł	RZUT PIĘTRA - FRAGMENT
Projektant	mgr inż. Anna Krankowska upr. nr 405/92/UW
Sprawdził	mgr inż. Iwona Zajdlowska upr. nr 88/87/UW
Data	10.2024
Skala	1:50
Nr rys.	WM-2