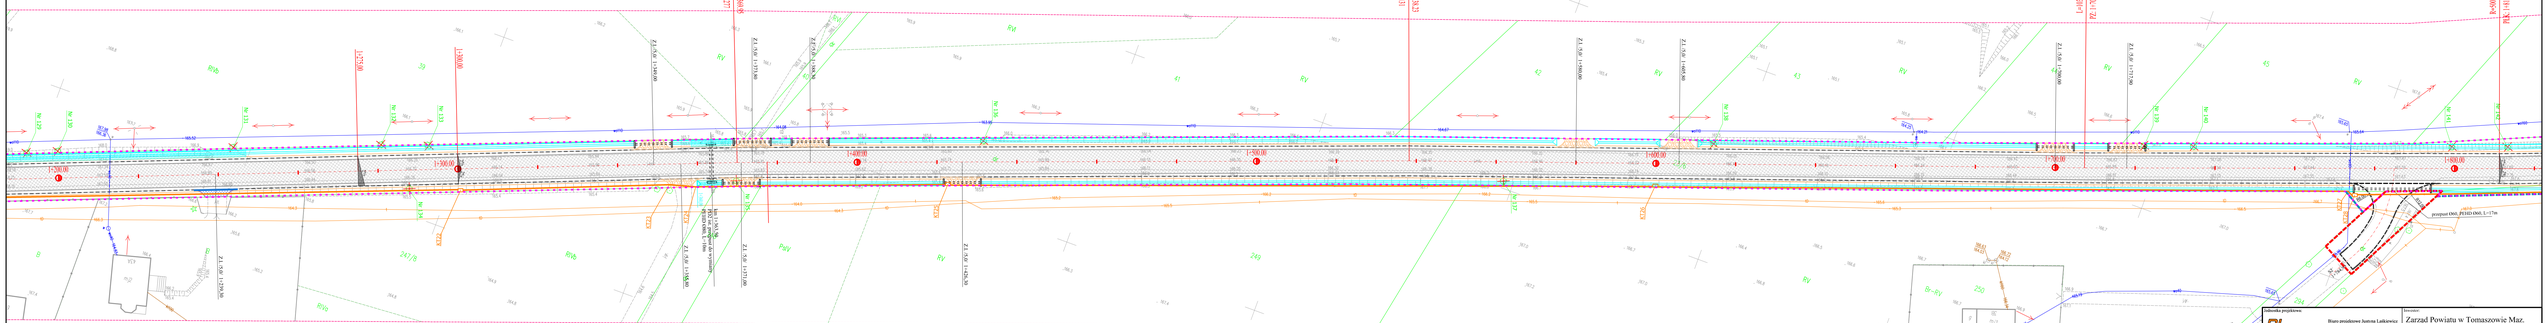
PZ 1+340.27
PZ 1+340.27
PZ 1+382.83
PZ 1+707.38
PZ 1+811.26
KPZ 1+000.00
KPZ 1+000.00
KPZ 1+000.00