


inż. Damian F  
upr. nr 224  
tel. 606-663-

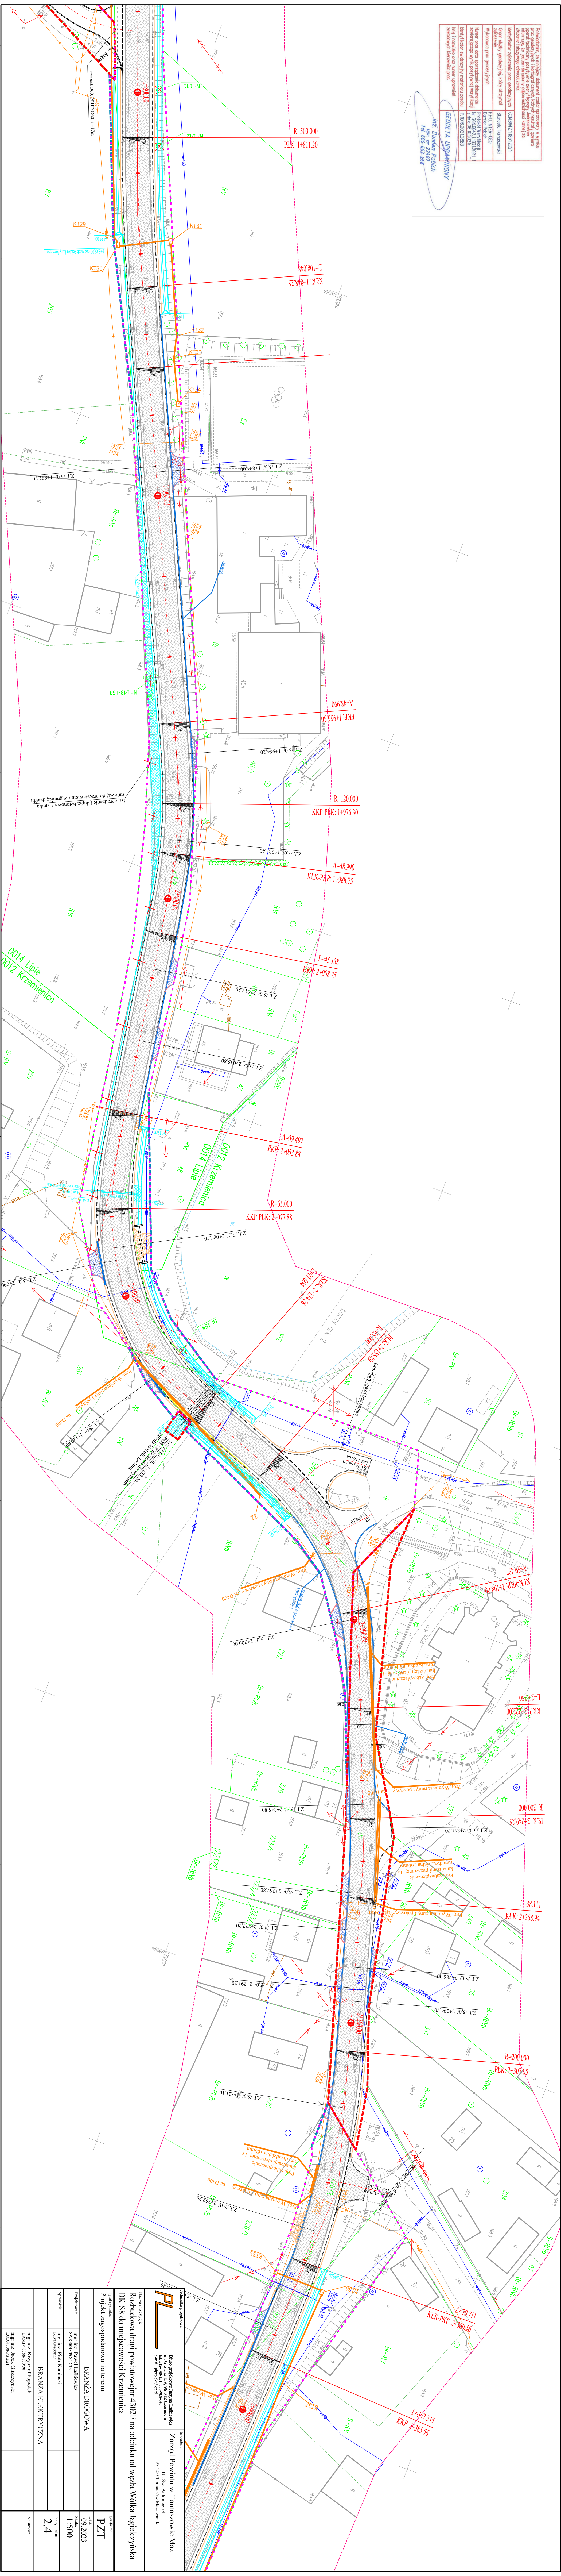

**Zarząd Powiatu w Tomaszowie Maz.**  
Ul. Św. Antoniego 41  
97-200 Tomaszów Mazowiecki

na linie: 4302E na odcinku od węzła Wólka Jagiełczyńska  
S8 do miejscowości Krzemienica

[illegible]