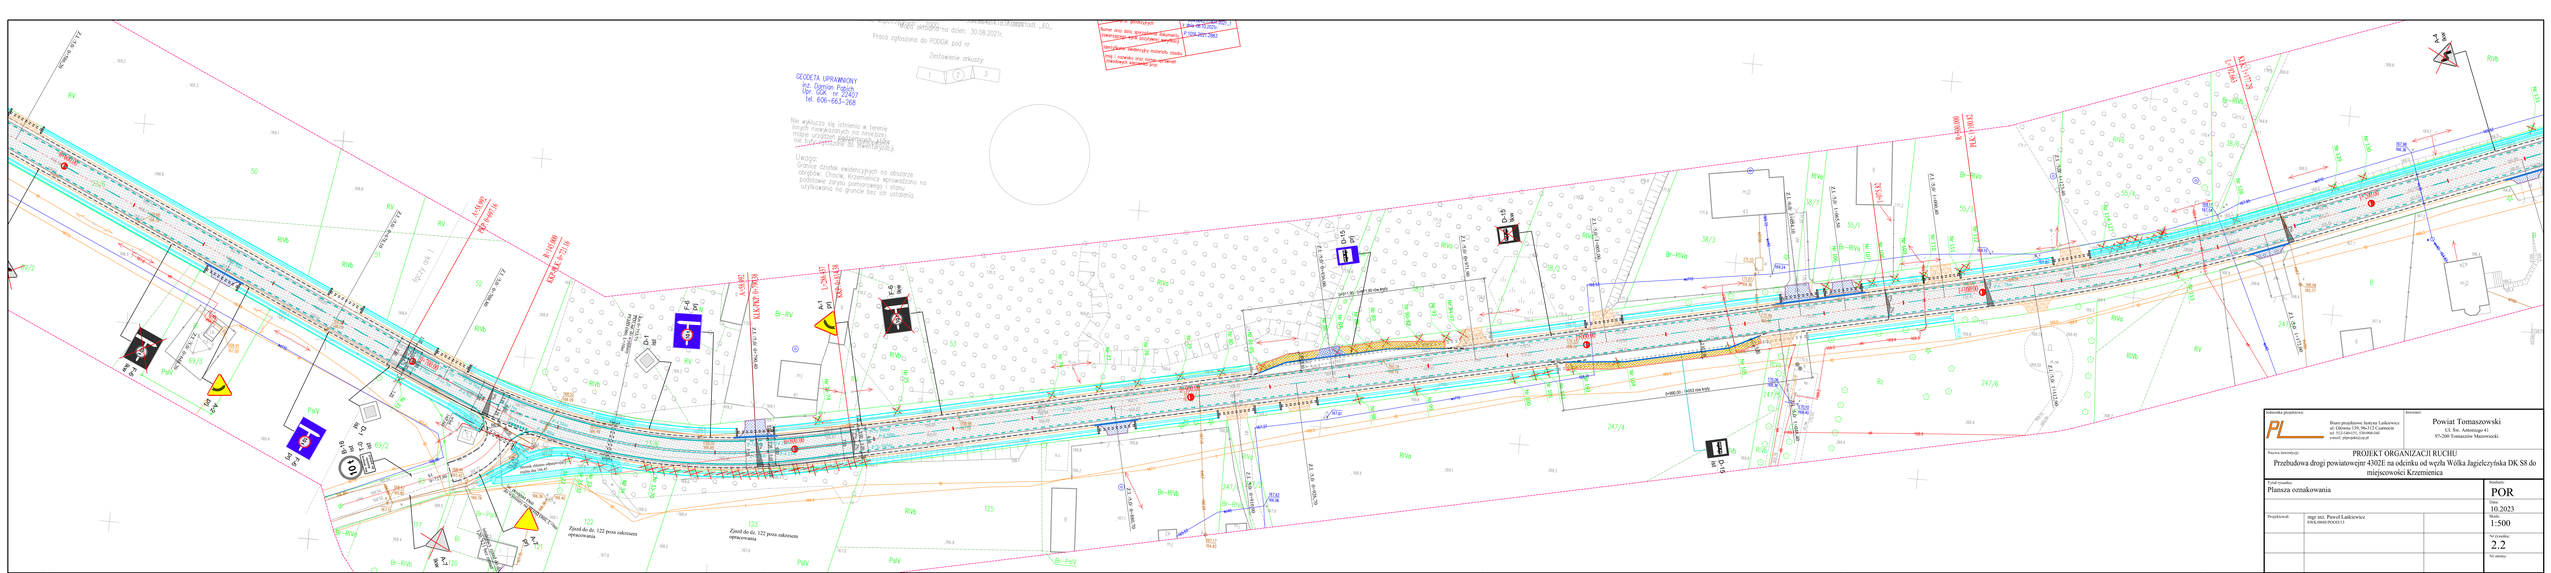

Jednostka projektowa: PL	Biuro projektowe Joanna Laskiewicz ul. Głowna 139, 96-312 Czarnocin tel. 502-840-075, Olsztyn/Sochaczew, email: pl@pl-pl.pl.pl
Inwestor:	Powiat Tomaszowski Ul. Św. Antoniego 41 97-200 Tomaszów Mazowiecki
Nazwa inwestycji:	PROJEKT ORGANIZACJI RUCHU Przebudowa drogi powiatowej nr 4302E na odcinku od węzła Wólka Jagielczyńska DK S8 do miejscowości Krzemienica
Tytuł rysunku:	Plansza oznakowania
Stadium:	POR
Data:	10.2023
Skala:	1:500
Nr rysunku:	2.2
Nr strony:	
Projektował:	mgr inż. Paweł Laskiewicz SWL/0068/POOD/13