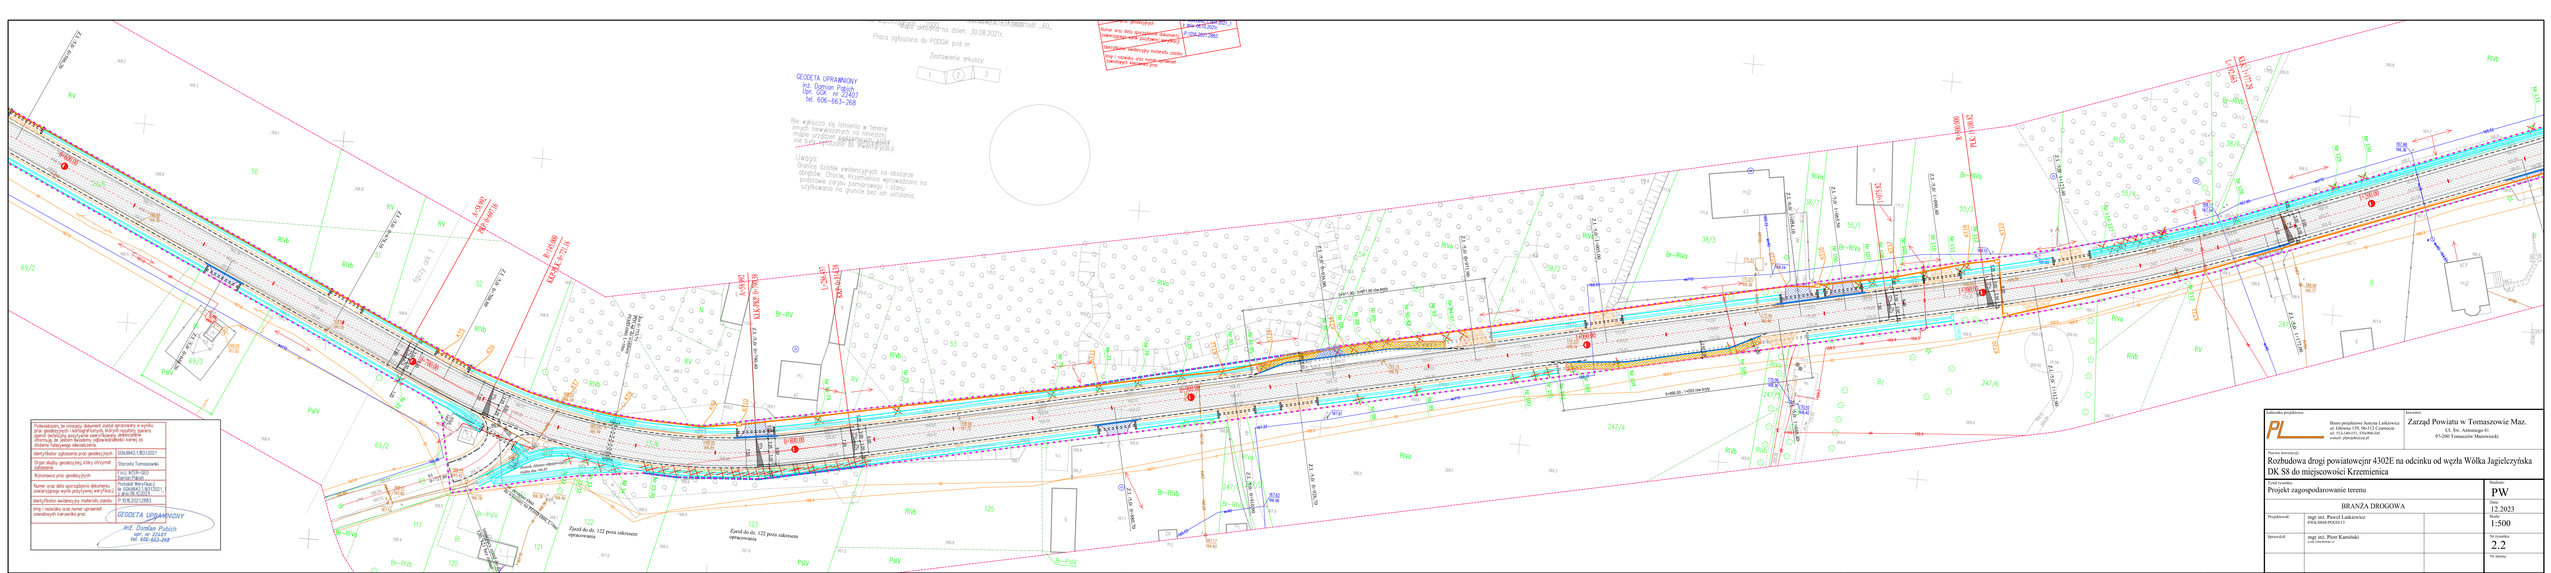
GEODETA UPRAWNIONY
mgr. Damian Pubich
Upr. GGK nr 22407
tel. 606-663-268
Uwagi:
Granice działek ewidencyjnych na obszarze objętym opracowaniem na podstawie: Choiny, Krzemienica wyznaczono na podstawie zarysu pomiarowego, stanu użytkowania i na granice bez ich ustalania.
Nie wykluczo się istnienia w terenie innych nieewidencyjnych mniejszej miejscowej granicy, które nie były przedmiotem niniejszego opracowania.
Projektowana droga powiatowa nr 4302E
Projektowana droga powiatowa nr 4302E
Zjazd do dz. 122 poza zakresem opracowania
Zjazd do dz. 122 poza zakresem opracowania
Projektowana droga powiatowa nr 4302E
Projektowana droga powiatowa nr 4302E
Projektowana droga powiatowa nr 4302E