


[illegible]

GEODETA UPRAWNIENY
inż. Damian Pablich
upr. nr 22407
tel. 606-663-268

[illegible]

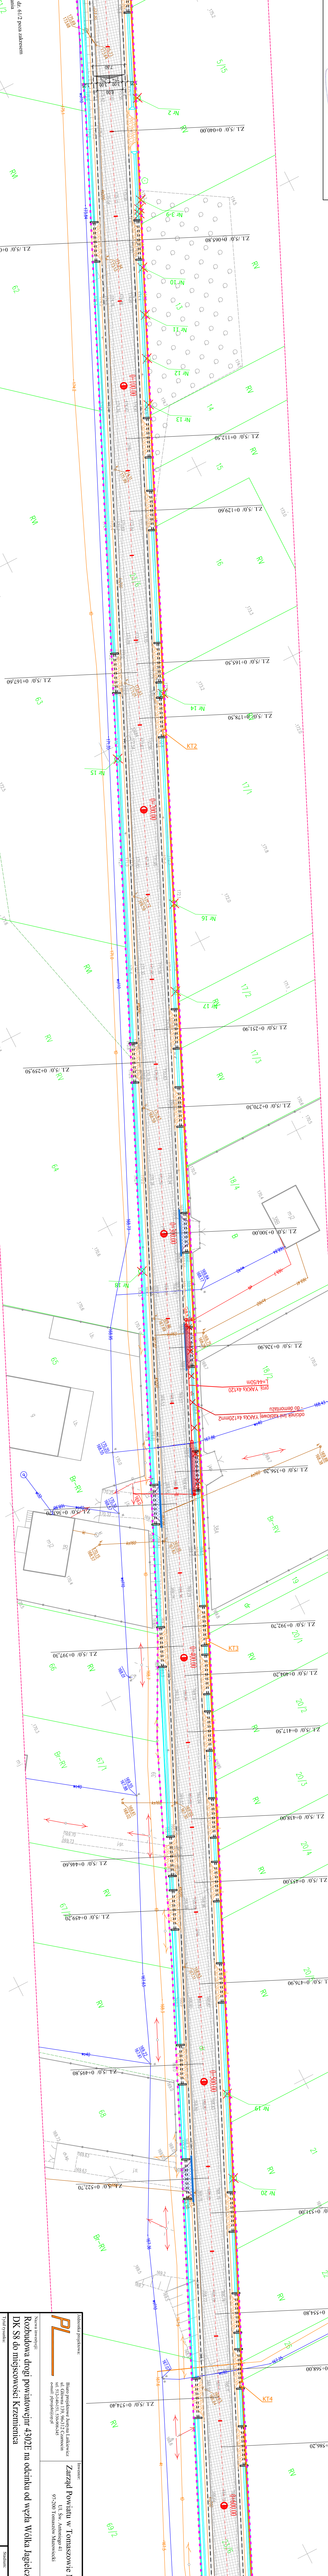

Zarząd Powiatu w Tomaszowie
Ul. Św. Antoniego 41
97-200 Tomaszów Mazowiecki

budowa drogi powiatowej nr 4302E na odcinku od węzła Wólka Jagielczanka do miejscowości Krzemienica

PT	BRANŻA DROGOWA	12.2022
----	----------------	---------

zł	mgr inż. Piotr Kamiński 0002-289-PO00034	1:500	Nr projektu: 2.1
----	---------------------------------------------	-------	----------------------------

[illegible]